



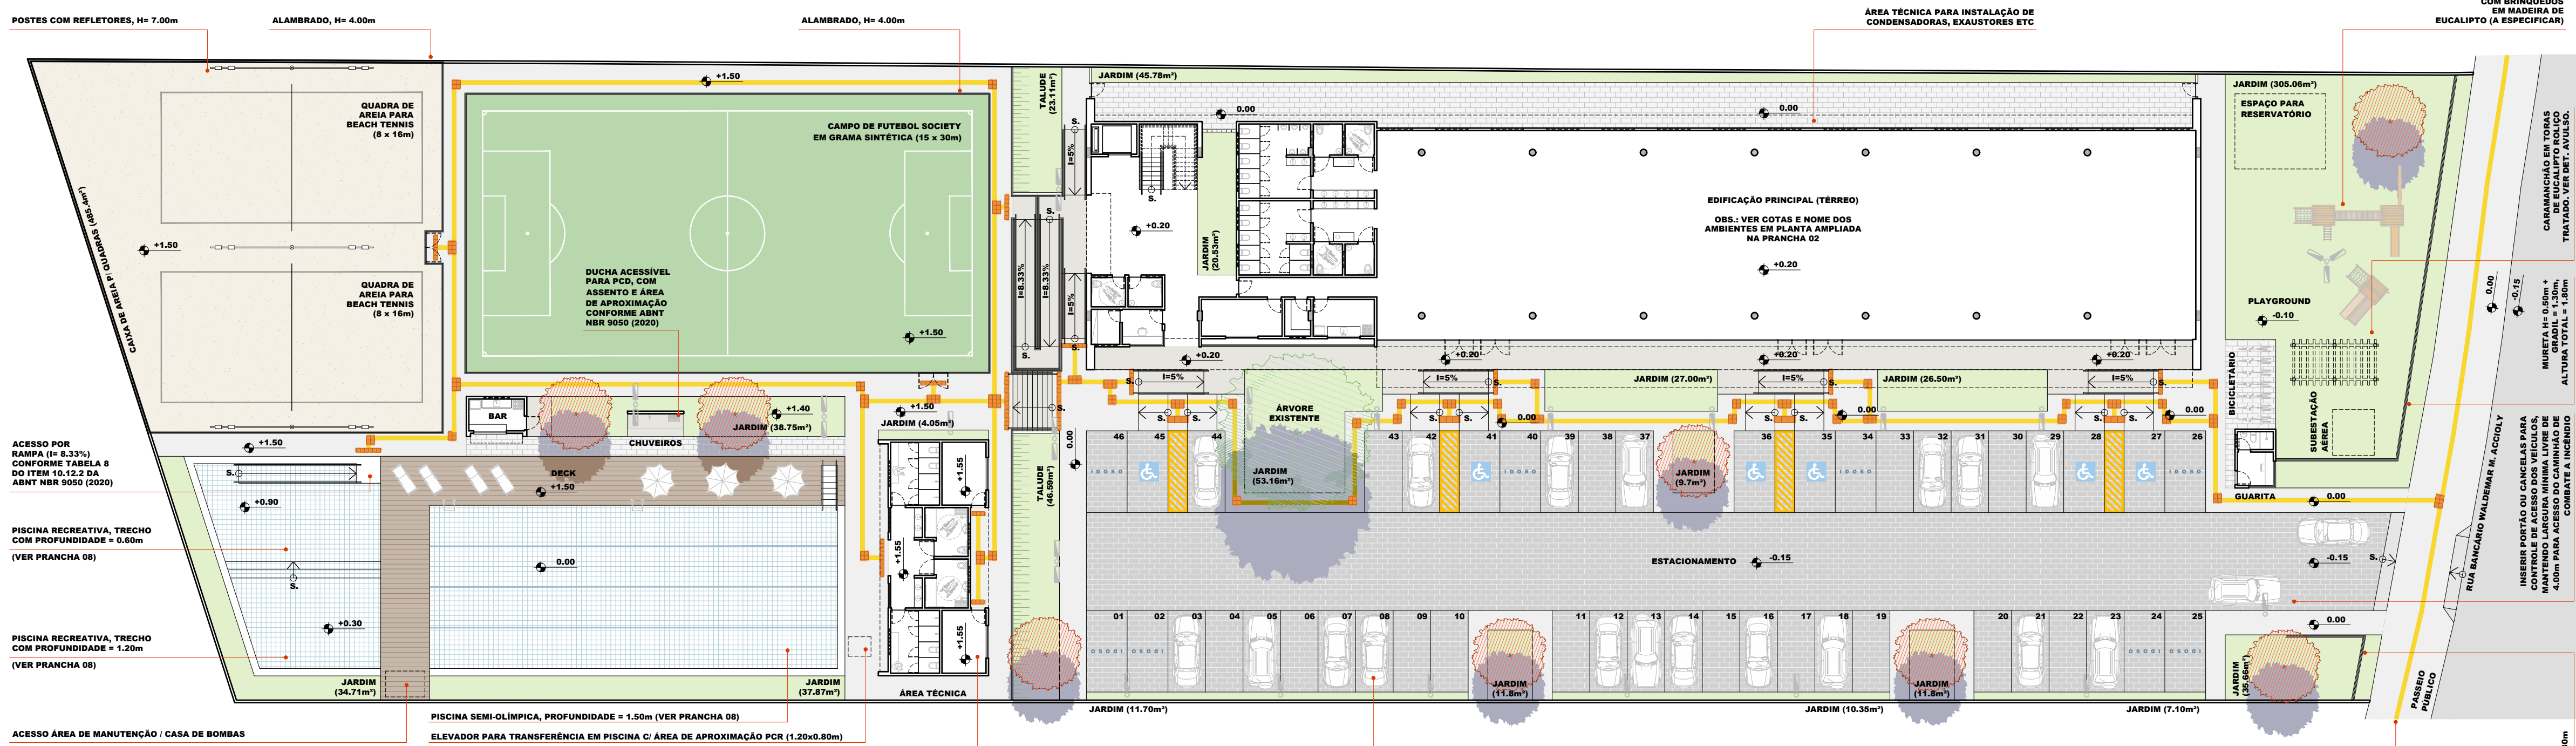

PLANTA BAIXA - 1º PAV. (TÉRREO - GERAL)
ESCALA 1/250
ÁREA CONSTRUÍDA TOTAL: 2.783,59m²



PLANTA BAIXA - 1º PAV. (TÉRREO - GERAL)
ESCALA 1/250
ÁREA CONSTRUÍDA TOTAL: 2.783,59m²

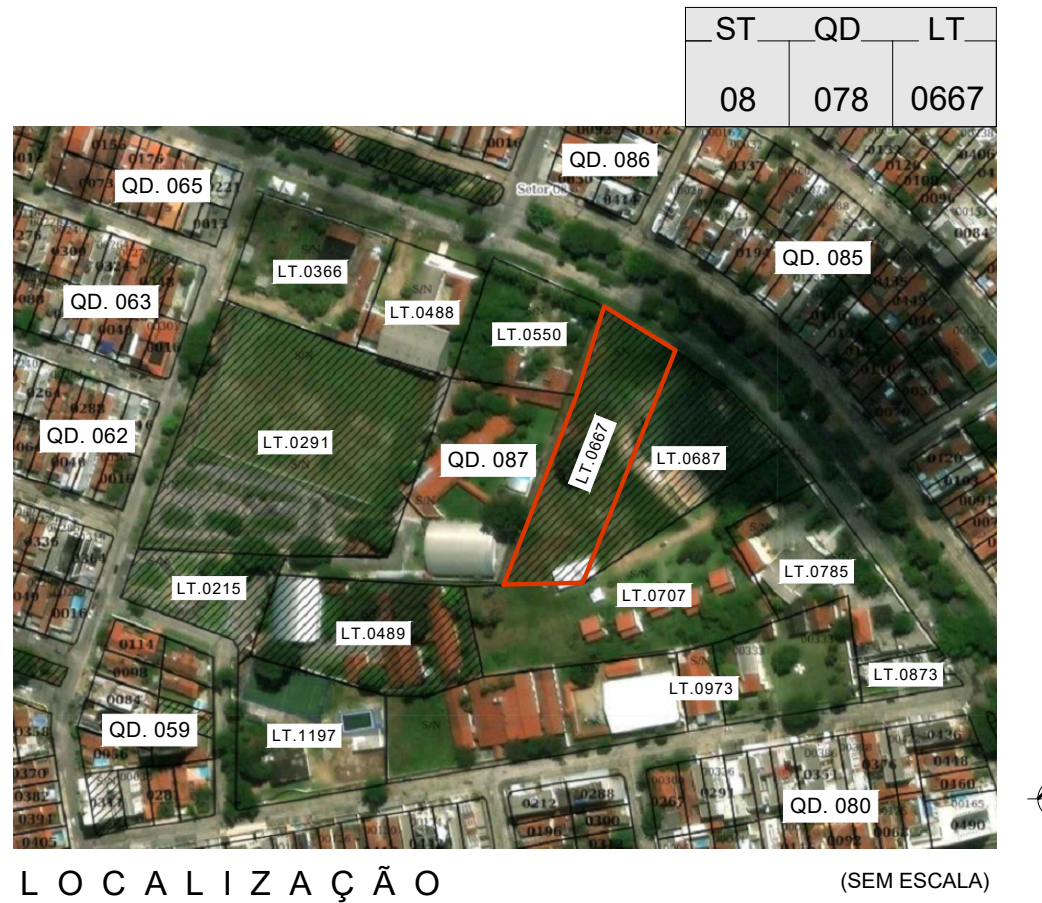

OBSERVAÇÕES:

1. A COR DO PISO TÁTIL (DIRECIONAL E ALERTA) NOS DESENHOS SERVE APENAS COMO REFERÊNCIA PARA LEITURA DO PROJETO. AS CORES DESTES PISOS DEVEM OBEDECEER O DISPOSTO NA FIGURA 10 - CONTRASTES RECOMENDADOS, DO ITEM 5.6. ABNT NBR 16.537 (2024). RESPEITAR O CONTRASTE DE LUMINÂNCIA MÍNIMO (LRV) DE 30 PONTOS ENTRE A COR DA SINALIZAÇÃO TÁTIL E O PISO ACABADO DAS CALÇADAS EXTERNAS E DEMAIS CIRCULAÇÕES.

HISTÓRICO DE REVISÕES:

(27/03/2024) REV. 1 - COMPATIBILIZAÇÃO COM OS PROJETOS DE COMBATE A INCÊNDIO E ELÉTRICO.

(19/04/2024) REV. 2 - CORREÇÕES APTADAS PELA PRÉ-ANÁLISE (PROCESSO 2846-24-JP-PRE).

(25/06/2024) REV. 3 - CORREÇÕES APTADAS PELA PRÉ-ANÁLISE (PROCESSO 2846-24-JP-PRE).

(09/07/2024) REV. 4 - AJUSTE NAS RAMPAS DE ACESSIBILIDADE DO ESTACIONAMENTO.

PREFEITURA MUNICIPAL DE JOÃO PESSOA
SECRETARIA DE INFRAESTRUTURA
SEINFRA / AEPROJ / DIOB

RESPONSÁVEL	LÚCIO ISMAEL JR PROJETO DE ARQUITETURA - CAD. 2846-24-JP-PRE	QUADRA	078	SETOR	08
PROPRIETÁRIO	PREFEITURA MUNICIPAL DE JOÃO PESSOA - PMJP	DATA:	JULHO/2024		
PROJETO BÁSICO:	SECRETARIA DE INFRAESTRUTURA - SEINFRA				
DESENHOS	- PLANTA BAIXA - 1º PAV. (TÉRREO - GERAL)				
ESCALA	1/250	FOLHA	01/08		
PROJETO BÁSICO DE ARQUITETURA (REV.4)					
CLUBE DA CÂMARA MUNICIPAL END.: RUA BANCÁRIO WALDEMAR DE MESQUITA ACCIOLY, S/N, BANCÁRIOS, CEP 58051-420					
EQUIPE TÉCNICA TEREZA MARIA - CAD. 2846-24-JP-PRE MARIANA PIRES - CAD. 2846-24-JP-PRE OLÍVIA NUNES - CAD. 2846-24-JP-PRE VIVIANE EMANUELA - CAD. 2846-24-JP-PRE LÚCIO ISMAEL JR - CAD. 2846-24-JP-PRE ANNIELLY RODRIGUES - CAD. 2846-24-JP-PRE DANILO PAIVA - CAD. 2846-24-JP-PRE GLAUBER INOCÊNCIO - CAD. 2846-24-JP-PRE EDUARDO GIACOMO - CAD. 2846-24-JP-PRE ANTONIO C. DE BRITO JUNIOR - CAD. 2846-24-JP-PRE VICTOR JOSE DIAS REGINATO - CAD. 2846-24-JP-PRE MATEUS SALDANHA - CAD. 2846-24-JP-PRE					
INFORMAÇÕES TÉCNICAS ÁREA DO TERRENO: 5.550,28m² ÁREA DE PROJETO: 2.783,59m² ED. PRINCIPAL - 1º PAV. (TÉRREO): 2.783,59m² ÁREA CONSTRUÍDA TOTAL (INCL. ANEXOS): 2.783,59m² TODA DE COBERTURA: 1.783,59m² (25%) ÁREA PERMEÁVEL: 1.783,59m² (25%)					

Prefeitura Municipal de João Pessoa
Secretaria Municipal de Planejamento - SEPLAN



PROJETO APROVADO Nº 12980-24-JP-ALV

Este documento refere-se ao Projeto Arquitetônico Aprovado registrado junto à Diretoria de Controle Urbano da Secretaria Municipal de Planejamento da Prefeitura Municipal de João Pessoa. Este documento deve estar impresso na obra, acompanhado do Alvará.

Processo nº 12980-24-JP-ALV

Emitido em 13/12/2024

Verifique a autenticidade deste documento através QR CODE (Posicionando a câmera do celular sobre ele) ou acessando o link abaixo em seu navegador: <https://producao.prefeitura.net/consulta/process/view/joaopeessoa/12980-24-JP-ALV/1vmmu3z>

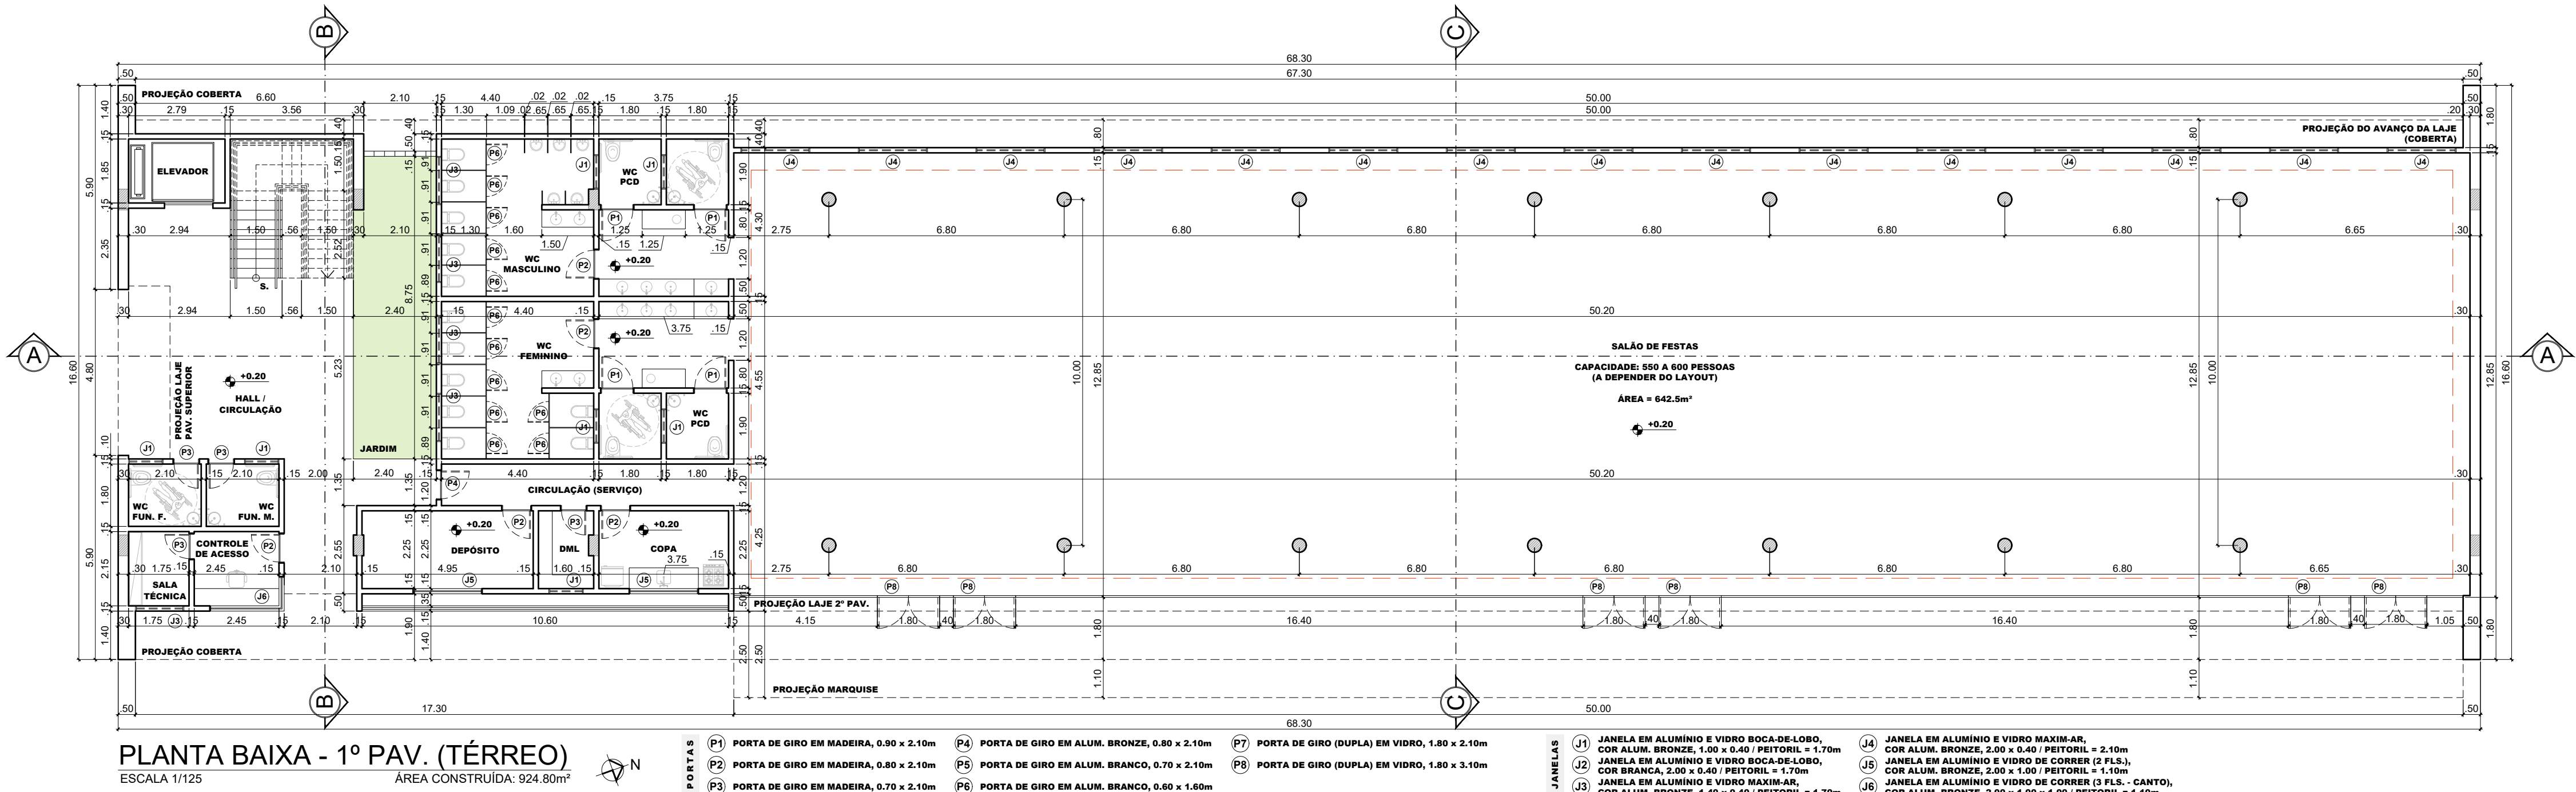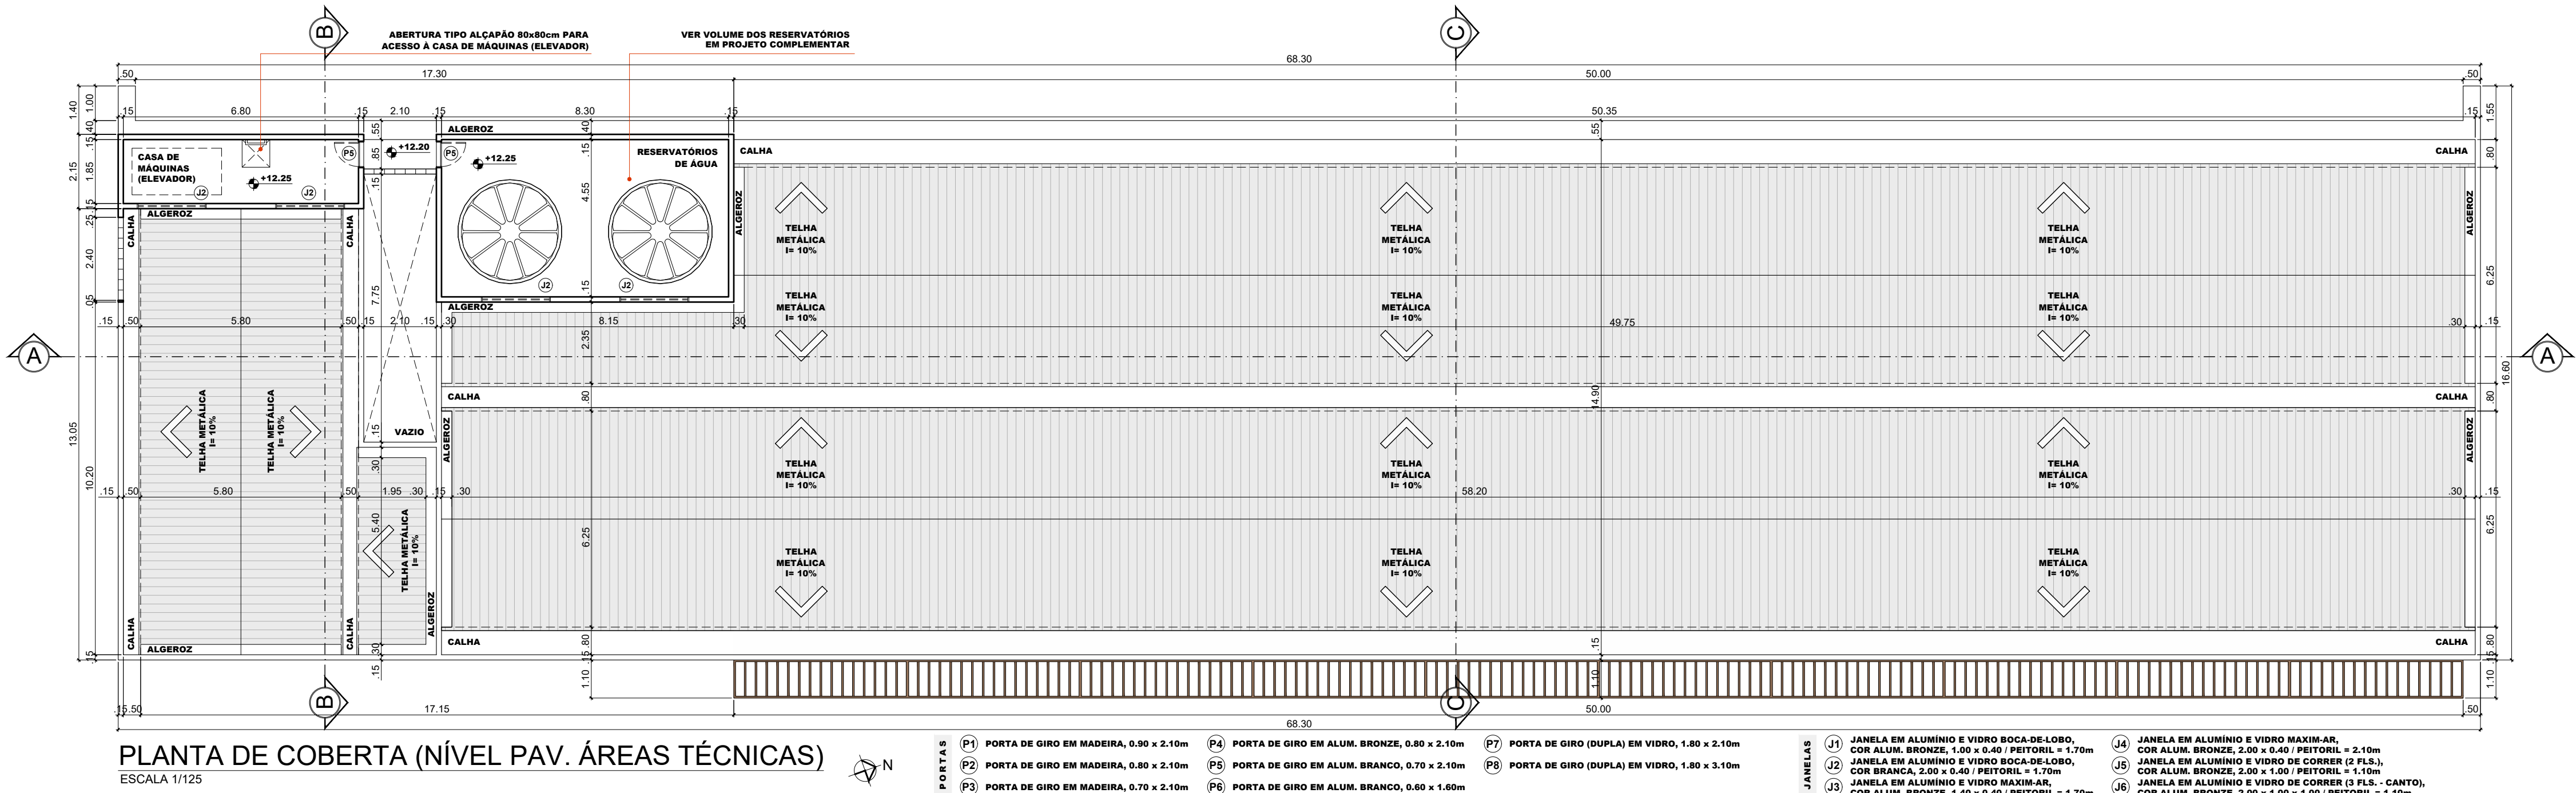

PREFEITURA MUNICIPAL DE JOÃO PESSOA

SECRETARIA DE INFRAESTRUTURA
SEINFRA / AEPROJ / DIOB

RESPONSÁVEL	LÚCIO ISMAEL JR PROJETO DE ARQUITETURA - CAD. ARQ-02-PP	QUADRA	078	SETOR	08
PROPRIETÁRIO	PREFEITURA MUNICIPAL DE JOÃO PESSOA - PMJP	DATA:	JULHO/2024		
PROJETO BÁSICO:	SECRETARIA DE INFRAESTRUTURA - SEINFRA	EQUIPE TÉCNICA			
DESENHOS	- PLANTA DE COBERTA - PLANTA BAIXA - 1º PAV. (TÉRREO)	TEREZA MARA MARIANA PIRES OLÍVIA NUNES IVINE EMANUELA LÚCIO ISMAEL JR ANNIELLY RODRIGUES DANILO PAIVA GLAUBER INOCÊNCIO EDUARDO GIACOMO ANTONIO C. DE BRITO JUNIOR VICTOR JOSÉ DIAS REGINATO			MARIA LUZIA VICO OLENÍDIA R. DANTAS DEBORAH MARQUES DEBORAH FARIAS JOABSON NÓBREGA PAULO BRUNO MATEUS SALDANHA DIEGO COSTA
ESCALA	1/125	FOLHA	02/08		
PROJETO BÁSICO DE ARQUITETURA (REV.4)		INFORMAÇÕES			
		ÁREA DO TERRENO	5.550,29m²		
		ED. PRINCIPAL - 1º PAV. (TÉRREO)	875,79m²		
		ED. PRINCIPAL - 2º PAV.	875,79m²		
		ÁREA CONSTRUIDA TOTAL (INCL. ANEXOS)	2.762,58m²		
		TAXA DE COBERTURA (%)	49,78		
		ÁREA PERMEÁVEL	1.789,82m² (32%)		



Prefeitura Municipal de João Pessoa

Secretaria Municipal de Planejamento - SEPLAN


PROJETO APROVADO Nº 12980-24-JP-ALV

Este documento refere-se ao Projeto Arquitetônico Aprovado registrado junto à Diretoria de Controle Urbano da Secretaria Municipal de Planejamento da Prefeitura Municipal de João Pessoa. Este documento deve estar impresso na obra, acompanhado do Alvará.

Processo nº 12980-24-JP-ALV Emitido em 13/12/2024




Verifique a autenticidade deste documento através QR CODE (Posicionando a câmera do celular sobre ele) ou acessando o link abaixo em seu navegador: <https://producao.prefeitura.net/consulta/process/view/joao Pessoa/12980-24-JP-ALV/1vmmus3z>

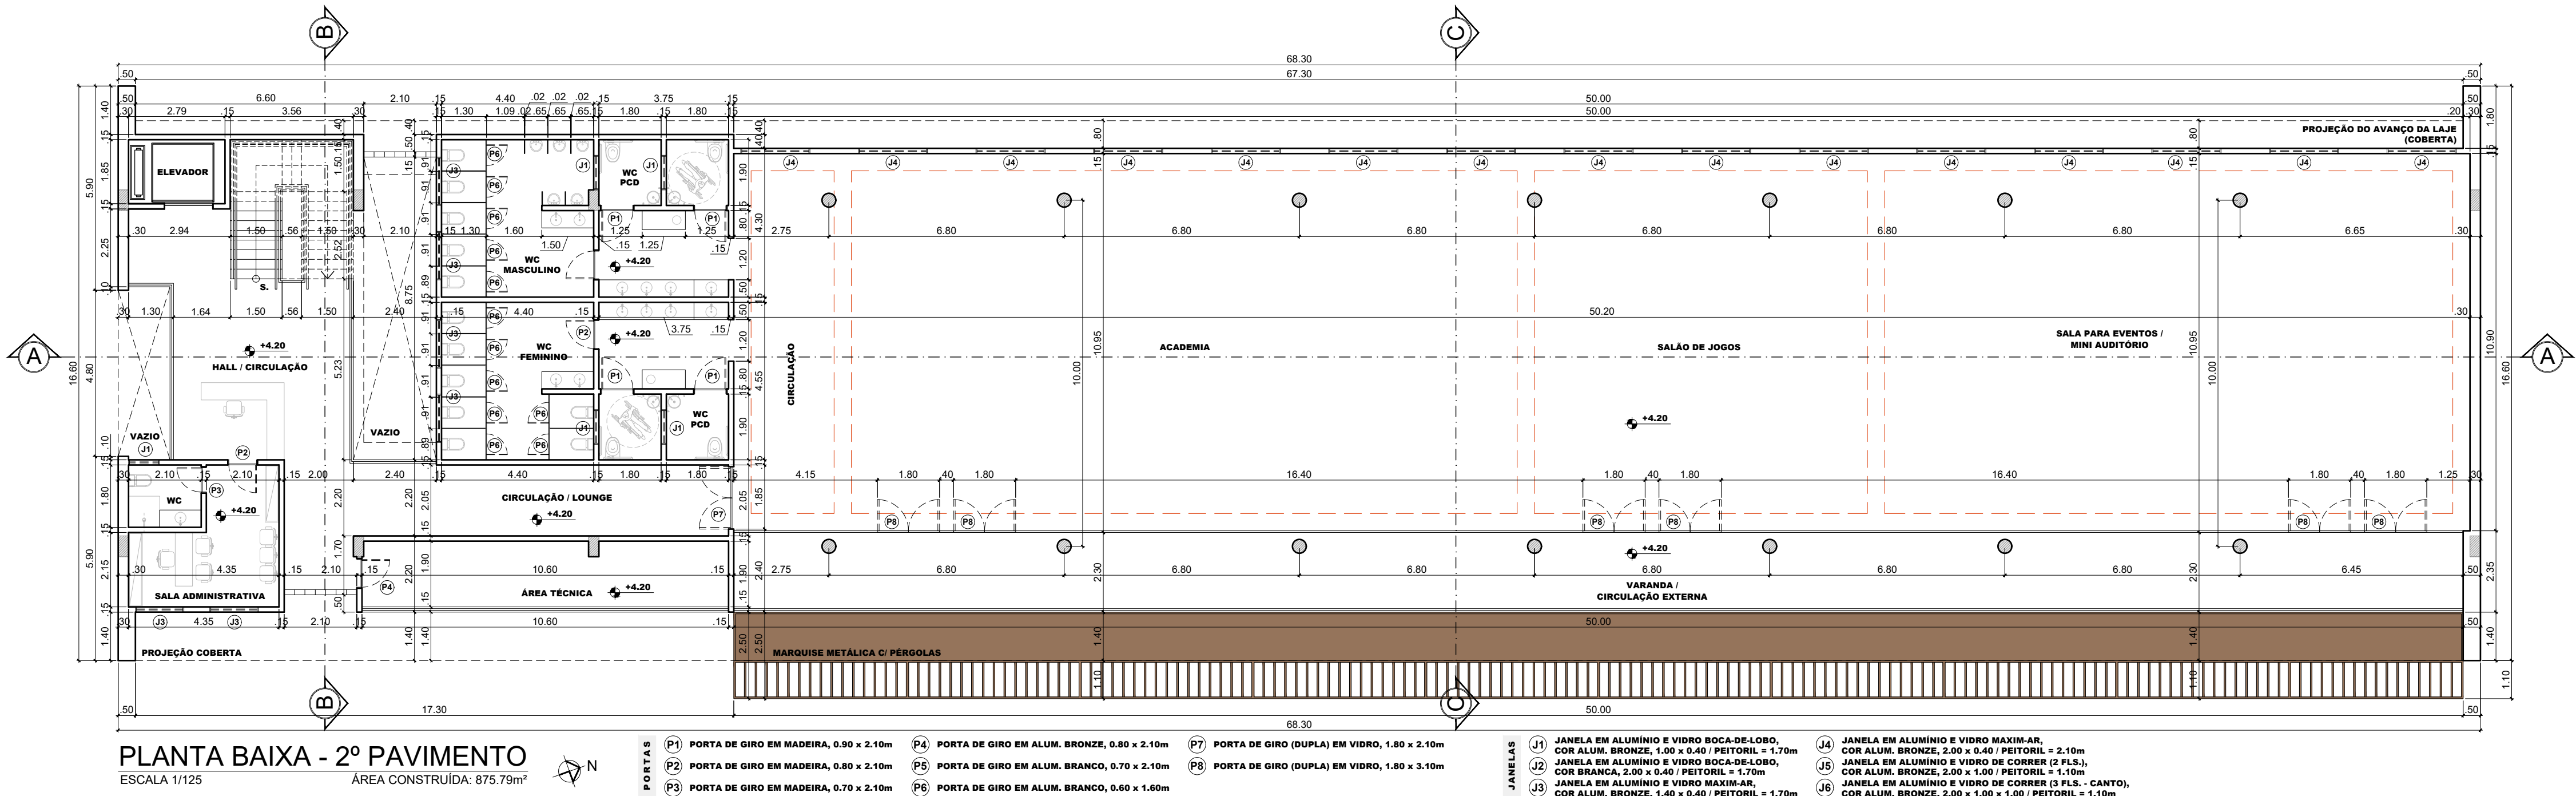

PLANTA BAIXA - 2º PAVIMENTO
ESCALA 1/125
ÁREA CONSTRUÍDA: 875,79m²

- PORTAS**
- (P1) PORTA DE GIRO EM MADEIRA, 0,90 x 2,10m
 - (P2) PORTA DE GIRO EM MADEIRA, 0,80 x 2,10m
 - (P3) PORTA DE GIRO EM MADEIRA, 0,70 x 2,10m
 - (P4) PORTA DE GIRO EM ALUM. BRONZE, 0,80 x 2,10m
 - (P5) PORTA DE GIRO EM ALUM. BRANCO, 0,70 x 2,10m
 - (P6) PORTA DE GIRO EM ALUM. BRANCO, 0,60 x 1,60m
 - (P7) PORTA DE GIRO (DUPLA) EM VIDRO, 1,80 x 2,10m
 - (P8) PORTA DE GIRO (DUPLA) EM VIDRO, 1,80 x 3,10m

- JANELAS**
- (J1) JANELA EM ALUMÍNIO E VIDRO BOCA-DE-LOBO, COR ALUM. BRONZE, 1,00 x 0,40 / PEITORIL = 1,70m
 - (J2) JANELA EM ALUMÍNIO E VIDRO BOCA-DE-LOBO, COR BRANCA, 2,00 x 0,40 / PEITORIL = 1,70m
 - (J3) JANELA EM ALUMÍNIO E VIDRO MAXIM-AR, COR ALUM. BRONZE, 1,40 x 0,40 / PEITORIL = 1,70m
 - (J4) JANELA EM ALUMÍNIO E VIDRO MAXIM-AR, COR ALUM. BRONZE, 2,00 x 0,40 / PEITORIL = 2,10m
 - (J5) JANELA EM ALUMÍNIO E VIDRO DE CORRER (2 FLS.), COR ALUM. BRONZE, 2,00 x 1,00 / PEITORIL = 1,10m
 - (J6) JANELA EM ALUMÍNIO E VIDRO DE CORRER (3 FLS. - CANTO), COR ALUM. BRONZE, 2,00 x 1,00 x 1,00 / PEITORIL = 1,10m

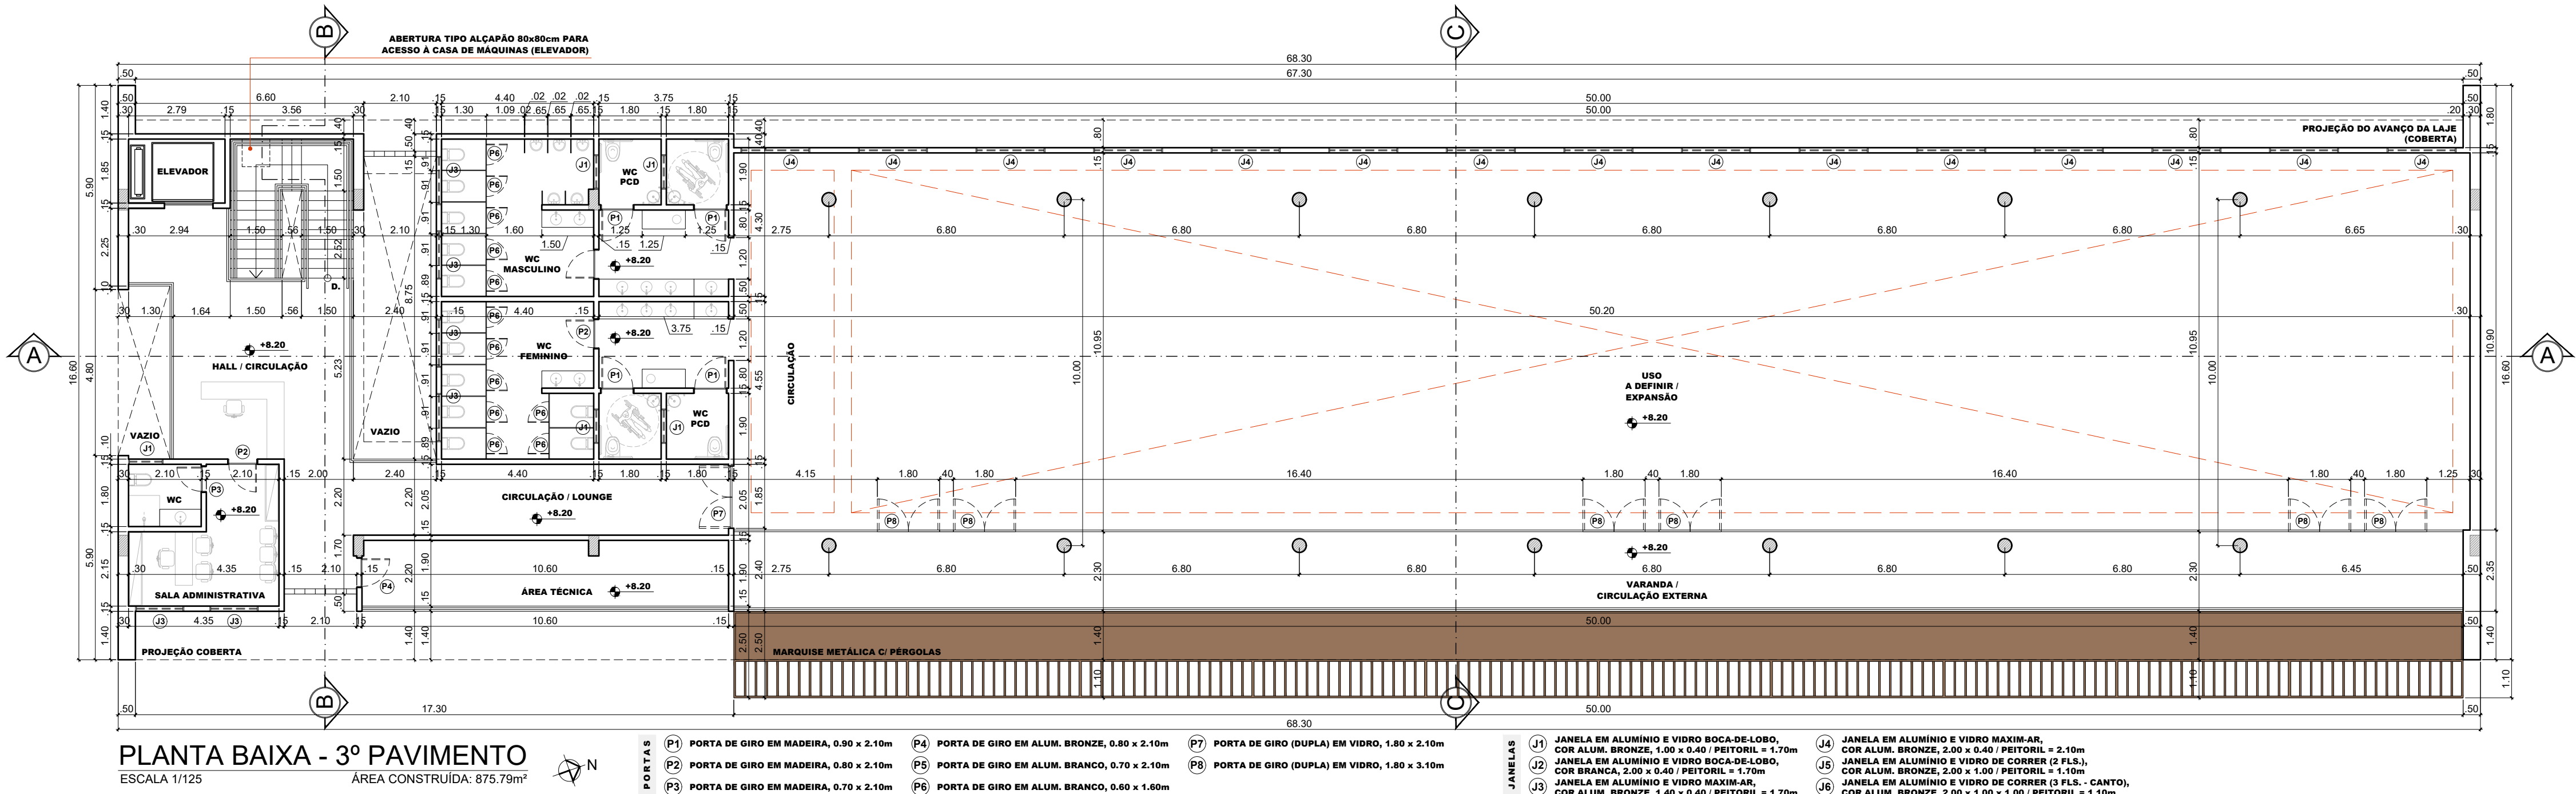

PLANTA BAIXA - 3º PAVIMENTO
ESCALA 1/125
ÁREA CONSTRUÍDA: 875,79m²

- PORTAS**
- (P1) PORTA DE GIRO EM MADEIRA, 0,90 x 2,10m
 - (P2) PORTA DE GIRO EM MADEIRA, 0,80 x 2,10m
 - (P3) PORTA DE GIRO EM MADEIRA, 0,70 x 2,10m
 - (P4) PORTA DE GIRO EM ALUM. BRONZE, 0,80 x 2,10m
 - (P5) PORTA DE GIRO EM ALUM. BRANCO, 0,70 x 2,10m
 - (P6) PORTA DE GIRO EM ALUM. BRANCO, 0,60 x 1,60m
 - (P7) PORTA DE GIRO (DUPLA) EM VIDRO, 1,80 x 2,10m
 - (P8) PORTA DE GIRO (DUPLA) EM VIDRO, 1,80 x 3,10m

- JANELAS**
- (J1) JANELA EM ALUMÍNIO E VIDRO BOCA-DE-LOBO, COR ALUM. BRONZE, 1,00 x 0,40 / PEITORIL = 1,70m
 - (J2) JANELA EM ALUMÍNIO E VIDRO BOCA-DE-LOBO, COR BRANCA, 2,00 x 0,40 / PEITORIL = 1,70m
 - (J3) JANELA EM ALUMÍNIO E VIDRO MAXIM-AR, COR ALUM. BRONZE, 1,40 x 0,40 / PEITORIL = 1,70m
 - (J4) JANELA EM ALUMÍNIO E VIDRO MAXIM-AR, COR ALUM. BRONZE, 2,00 x 0,40 / PEITORIL = 2,10m
 - (J5) JANELA EM ALUMÍNIO E VIDRO DE CORRER (2 FLS.), COR ALUM. BRONZE, 2,00 x 1,00 / PEITORIL = 1,10m
 - (J6) JANELA EM ALUMÍNIO E VIDRO DE CORRER (3 FLS. - CANTO), COR ALUM. BRONZE, 2,00 x 1,00 x 1,00 / PEITORIL = 1,10m



PREFEITURA MUNICIPAL DE JOÃO PESSOA
SECRETARIA DE INFRAESTRUTURA
SEINFRA / AEPROJ / DIOB

		QUADRA	SETOR
RESPONSÁVEL	LÚCIO ISMAEL JR ARQUITETO E PROJETISTA - CAD. ARQ-02-0-PR	078	08
PROPRIETÁRIO	PREFEITURA MUNICIPAL DE JOÃO PESSOA - PMJP	DATA: JULHO/2024	
PROJETO BÁSICO: SECRETARIA DE INFRAESTRUTURA - SEINFRA		EQUIPE TÉCNICA	
DESENHOS		MÁRIA LUIZA VIG ARQUITETA - CAD. ARQ-01-0-PR	
- PLANTA BAIXA - 2º PAVIMENTO		MARILANEYR DANIEL ARQUITETA - CAD. ARQ-01-0-PR	
- PLANTA BAIXA - 3º PAVIMENTO		GLENDONAR MARCOS ARQUITETA - CAD. ARQ-01-0-PR	
		DEBORAH MARCOS ARQUITETA - CAD. ARQ-01-0-PR	
		JOABSON NORRÊ ARQUITETA - CAD. ARQ-01-0-PR	
		LÚCIO ISMAEL JR ARQUITETO E PROJETISTA - CAD. ARQ-02-0-PR	
		ANNIELLY RODRIGUES ARQUITETA - CAD. ARQ-01-0-PR	
		PAULO B. NORRÊ ARQUITETA - CAD. ARQ-01-0-PR	
		MATEUS SALDAN ARQ. CIVIL - CAD. ARQ-01-0-PR	
ESCALA	FOLHA	03/08	
1/125			
PROJETO BÁSICO DE ARQUITETURA (REV.4)			
CLUBE DA CÂMARA MUNICIPAL		INFORMAÇÕES TÉCNICAS	
END.: RUA BANCÁRIO WALDEMAR DE MESQUITA ACCIOLY, S/N, BANCÁRIOS, CEP 58051-420		ÁREA DO TERRENO: 5.550,29m² ED. PRINCIPAL - 1º PAU (TERREDO): 875,79m² ED. PRINCIPAL - 2º PAU: 875,79m² ÁREA CONSTRUIDA TOTAL (INCL. ANEXOS): 2.792,58m² TAXA DE OCUPAÇÃO (%): 8,7% (12,5%) ÁREA PERMITEVIL: 1.789,82m² (25%)	



Prefeitura Municipal de João Pessoa
Secretaria Municipal de Planejamento - SEPLAN

PROJETO APROVADO Nº 12980-24-JP-ALV


Este documento refere-se ao Projeto Arquitetônico Aprovado registrado junto à Diretoria de Controle Urbano da Secretaria Municipal de Planejamento da Prefeitura Municipal de João Pessoa. Este documento deve estar impresso na obra, acompanhado do Alvará.

Processo nº 12980-24-JP-ALV


Emitido em 13/12/2024




Verifique a autenticidade deste documento através QR CODE (Posicionando a câmera do celular sobre ele) ou acessando o link abaixo em seu navegador: <https://producao.prefeitura.net/consulta/process/view/joao Pessoa/12980-24-JP-ALV/1vmtus3z>

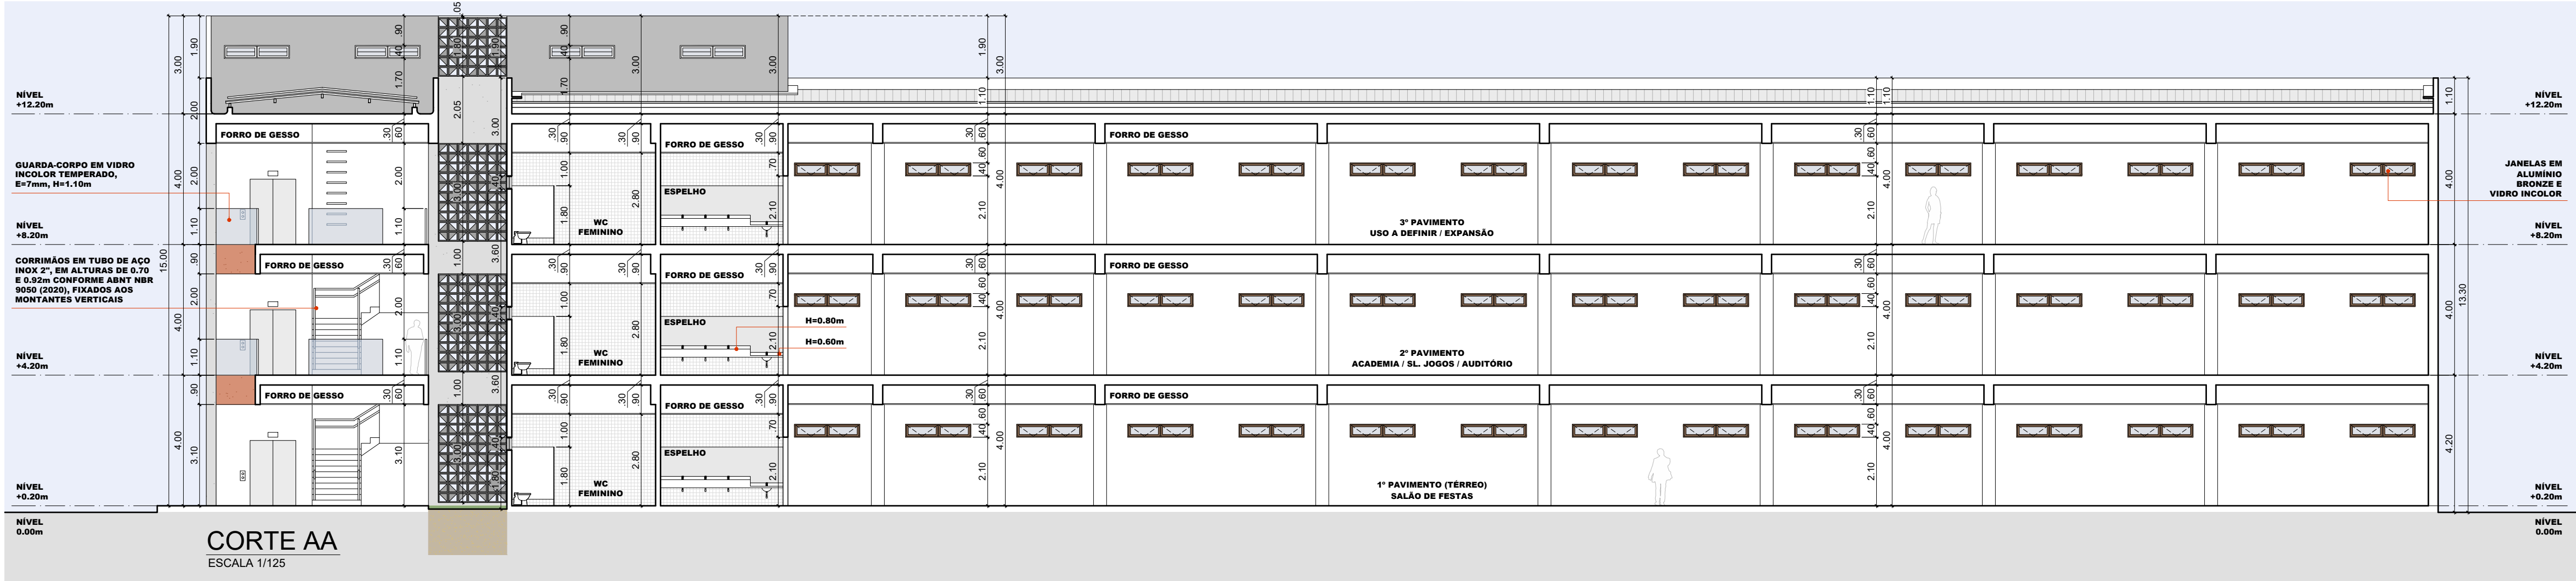

CORTE AA
ESCALA 1/125

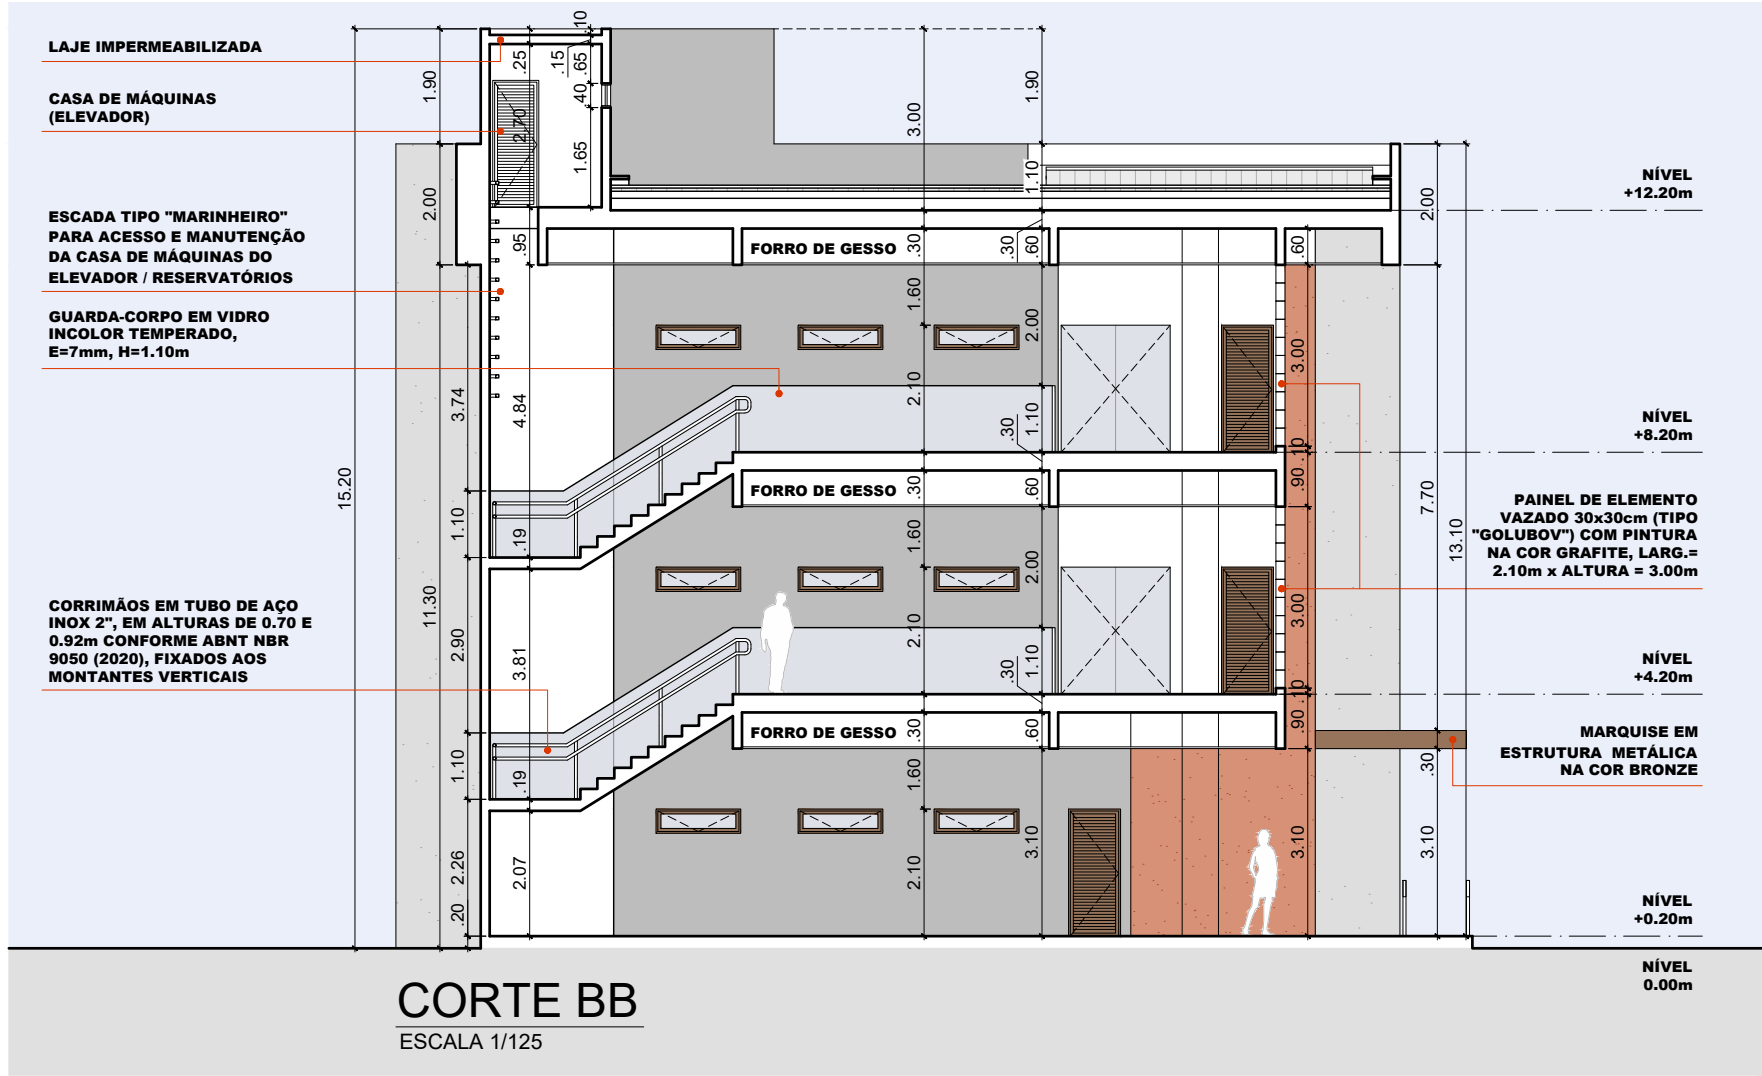

CORTE BB
ESCALA 1/125

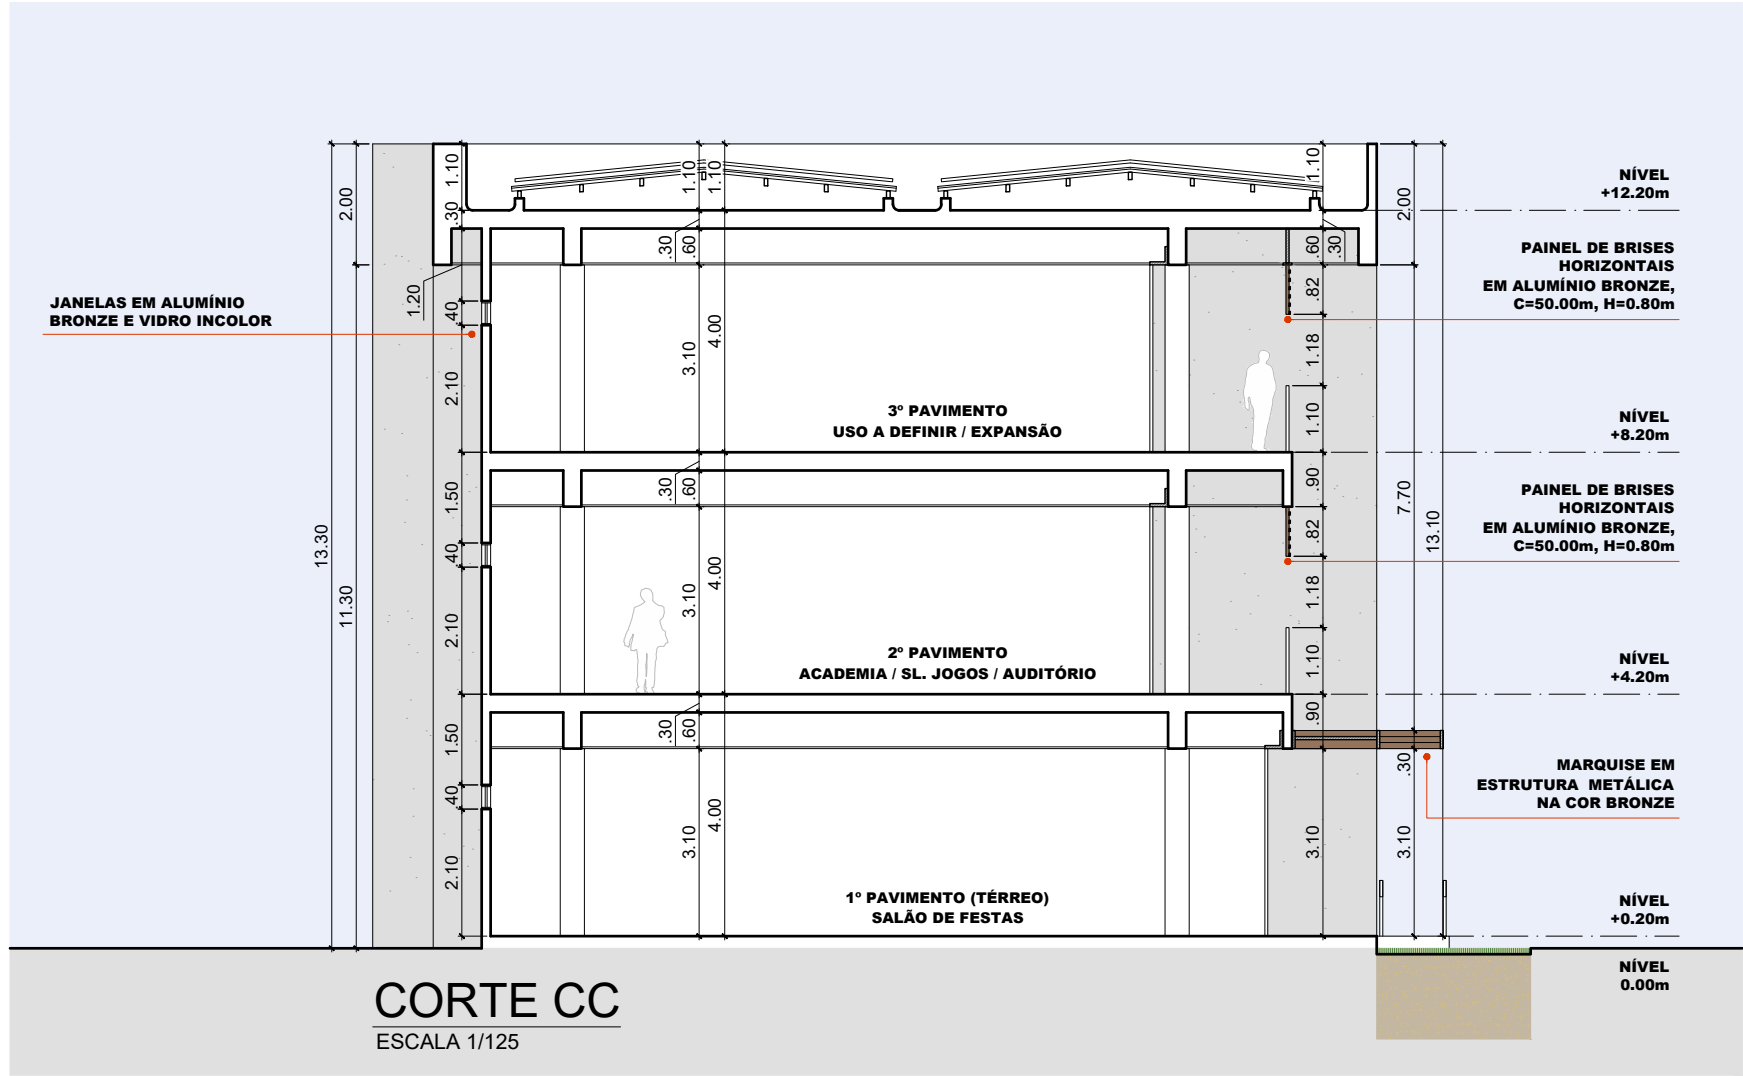

CORTE CC
ESCALA 1/125

 JOÃO PESSOA PREFEITURA		PREFEITURA MUNICIPAL DE JOÃO PESSOA	
SECRETARIA DE INFRAESTRUTURA SEINFRA / AEPROJ / DIOB			
RESPONSÁVEL	LÚCIO ISMAEL JR. ARQUITETO E URBANISTA - CREA 48250-0/PB	QUADRA	SETOR
PROPRIETÁRIO	PREFEITURA MUNICIPAL DE JOÃO PESSOA - PMJP	078	08
PROJETO BÁSICO: SECRETARIA DE INFRAESTRUTURA - SEINFRA		DATA: JULHO/2024	
DESENHOS - CORTES AA, BB E CC		EQUIPE TÉCNICA	
ESCALA 1/125		FOLHA 04/08	TEREZA MARIA MARILYN PIREZ OLÍVIA NUNES IVINE EMANUELA LÚCIO ISMAEL JR. ANNIELLY RODRIGUES DANILO PAIVA GLAUBER INOCÊNCIO EDUARDO GIACOMO ANTONIO C. DE BRITO JUNIOR VICTOR JOSÉ DIAS REGINATO
PROJETO BÁSICO DE ARQUITETURA (REV.4)		MARIA LUZIA VIGO OLENEDRA R. DANTAS DEBORAH MARQUES DEBORAH FARIAS JOABSON NOBREGA PAULO BRUNO MATEUS SALDANHA	
CLUBE DA CÂMARA MUNICIPAL END.: RUA BANCÁRIO WALDEMAR DE MESQUITA ACCIOLY, S/N, BANCÁRIOS, CEP 58051-420		INFORMAÇÕES TÉCNICAS ÁREA DO TERRENO 5.320,29m² ED. PRINCIPAL - 1º PAU (TERREDO) 324,85m² ED. PRINCIPAL - 2º PAU 875,75m² ÁREA CONSTRUIDA TOTAL (INCL. ANEXOS) 2.785,59m² TAXA DE COBERTURA (%) 18,75 ÁREA PERMEÁVEL 1.788,82m² (20%)	



Prefeitura Municipal de João Pessoa
Secretaria Municipal de Planejamento - SEPLAN


PROJETO APROVADO Nº 12980-24-JP-ALV

Este documento refere-se ao Projeto Arquitetônico Aprovado registrado junto à Diretoria de Controle Urbano da Secretaria Municipal de Planejamento da Prefeitura Municipal de João Pessoa. Este documento deve estar impresso na obra, acompanhado do Alvará.

Processo nº 12980-24-JP-ALV	Emitido em 13/12/2024
-----------------------------	-----------------------




Verifique a autenticidade deste documento através QR CODE (Posicionando a câmera do celular sobre ele) ou acessando o link abaixo em seu navegador: <https://producao.prefeitura.net/consulta/process/view/joaopessapb/12980-24-JP-ALV/1vmus3z>

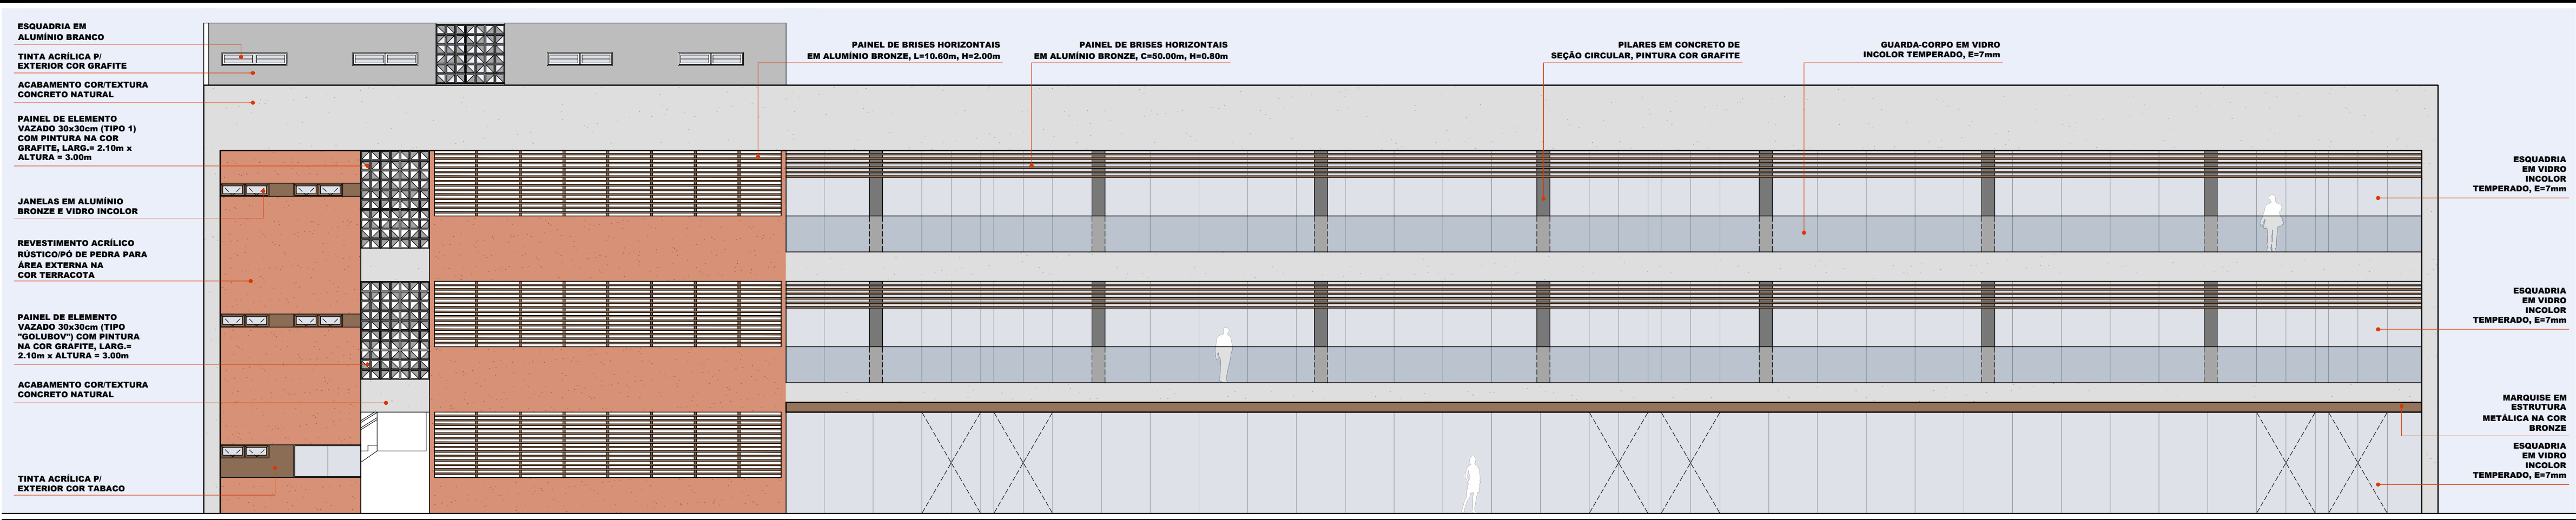


FACHADA LESTE

ESCALA 1/125

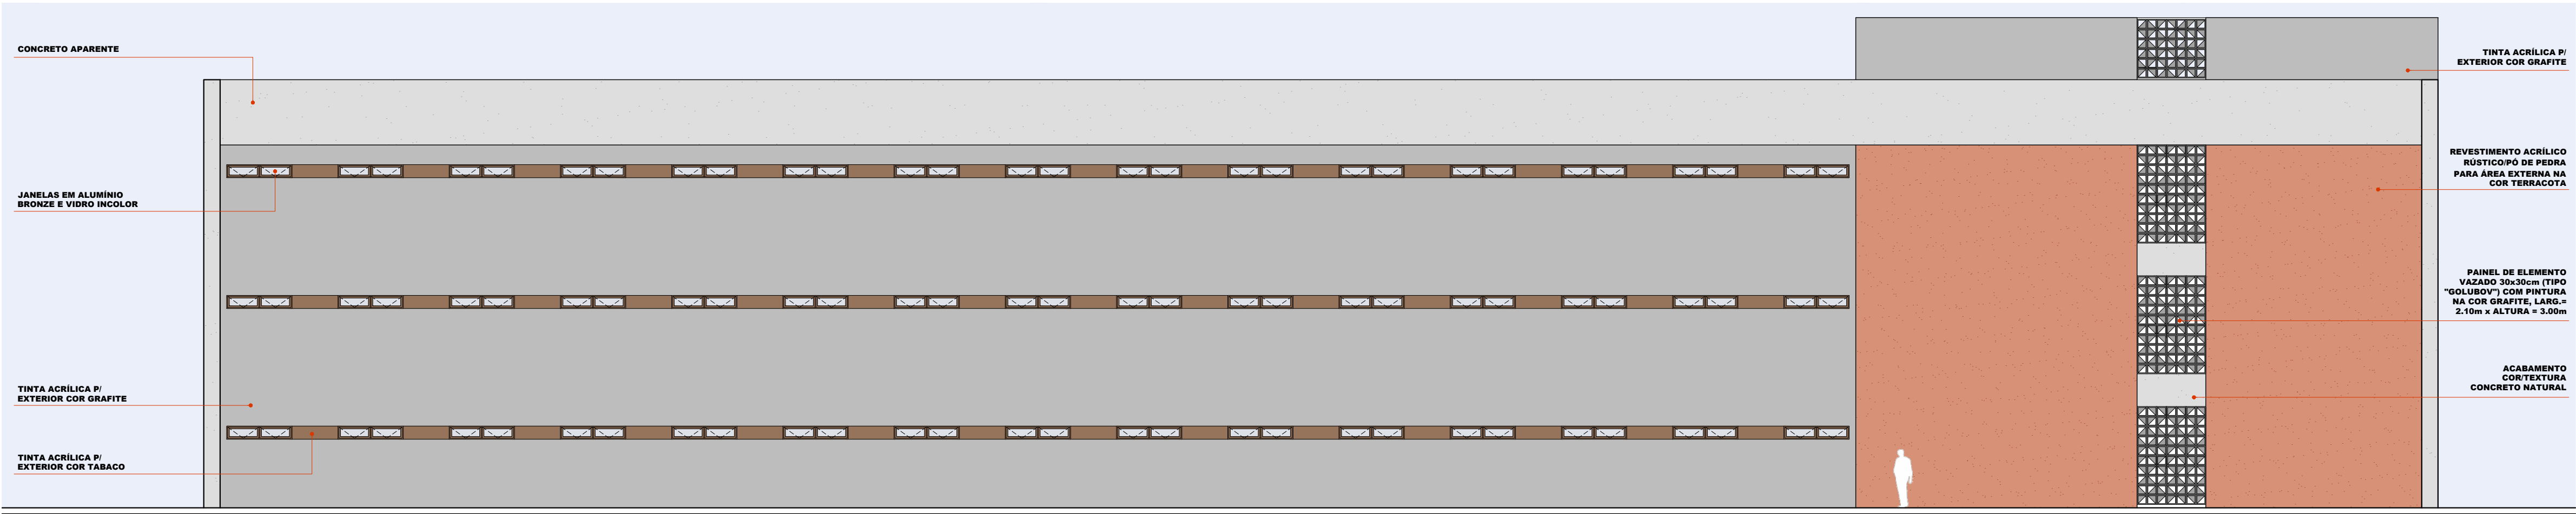


FACHADA OESTE

ESCALA 1/125

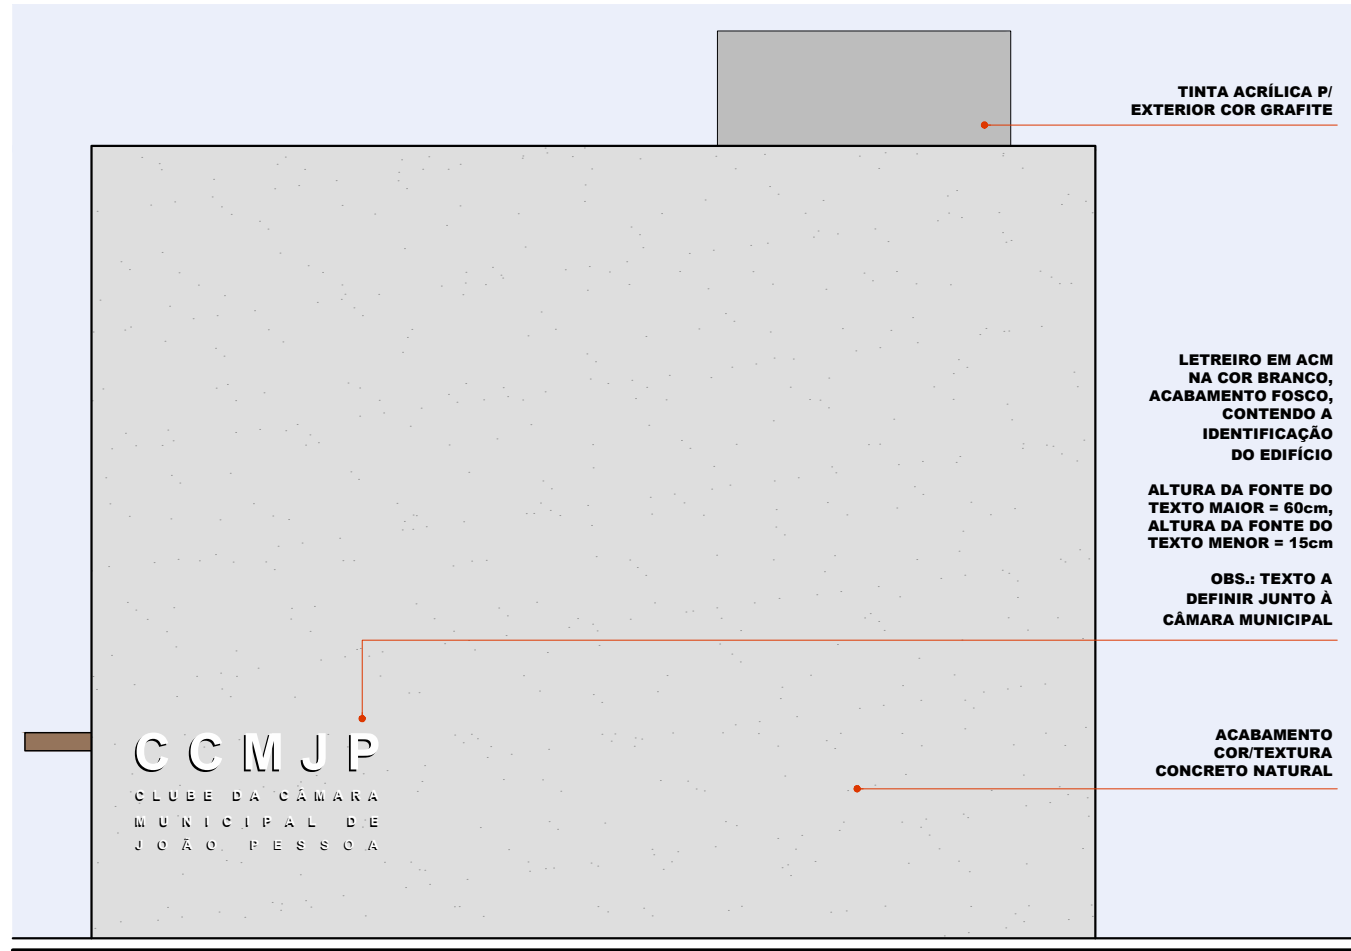

FACHADA NORTE

ESCALA 1/125

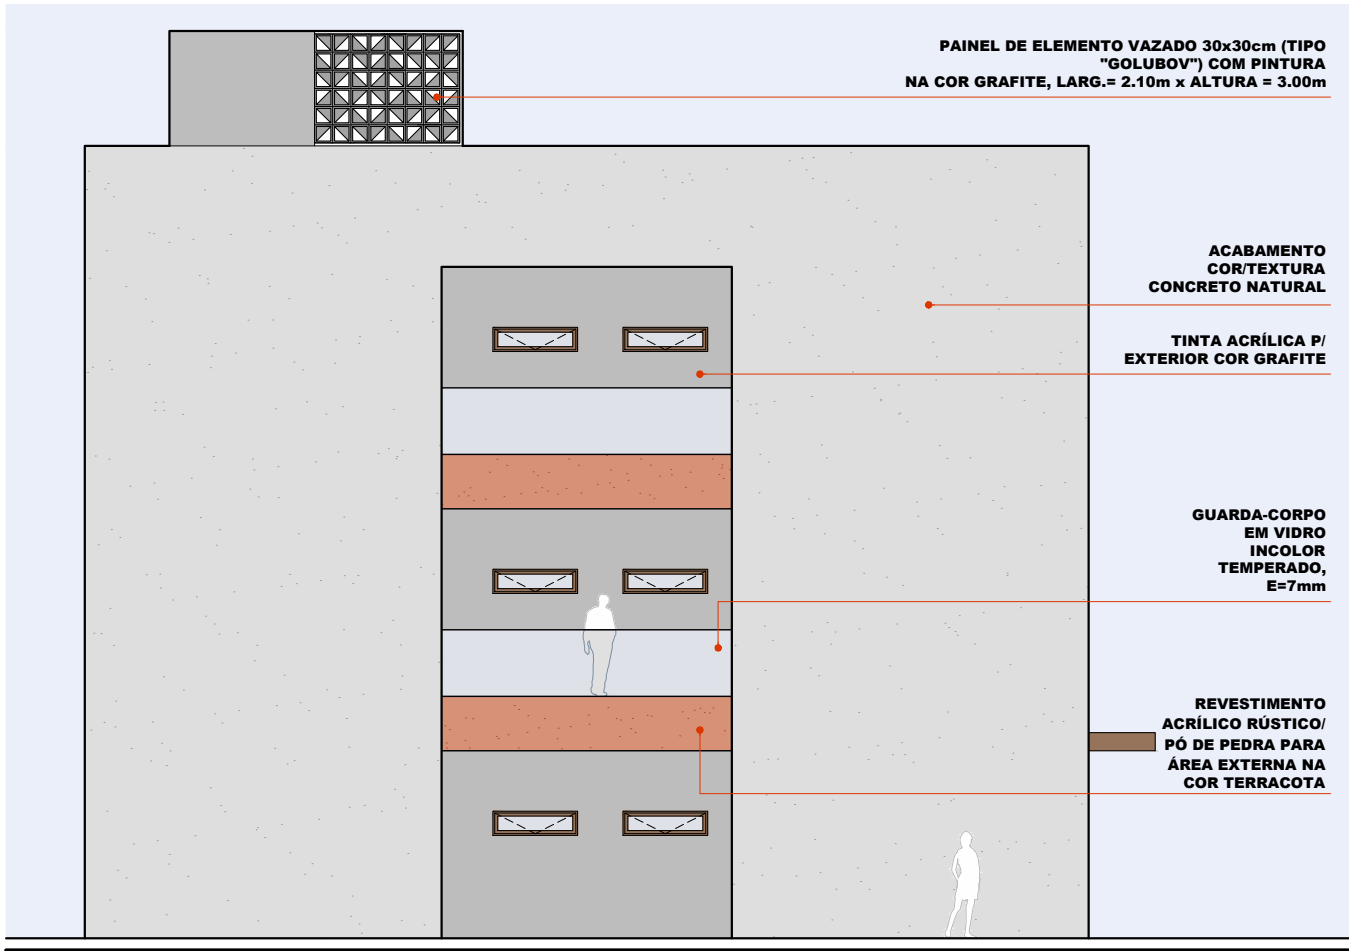

FACHADA SUL

ESCALA 1/125



PREFEITURA MUNICIPAL DE JOÃO PESSOA

SECRETARIA DE INFRAESTRUTURA SEINFRA / AEPROJ / DIOB

		QUADRA		SETOR		
RESPONSÁVEL		LÚCIO ISMAEL JR ARQUITETO E INGENHEIRO - CAD. ARQ-02-0-PR		07808		
PROPRIETÁRIO		PREFEITURA MUNICIPAL DE JOÃO PESSOA - PMJP		DATA: JULHO/2024		
PROJETO BÁSICO: SECRETARIA DE INFRAESTRUTURA - SEINFRA				EQUIPE TÉCNICA		
DESENHOS		- FACHADAS		TEREZA MARIA MARIANA PIRES OLÍVIA NUNES IVINE EMANUELA LÚCIO ISMAEL JR ANIELLY RODRIGUES DANILLO PAIVA GLAUBER INOCÊNCIO EDUARDO GIACOMO ANTONIO C. DE BRITO JUNIOR VICTOR JOSÉ DIAS REGINATO		
				MARIA LUIZA VICO OLENKA DANTAS DEBORAH MARQUES DEBORAH FARIAS JOABSON NOBREGA PAULO BRUNO MATEUS SALDANHA		
ESCALA		FOLHA		05/08		
1/125						
PROJETO BÁSICO DE ARQUITETURA (REV.4)				INFORMAÇÕES TÉCNICAS		
CLUBE DA CÂMARA MUNICIPAL				ÁREA DO TERRENO		5.550,28m²
				ED. PRINCIPAL - 1º PAU (TERREDO)		875,75m²
				ED. PRINCIPAL - 2º PAU		875,75m²
				ÁREA CONSTRUIDA TOTAL (INCL. ANEXOS)		2.782,50m²
				TAXA DE COBERTURA (1/A)		16,7% (15,5%)
				ÁREA PERMEÁVEL		1.788,80m² (25%)
END.: RUA BANCÁRIO WALDEMAR DE MESQUITA ACCIOLY, S/N, BANCÁRIOS, CEP 58051-420						

CLUBE DA CÂMARA MUNICIPAL END.: RUA BANCÁRIO WALDEMAR DE MESQUITA ACCIOLY, S/N, BANCÁRIOS, CEP 58051-420



Prefeitura Municipal de João Pessoa

Secretaria Municipal de Planejamento - SEPLAN


PROJETO APROVADO Nº 12980-24-JP-ALV

Este documento refere-se ao Projeto Arquitetônico Aprovado registrado junto à Diretoria de Controle Urbano da Secretaria Municipal de Planejamento da Prefeitura Municipal de João Pessoa. Este documento deve estar impresso na obra, acompanhado do Alvará.

Processo nº 12980-24-JP-ALV	Emitido em 13/12/2024
-----------------------------	-----------------------




Verifique a autenticidade deste documento através QR CODE (Posicionando a câmera do celular sobre ele) ou acessando o link abaixo em seu navegador: <https://producao.prefeitura.net/consulta/process/view/joao Pessoa/12980-24-JP-ALV/1vmtus3z>

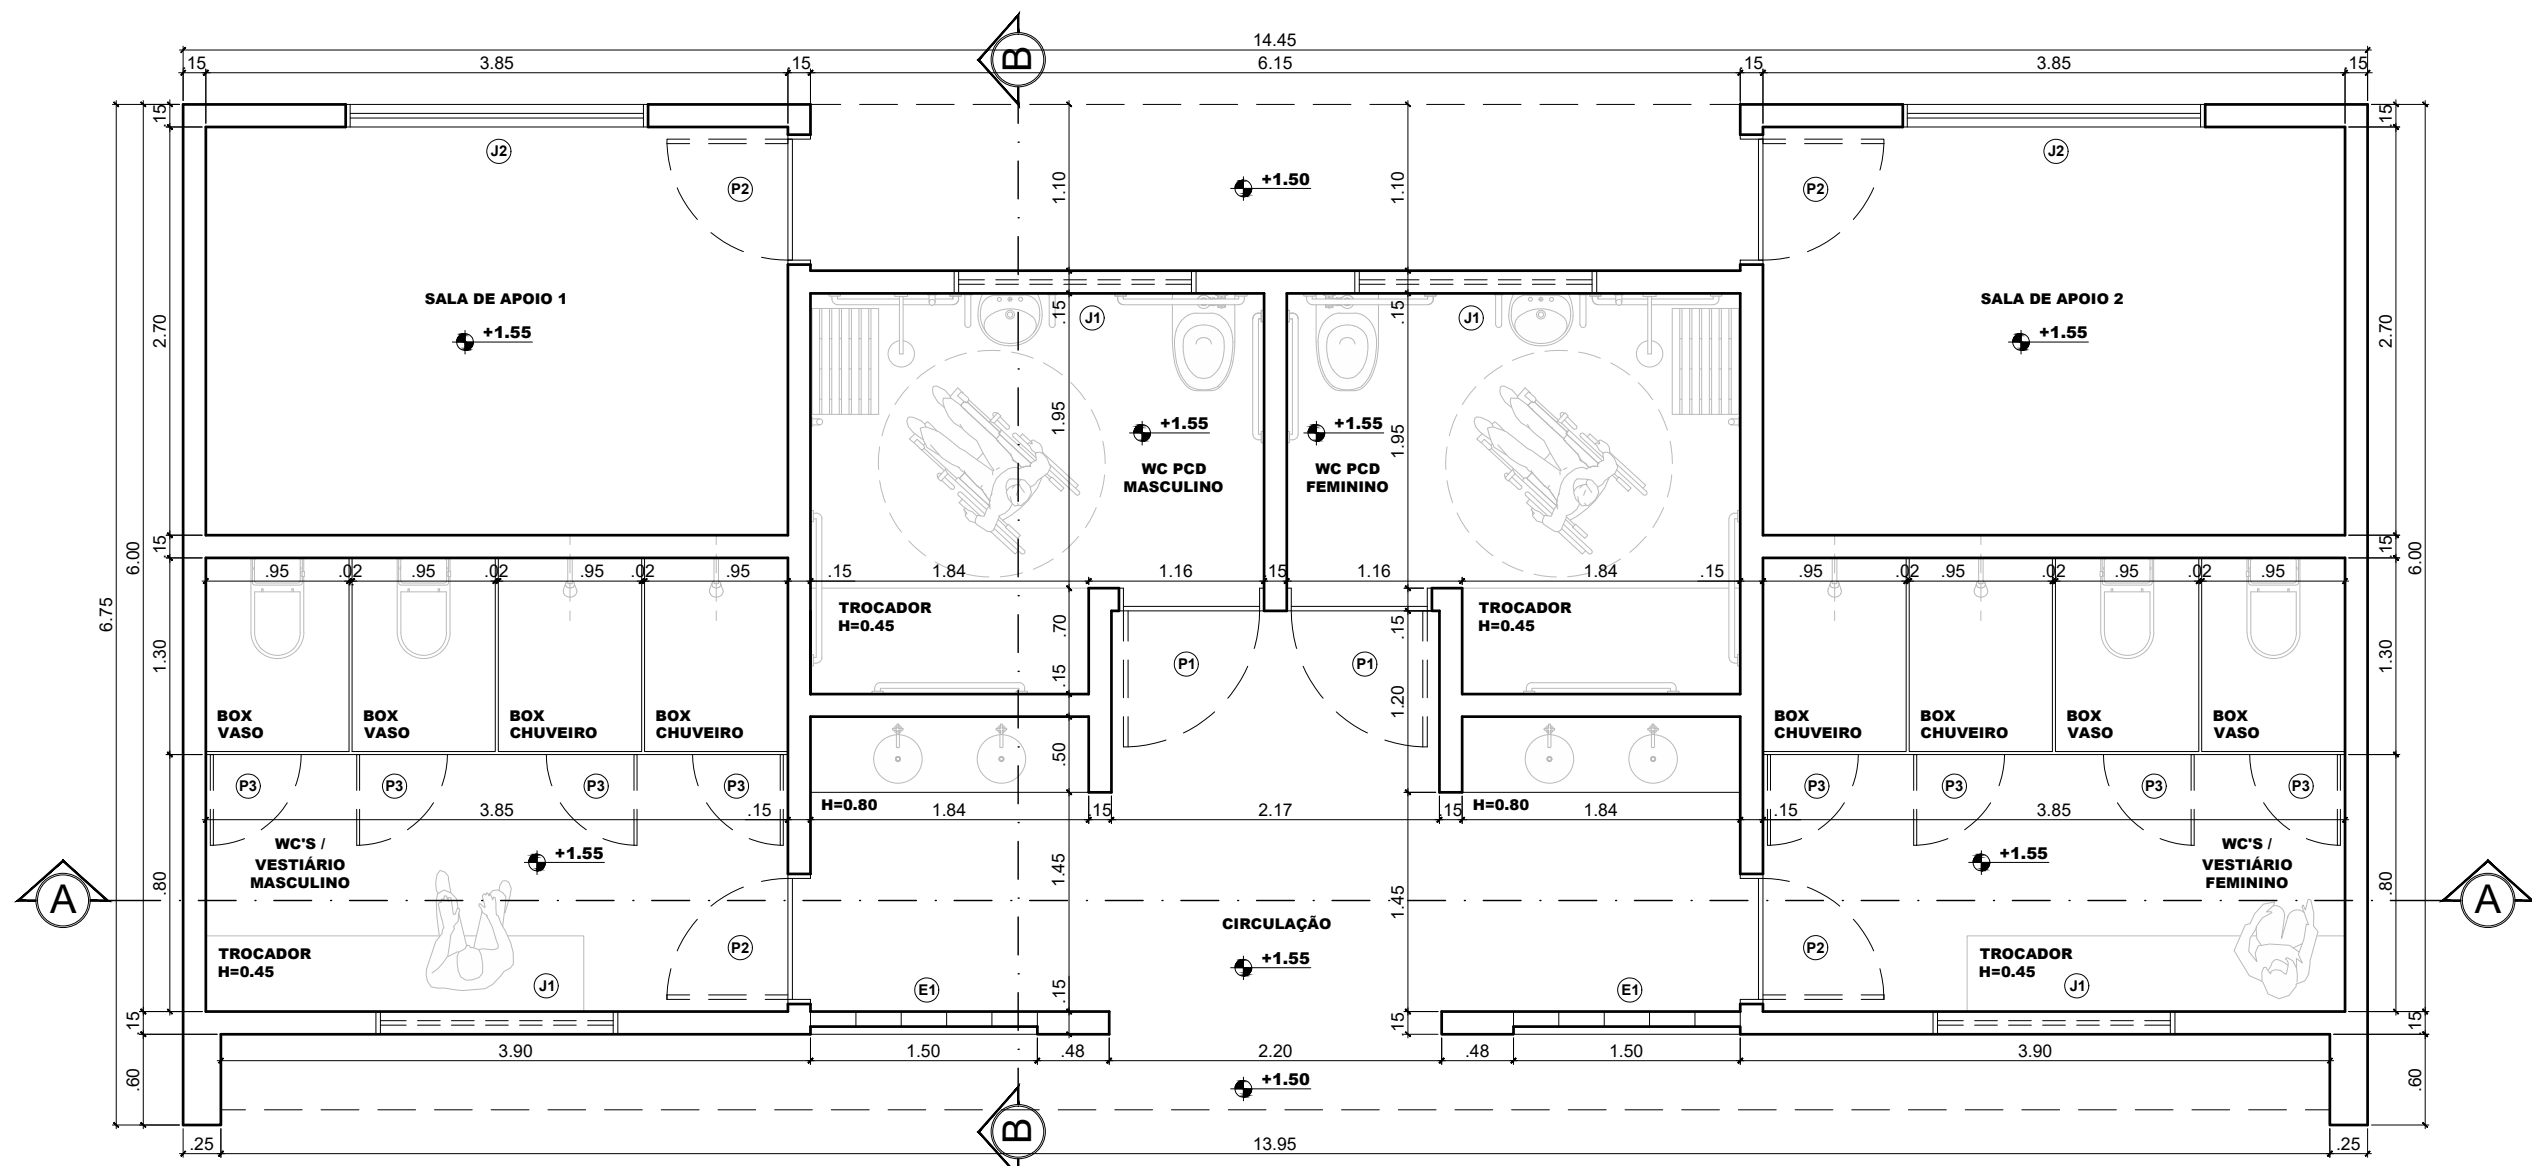


PLANTA BAIXA - BLOCO WC / VESTIÁRIOS
ESCALA 1/50

ÁREA CONSTRUIDA: 89,16m²


- PORTAS**
- (P1) PORTA DE GIRO EM MADEIRA, 0,90 x 2,10m
 - (P2) PORTA DE GIRO EM MADEIRA, 0,80 x 2,10m
 - (P3) PORTA DE GIRO EM ALUM. BRANCO, 0,60 x 1,60m
- JANELAS**
- (J1) JANELA EM ALUMÍNIO E VIDRO MAXIM-AR, COR ALUM. BRONZE, 1,60 x 0,40 / PEITORIL = 1,70m
 - (J2) JANELA EM ALUMÍNIO E VIDRO DE CORRER (2 FLS.), COR ALUM. BRONZE, 2,00 x 1,00 / PEITORIL = 1,10m
 - (E) PAINEL DE ELEMENTO VAZADO TIPO "GOLUBOV" 30x30cm COR CINZA/CONCRETO NATURAL, 1,50 x 1,80m

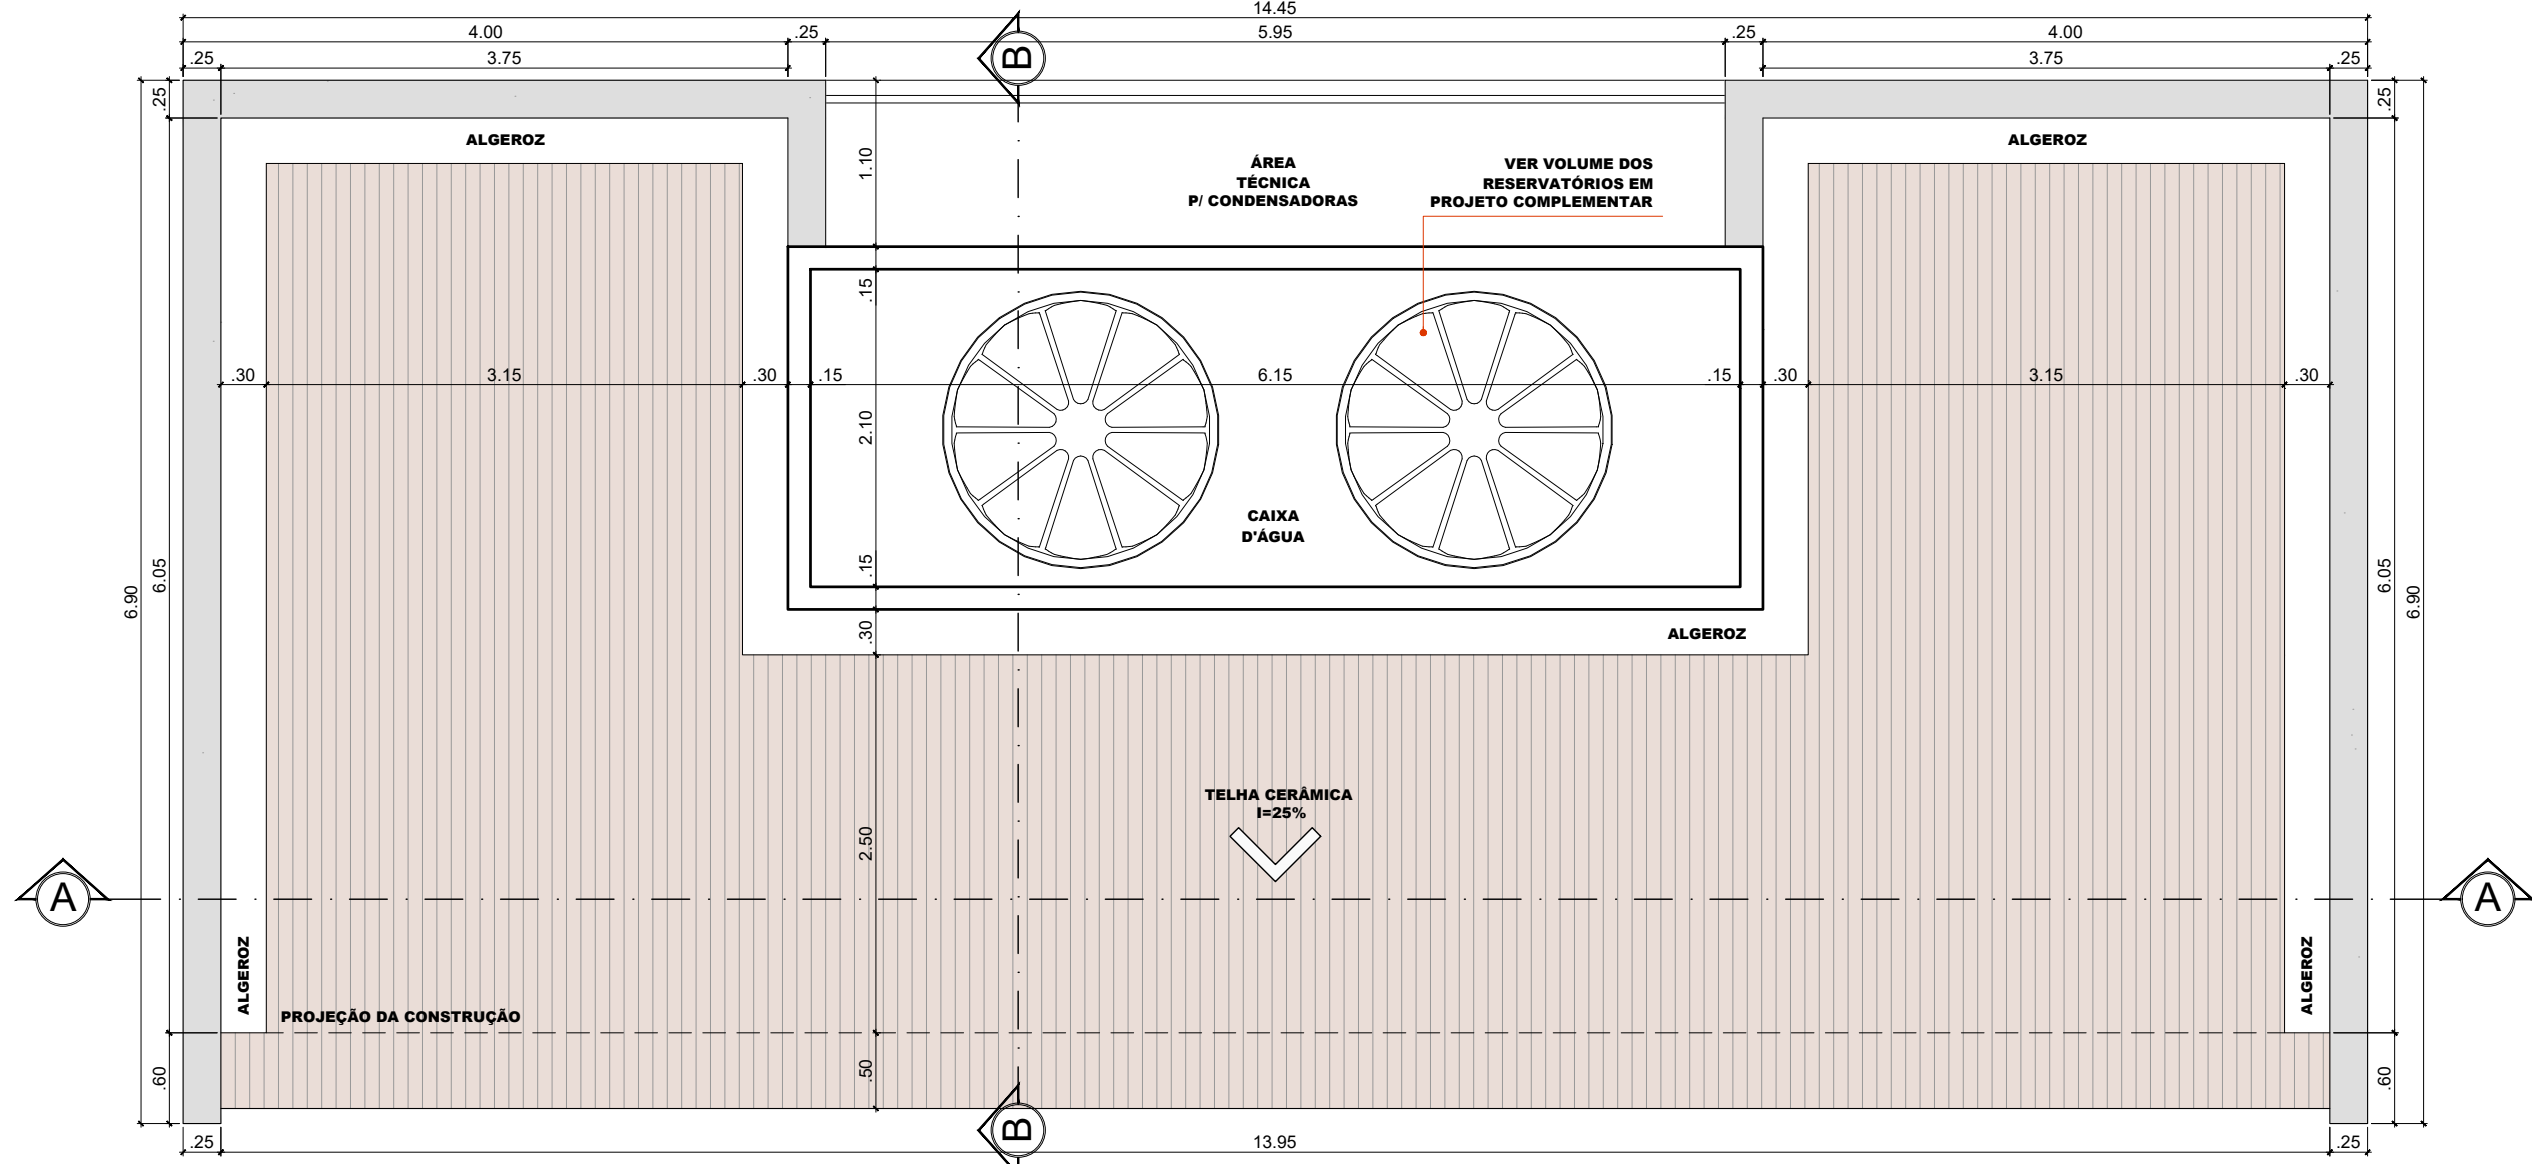


PLANTA DE COBERTA - BLOCO WC / VESTIÁRIOS
ESCALA 1/50

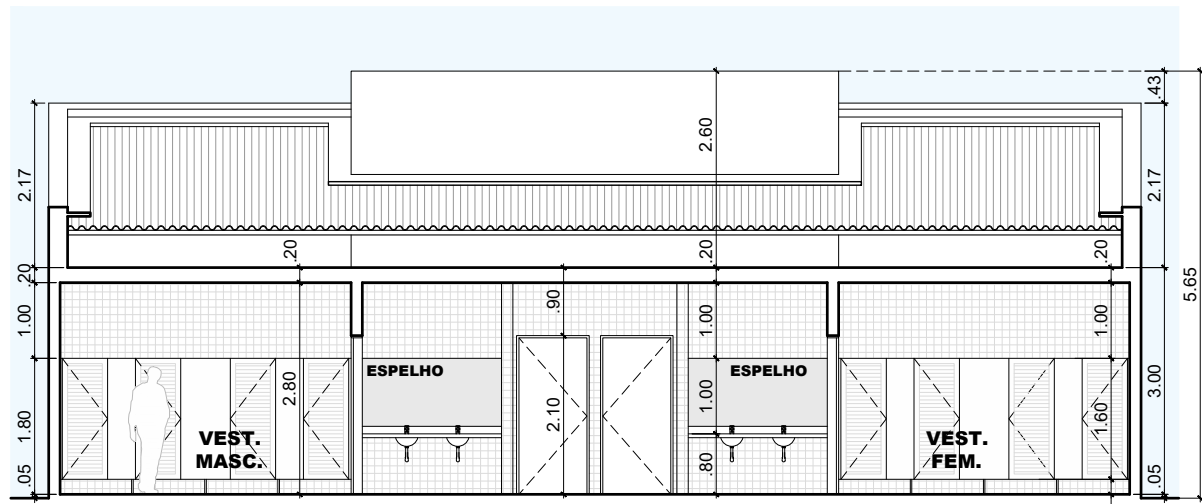


CORTE AA - BLOCO VESTIÁRIOS
ESCALA 1/100

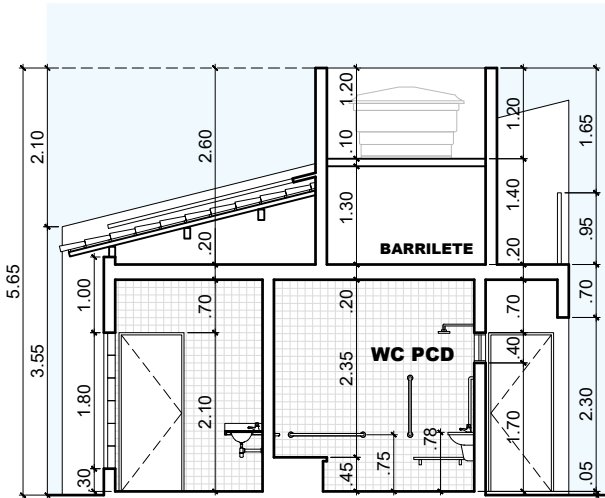


CORTE BB
ESCALA 1/100

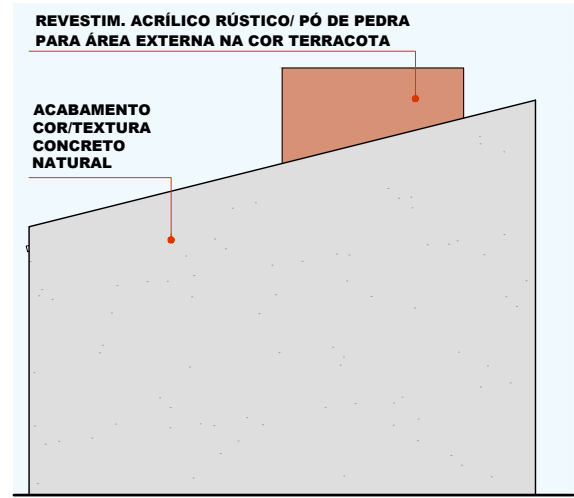

FACHADA LESTE
ESCALA 1/100

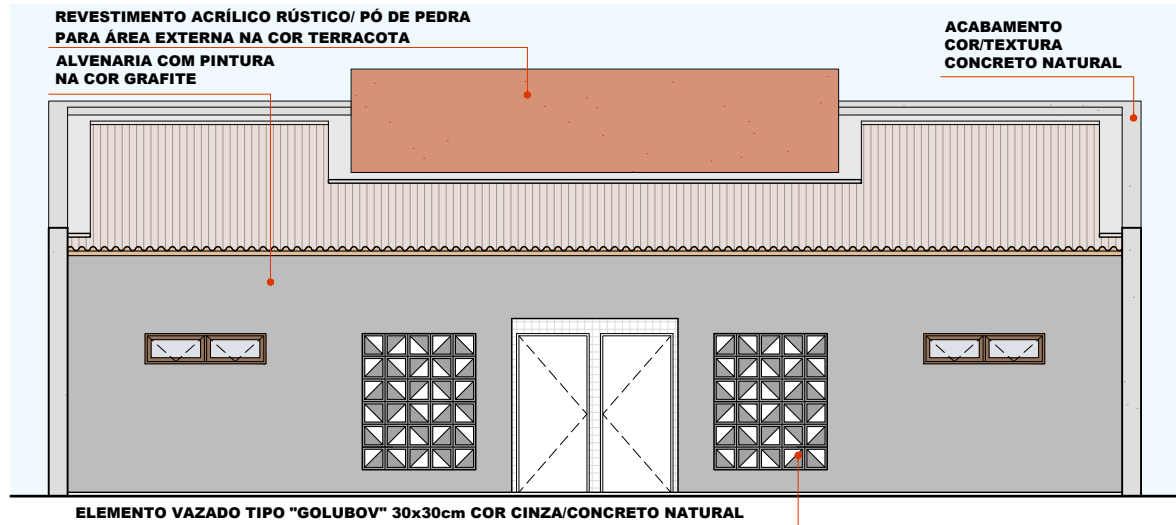

FACHADA SUL - BL.VESTIÁRIOS
ESCALA 1/100

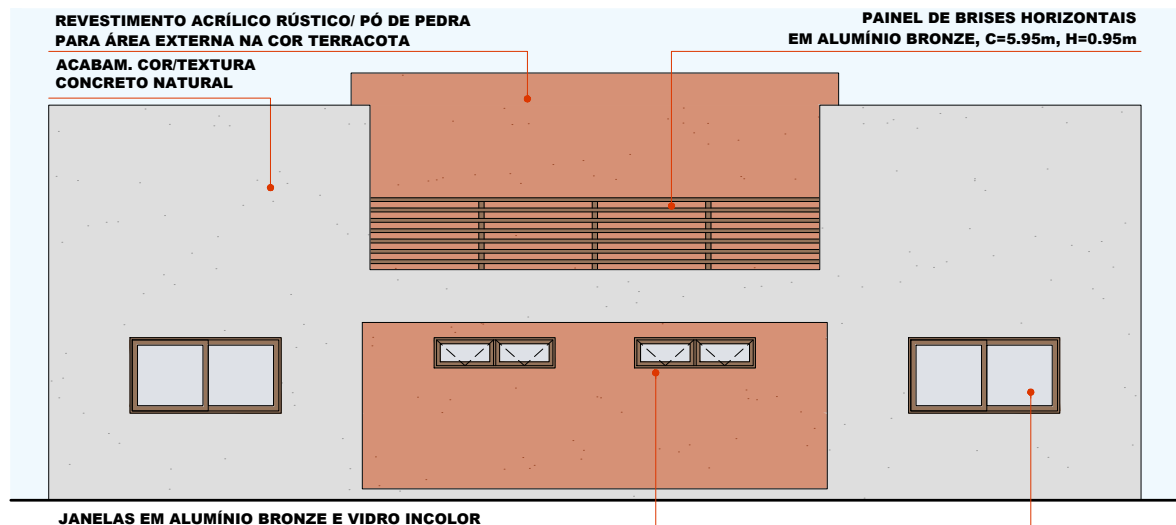

FACHADA NORTE - BL.VESTIÁRIOS
ESCALA 1/100



PREFEITURA MUNICIPAL DE JOÃO PESSOA

SECRETARIA DE INFRAESTRUTURA
SEINFRA / AEPROJ / DIOB

		QUADRA	SETOR
RESPONSÁVEL	LÚCIO ISMAEL JR PROJETO DE ARQUITETURA - CAD. ANEXO 2-PP	078	08
PROPRIETÁRIO	PREFEITURA MUNICIPAL DE JOÃO PESSOA - PMJP	DATA: JULHO/2024	
PROJETO BÁSICO: SECRETARIA DE INFRAESTRUTURA - SEINFRA		EQUIPE TÉCNICA	
DESENHOS		TEREZA MARIA MARIANA PIRES OLÍVIA NUNES IVINE EMANUELA LÚCIO ISMAEL JR ANNIELLY RODRIGUES DANILO PAIVA GLAUBER INOCÊNCIO EDUARDO GIACOMO ANTONIO C. DE BRITO JUNIOR VICTOR JOSÉ DIAS REGINATO	
- DETALHES CONSTRUTIVOS		MARIA LUZIA VICO OLENÍDIA EL DANTAS DEBORAH MARQUES DEBORAH FARIAS JOABSON NOBREGA PAULO BRUNO MATEUS SALDANHA CARRILHO, CARRILHO	
ESCALAS		FOLHA	
INDICADAS		06/08	
PROJETO BÁSICO DE ARQUITETURA (REV.4)			
CLUBE DA CÂMARA MUNICIPAL			
END.: RUA BANCÁRIO WALDEMAR DE MESQUITA ACCIOLY, S/N, BANCÁRIOS, CEP 58051-420			



Prefeitura Municipal de João Pessoa
Secretaria Municipal de Planejamento - SEPLAN

PROJETO APROVADO Nº 12980-24-JP-ALV











Este documento refere-se ao Projeto Arquitetônico Aprovado registrado junto à Diretoria de Controle Urbano da Secretaria Municipal de Planejamento da Prefeitura Municipal de João Pessoa. Este documento deve estar impresso na obra, acompanhado do Alvará.

Processo nº 12980-24-JP-ALV Emitido em 13/12/2024




Verifique a autenticidade deste documento através QR CODE (Posicionando a câmera do celular sobre ele) ou acessando o link abaixo em seu navegador: <https://producao.prefeitura.net/consulta/process/view/joao Pessoa/12980-24-JP-ALV/1vmtus3z>

DETALHAMENTO DE MOBILIÁRIO - CARAMANCHÃO

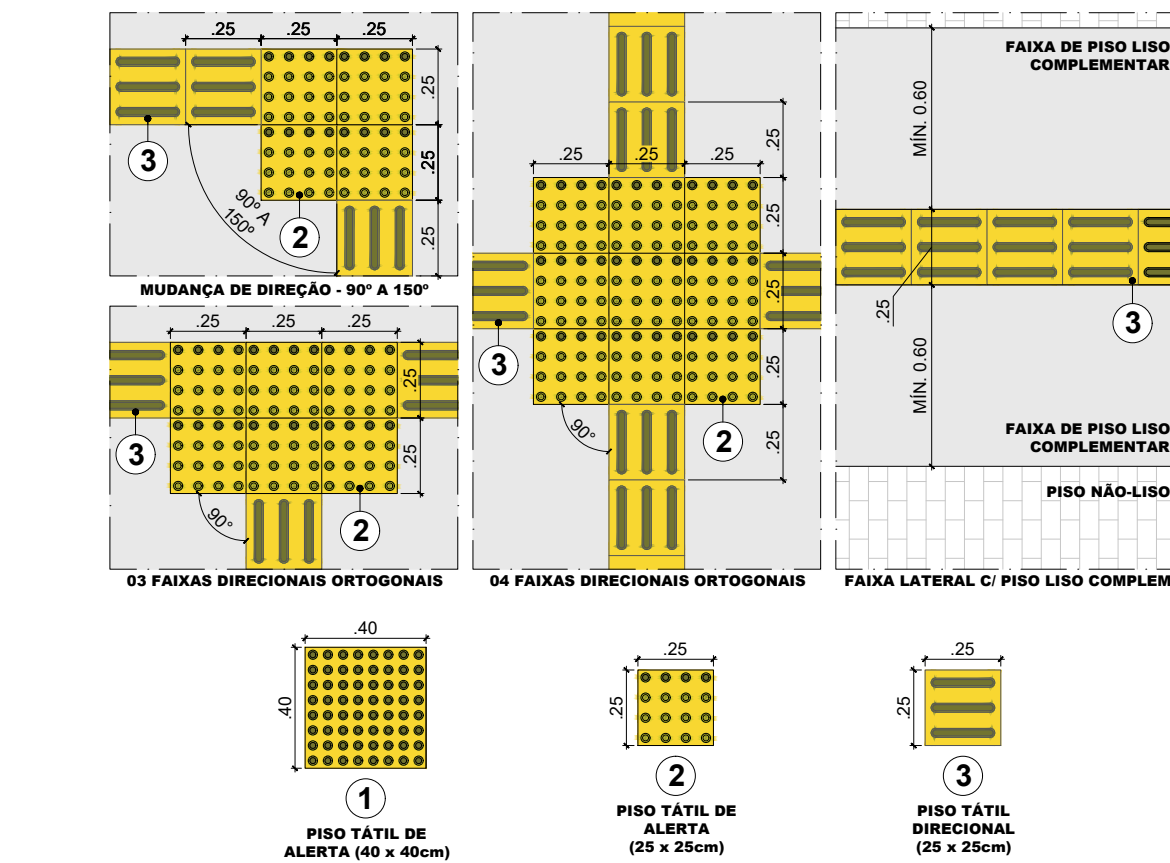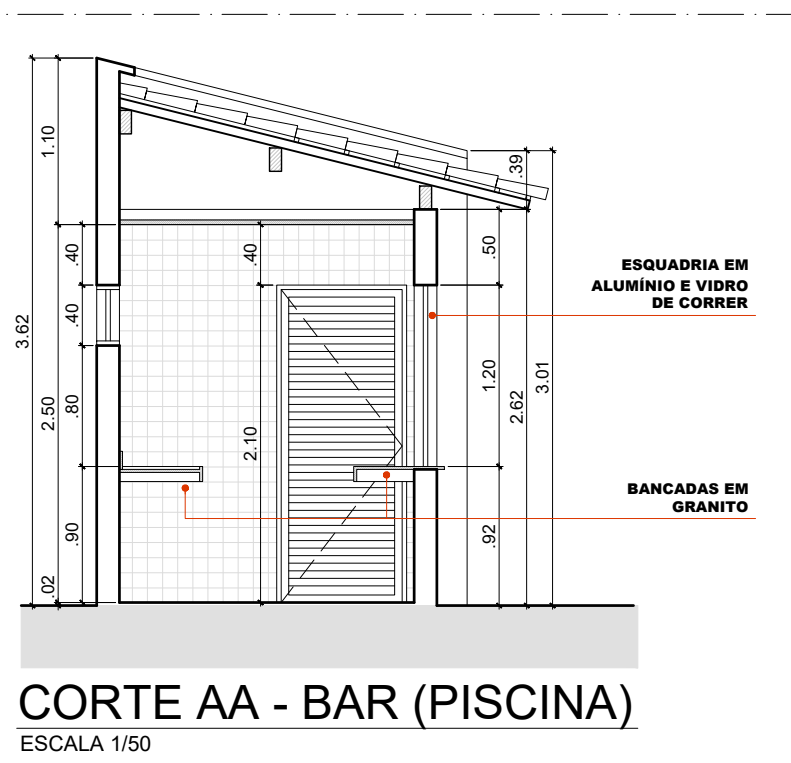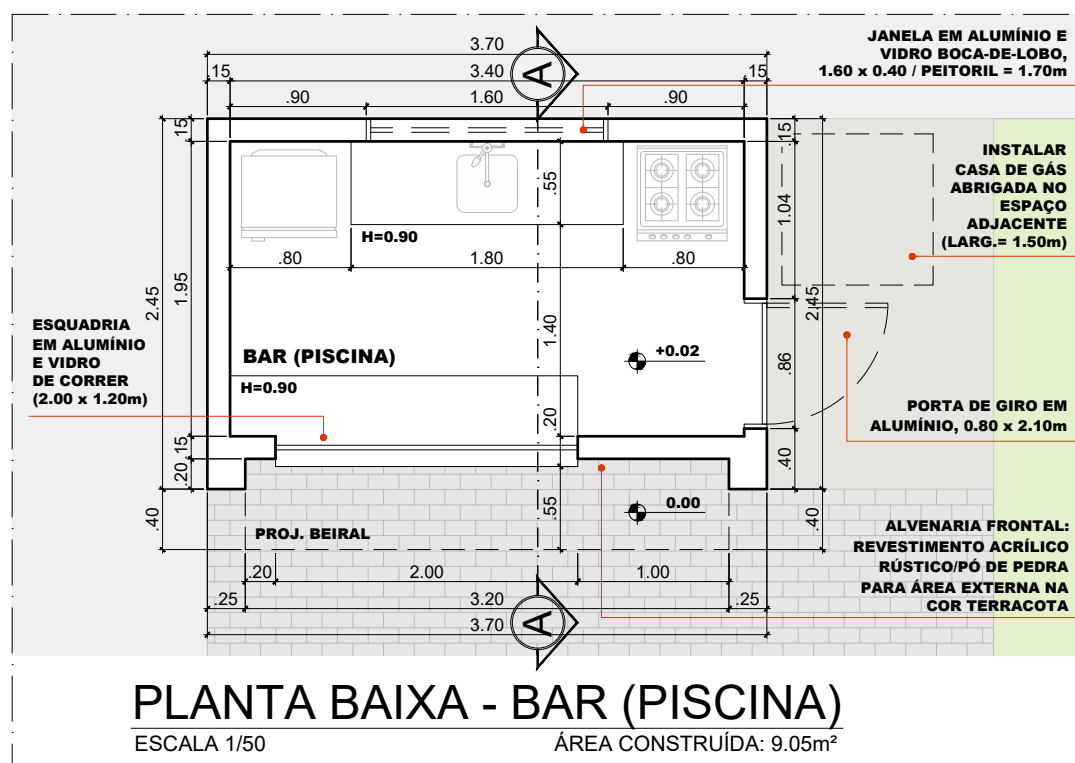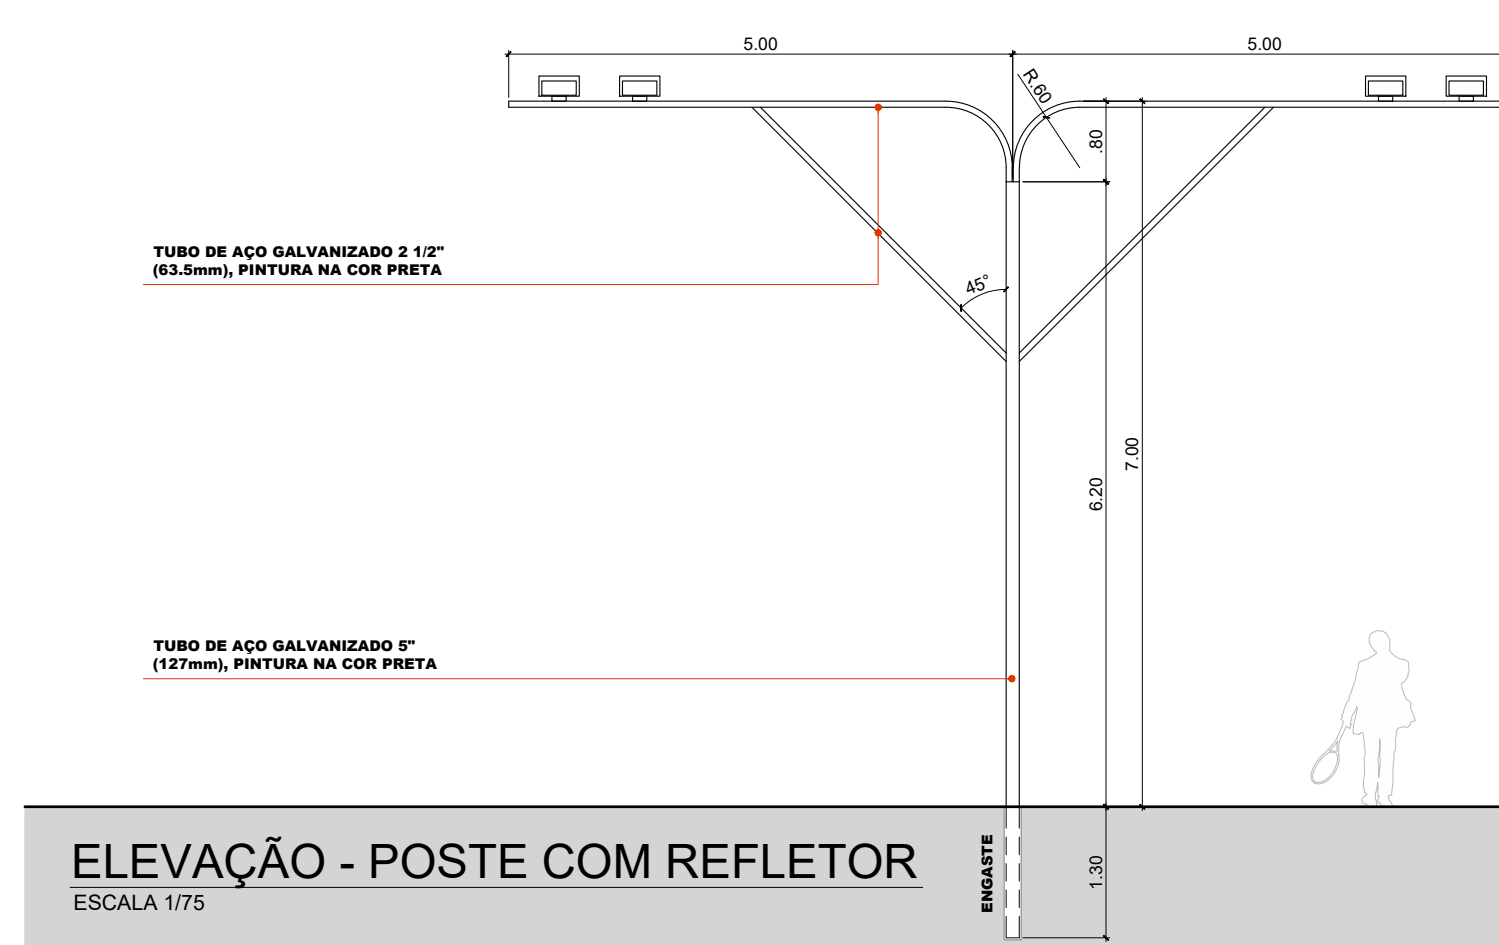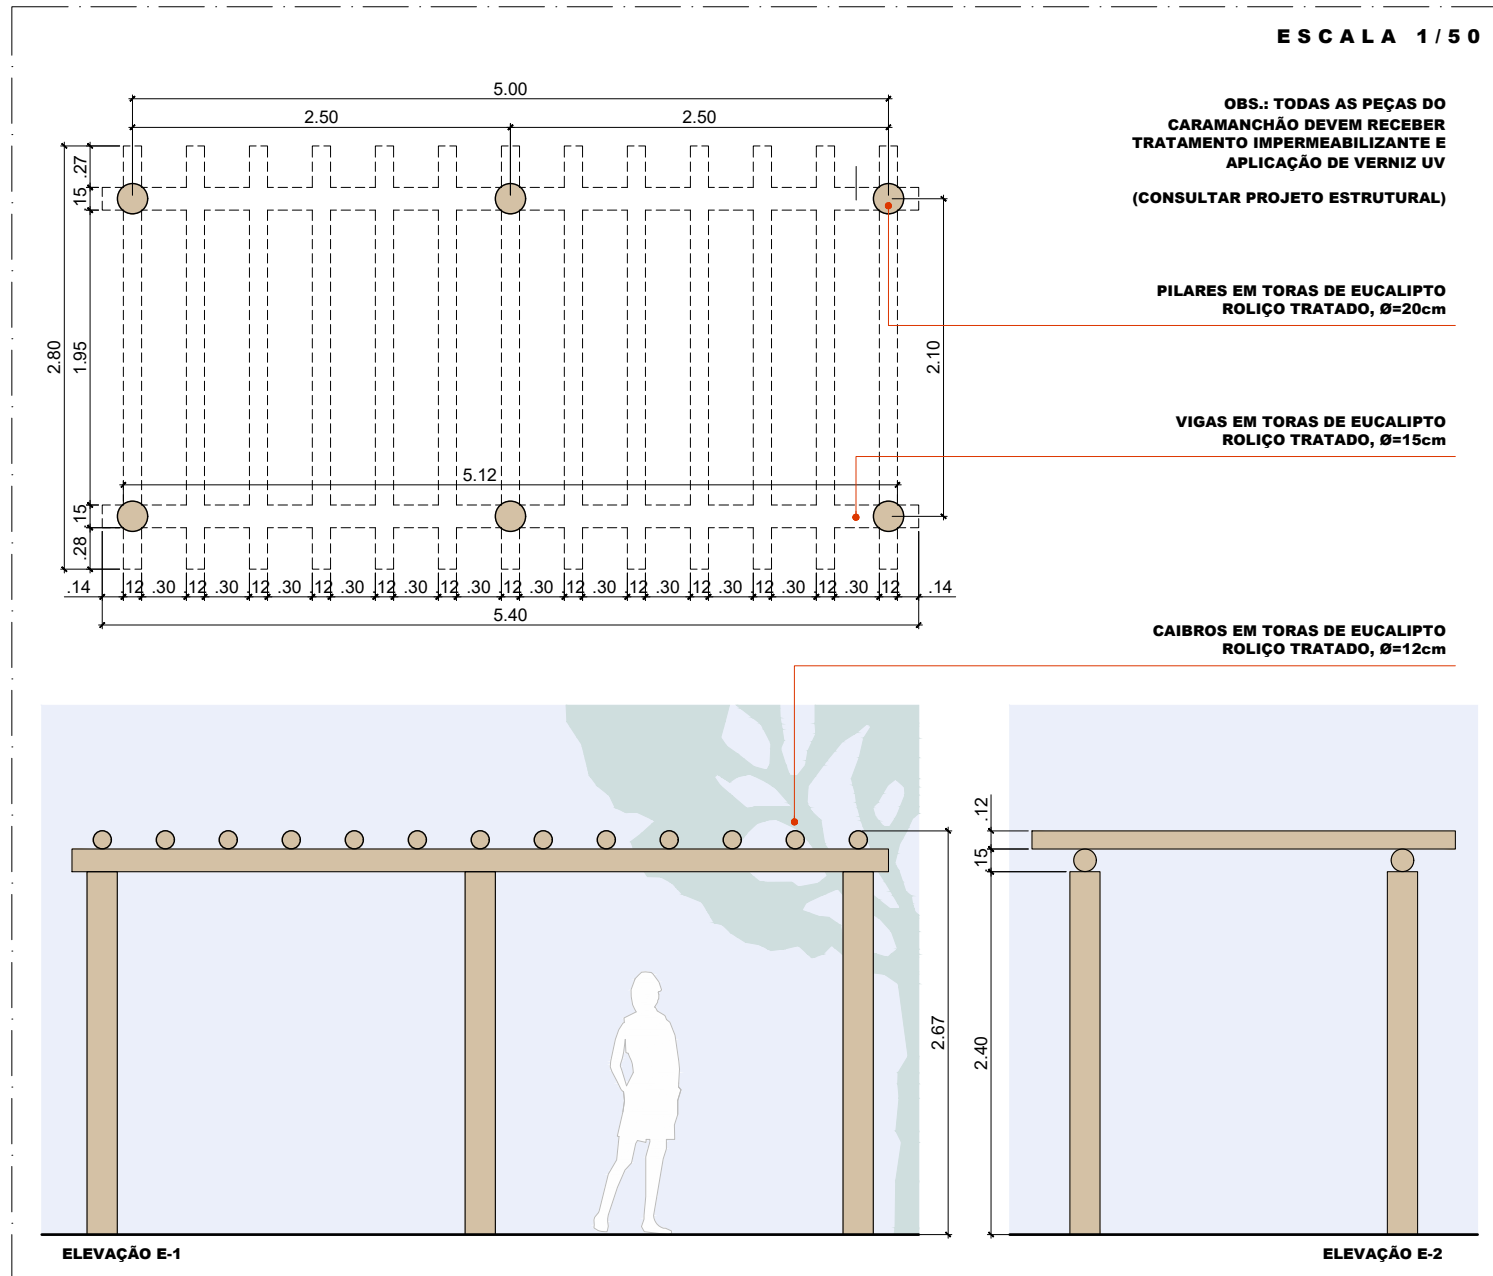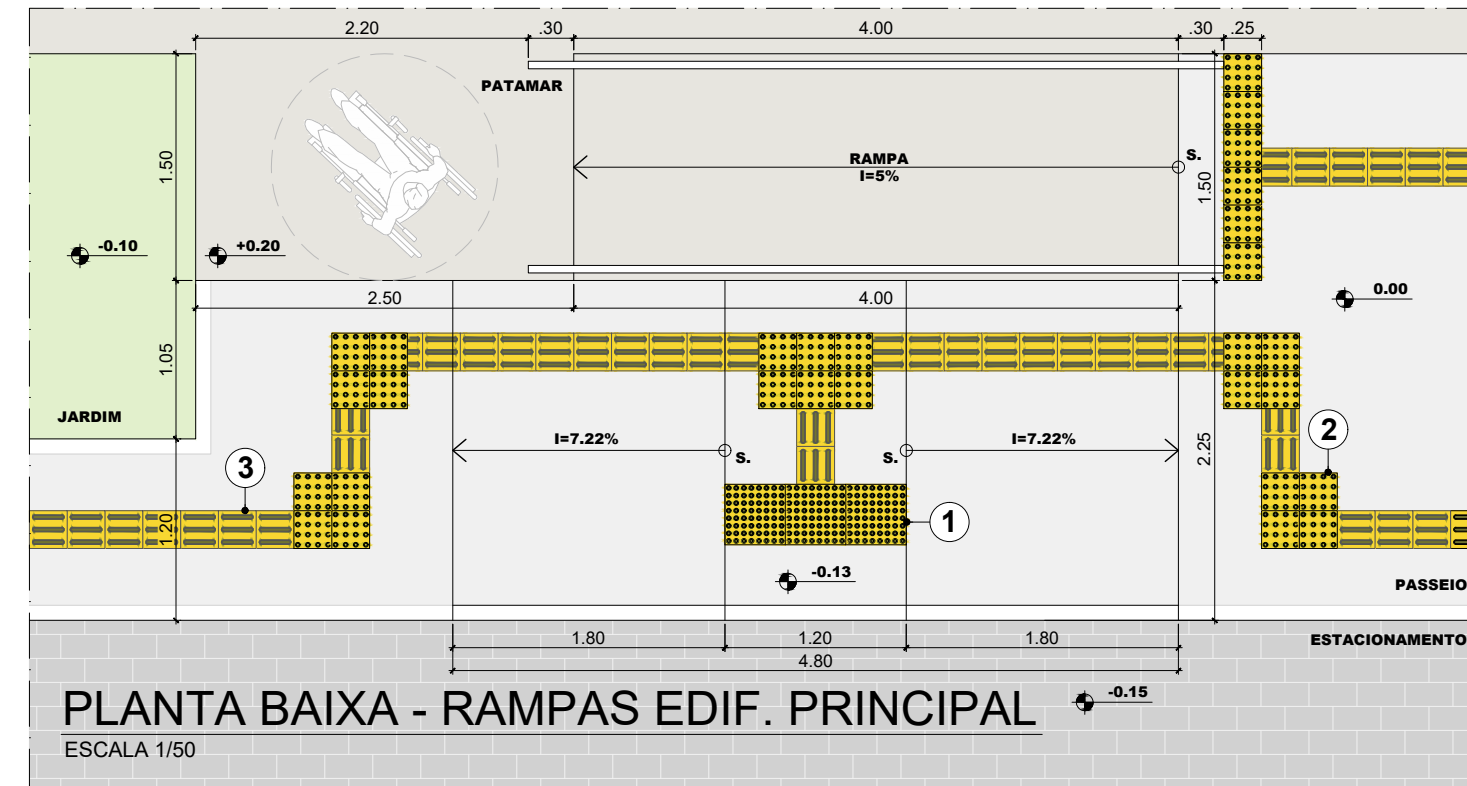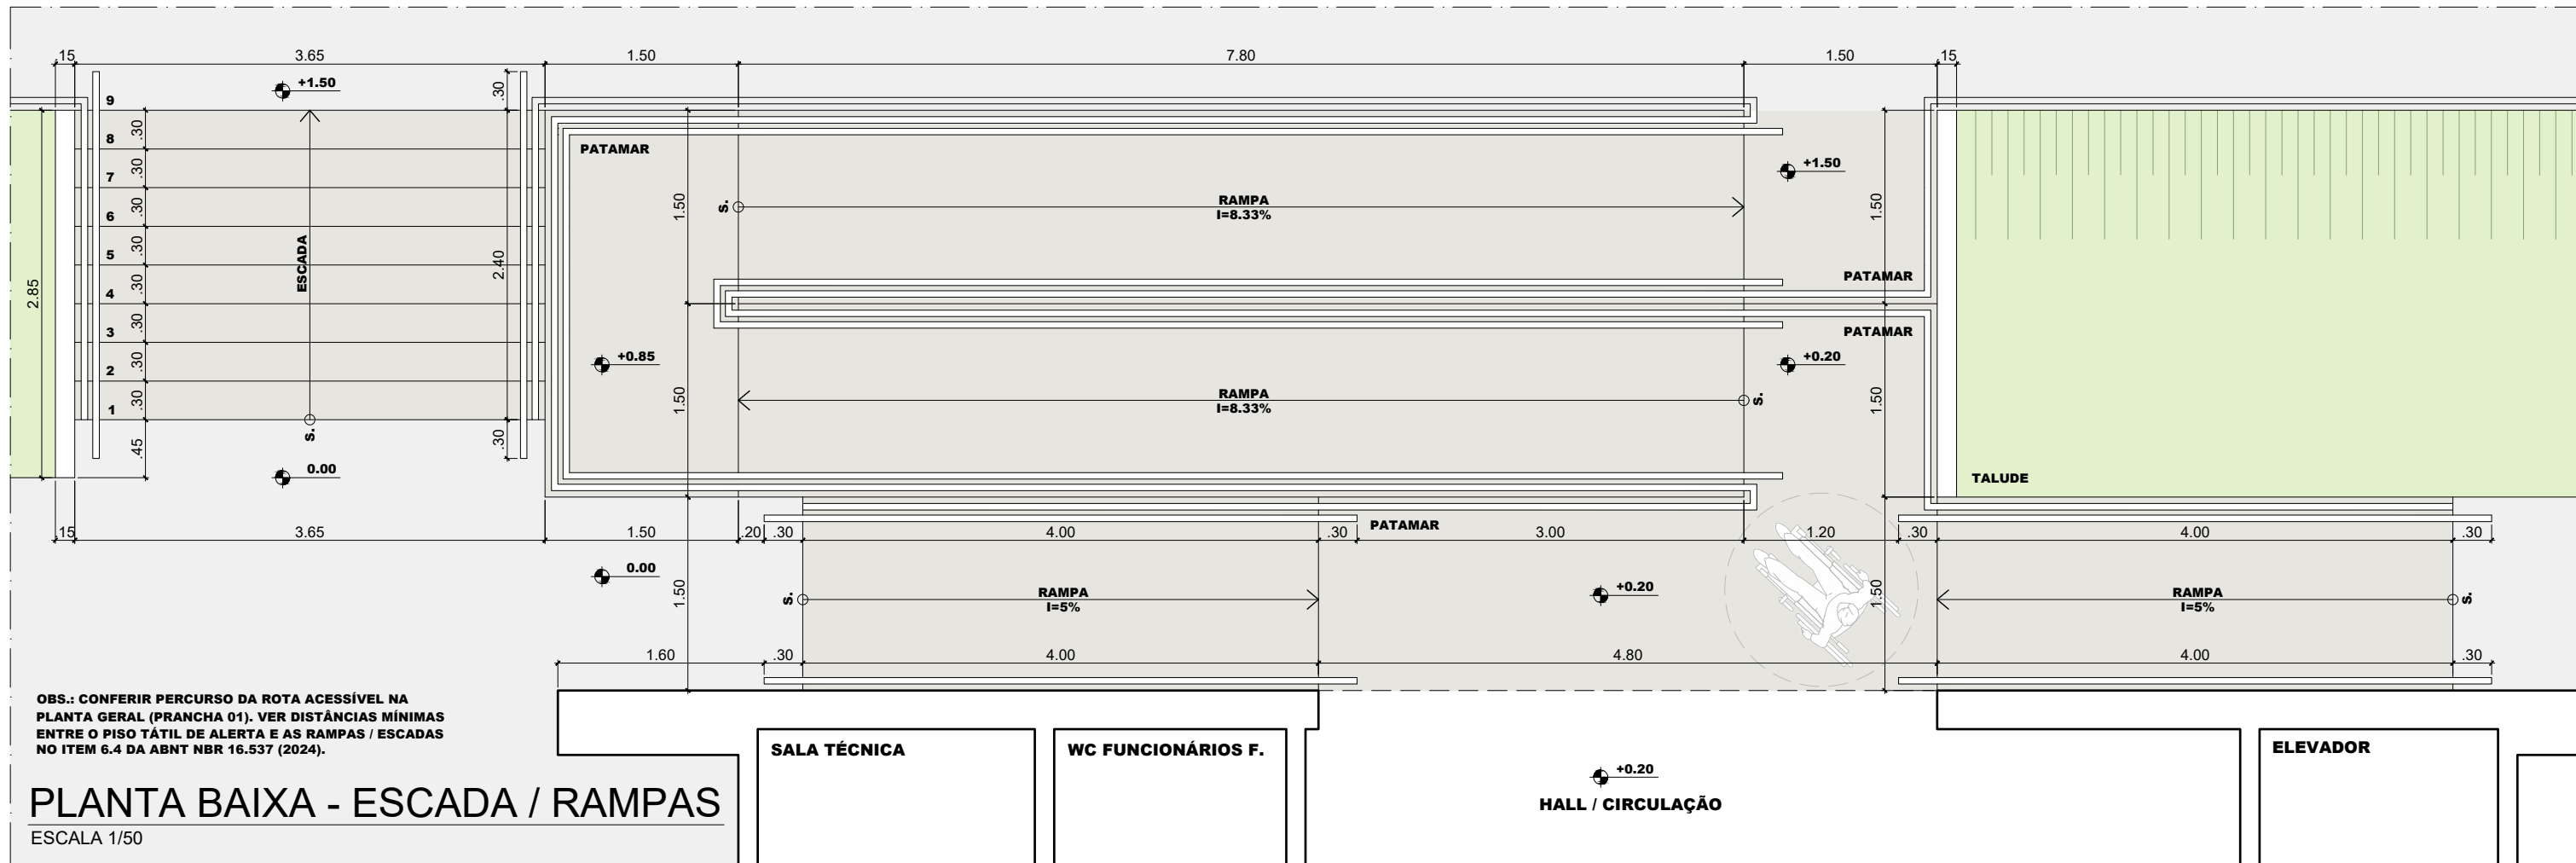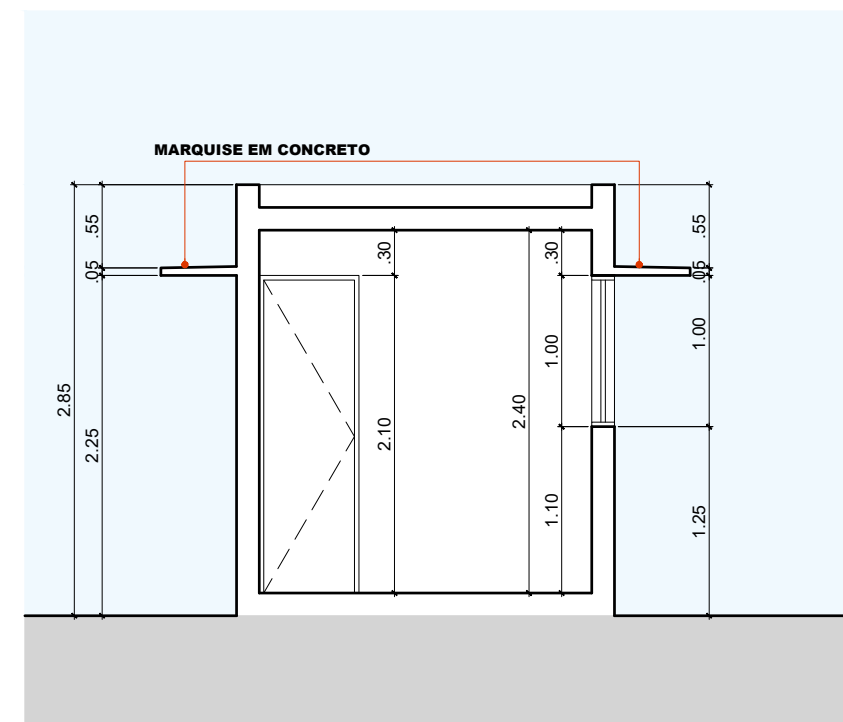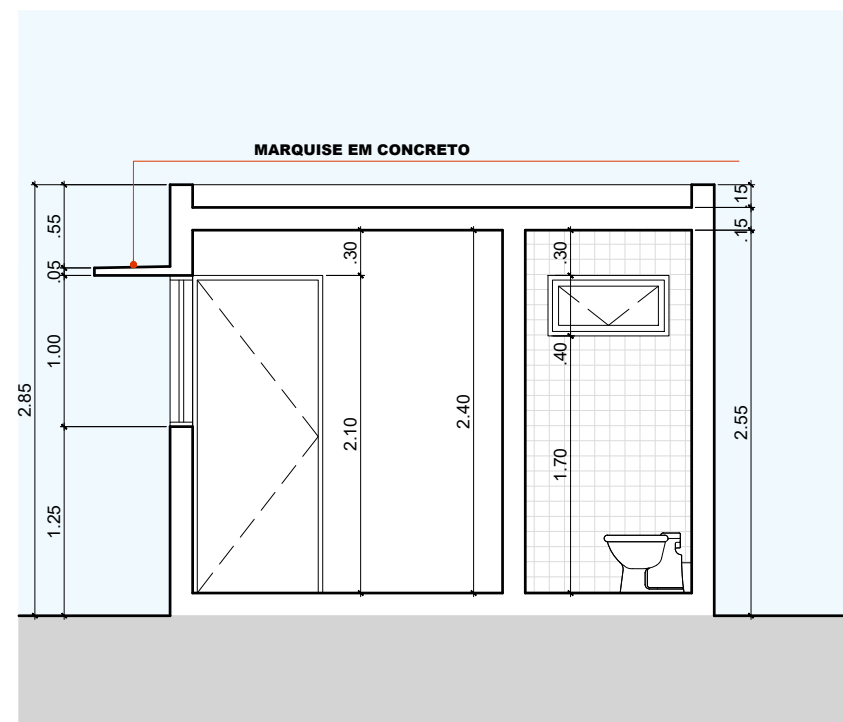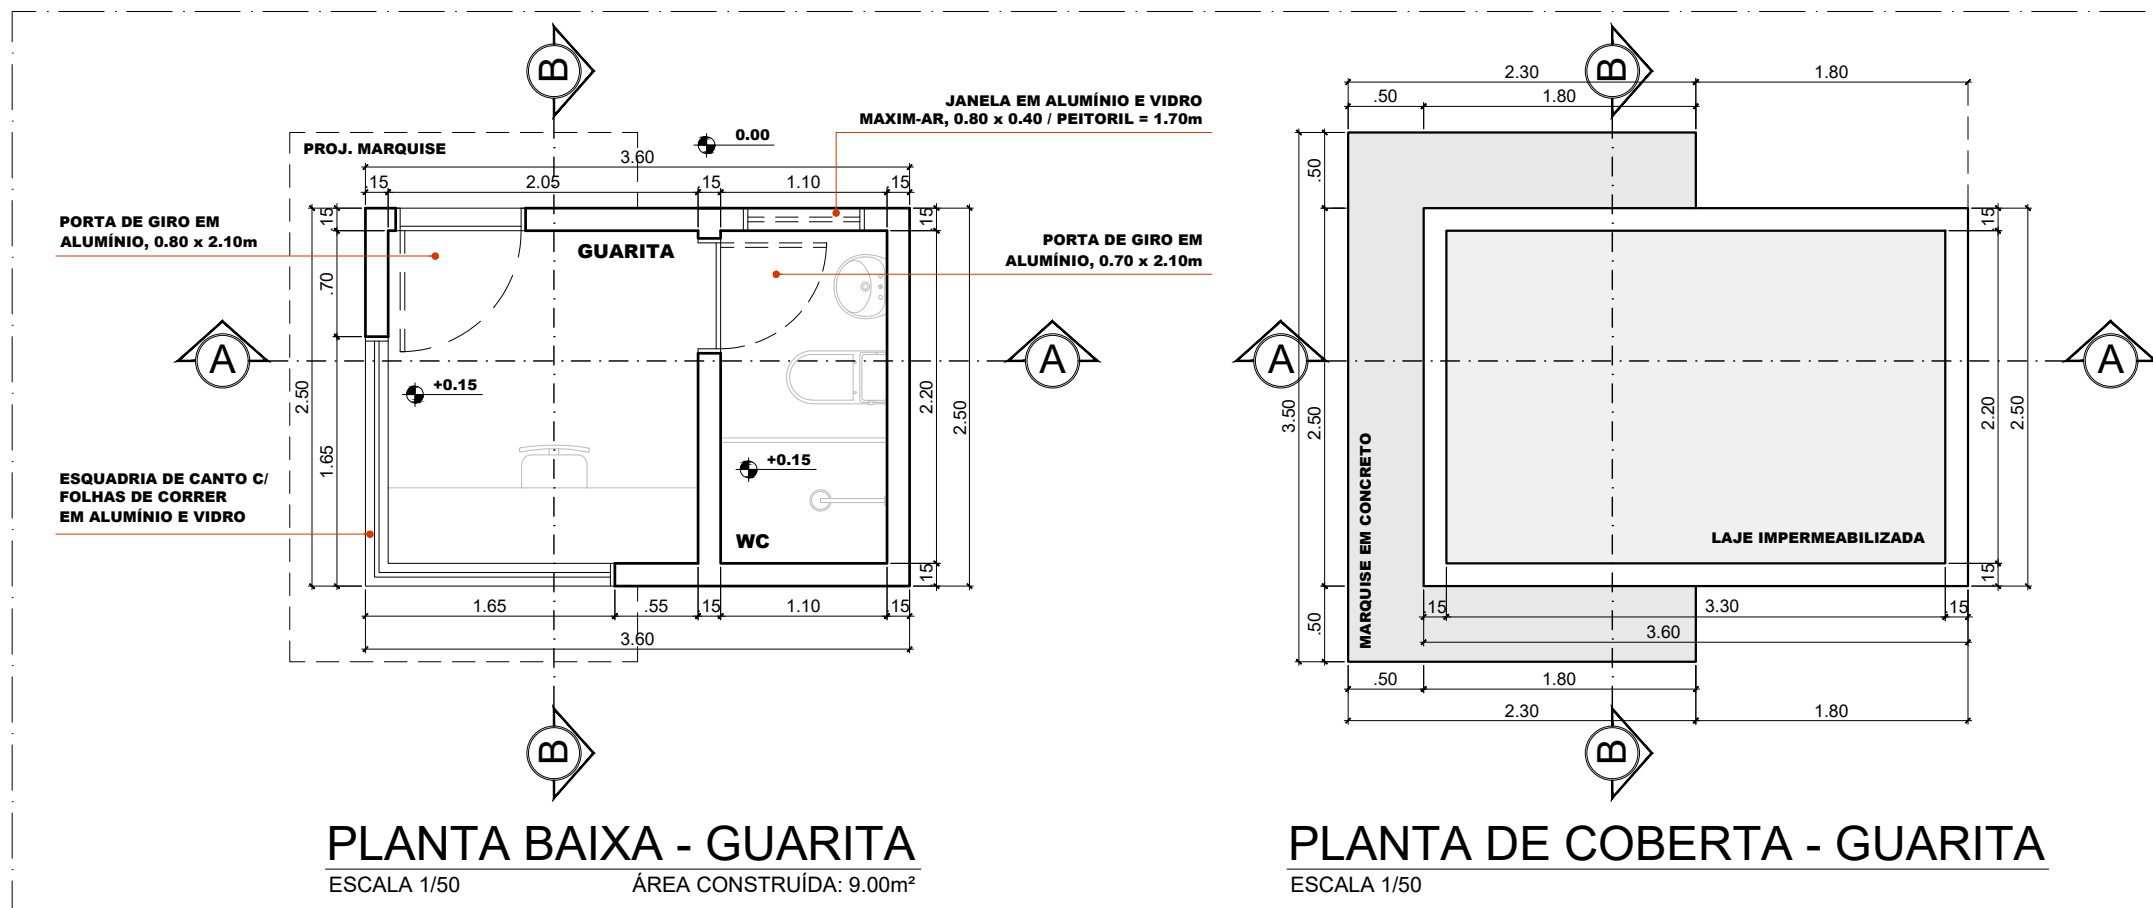

- RAMPAS DE ACESSIBILIDADE PROJETADAS CONFORME O ITEM 6.12.7 (TRAVESSIA DE PEDESTRE EM VIAS PÚBLICAS OU EM ÁREAS INTERNAS DE EDIFICAÇÕES OU ESPAÇOS DE USO COLETIVO E PRIVADO) DA ABNT NBR 9050:2020.
- AS DIMENSÕES REPRESENTADAS NOS DETALHES CONSIDERAM UM DESNÍVEL DE 15CM. CASO O DESNÍVEL IN-LOCO SEJA SUPERIOR AO VALOR INDICADO, O PROJETISTA DEVERÁ SER CONSULTADO.
- TODOS OS MEIOS-FIOS DEVEM SER PRÉ-MOLDADOS.
- O MEIO-FIO DE RUA TEM AS DIMENSÕES: 15cm x 10cm x 30cm x 100cm.
- OS JARDINS E CAIXA DE AREIA DEVERÃO SER EXECUTADOS COM BORDA EM MEIO-FIO PRÉ-MOLDADO. VER OBSERVAÇÕES EM PLANTA.
- O MEIO-FIO INTERNO DEVERÁ SER APLICADO QUANDO NÃO HOUVER ELEMENTOS QUE FUNCIONEM COMO TRAVAMENTO PARA O PAVIMENTO DO PASSEIO. ESTE POSSUI AS DIMENSÕES DE 15cm x 30cm x 100cm.
- O PISO EM BLOCO INTERTRAVADO POSSUI AS DIMENSÕES DE 10cm x 20cm x 6cm. OS BLOCOS DEVERÃO SER ASSENTADOS SOBRE COLCHÃO DE AREIA COM ESPESURA MÍNIMA DE 10cm. VER PADRONAGEM NA PLANTA E QUANTITATIVOS NO QUADRO DE TIPOS DE PISO.
- TODAS AS MEDIDAS DEVEM SER CONFIRMADAS NO LOCAL DA OBRA.

OBSERVAÇÕES GERAIS PARA A EXECUÇÃO DAS CALÇADAS

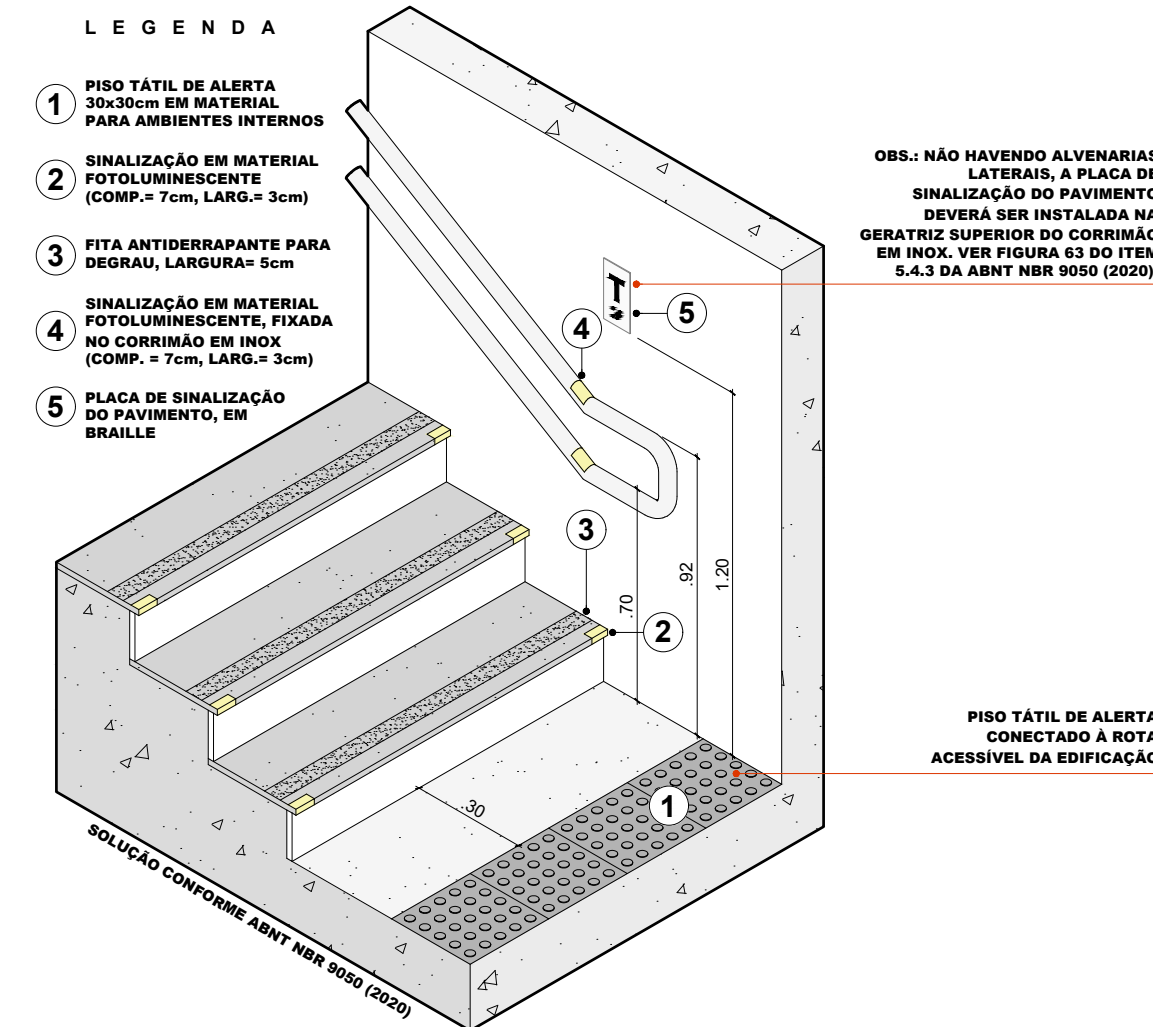

PREFEITURA MUNICIPAL DE JOÃO PESSOA			
SECRETARIA DE INFRAESTRUTURA			
SEINFRA / APROJ / DIOB			
RESPONSÁVEL	LÚCIO ISMAEL JR.	QUADRA	SETOR
PROPRIETÁRIO	PREFEITURA MUNICIPAL DE JOÃO PESSOA - PMJP	078	08
PROJETO BÁSICO: SECRETARIA DE INFRAESTRUTURA - SEINFRA	DATA: JULHO/2024		
DESENHOS	EQUIPE TÉCNICA		
- DETALHES CONSTRUTIVOS (GERAIS)	TEREZA MARIA, MARIANA PIRES, OLÍVIA NUNES, IVONE EMANUELA, LÚCIO ISMAEL JR., ANNIELLY RODRIGUES, DANIELO PAIVA, CLAUER INOCÊNCIO, EDUARDO GRACIANO, ANTONIO C. DE BRITO JUNIOR, VICTOR JOSÉ DIAS REGINATO		
ESCALAS	INDICADAS	FOLHA	07/08
PROJETO BÁSICO DE ARQUITETURA (REV.4)			
CLUBE DA CÂMARA MUNICIPAL			
END.: RUA BANCÁRIO WALDEMAR DE MESQUITA ACCIOLY, S/N, BANCÁRIOS, CEP 58051-420			
INFORMAÇÕES TÉCNICAS			
ÁREA TOTAL: 1.130,00m² ÁREA DE PAVIMENTO: 1.130,00m² ÁREA DE CONSTRUÇÃO: 1.130,00m²			



Prefeitura Municipal de João Pessoa
Secretaria Municipal de Planejamento - SEPLAN

Projeto APROVADO Nº 12980-24-JP-ALV

Este documento refere-se ao Projeto Arquitetônico Aprovado registrado junto à Diretoria de Controle Urbano da Secretaria Municipal de Planejamento da Prefeitura Municipal de João Pessoa. Este documento deve estar impresso na obra, acompanhado do Alvará.

Processo nº 12980-24-JP-ALV

Emitido em 13/12/2024



