




[illegible]


PLANTA DE PATAMARIZAÇÃO

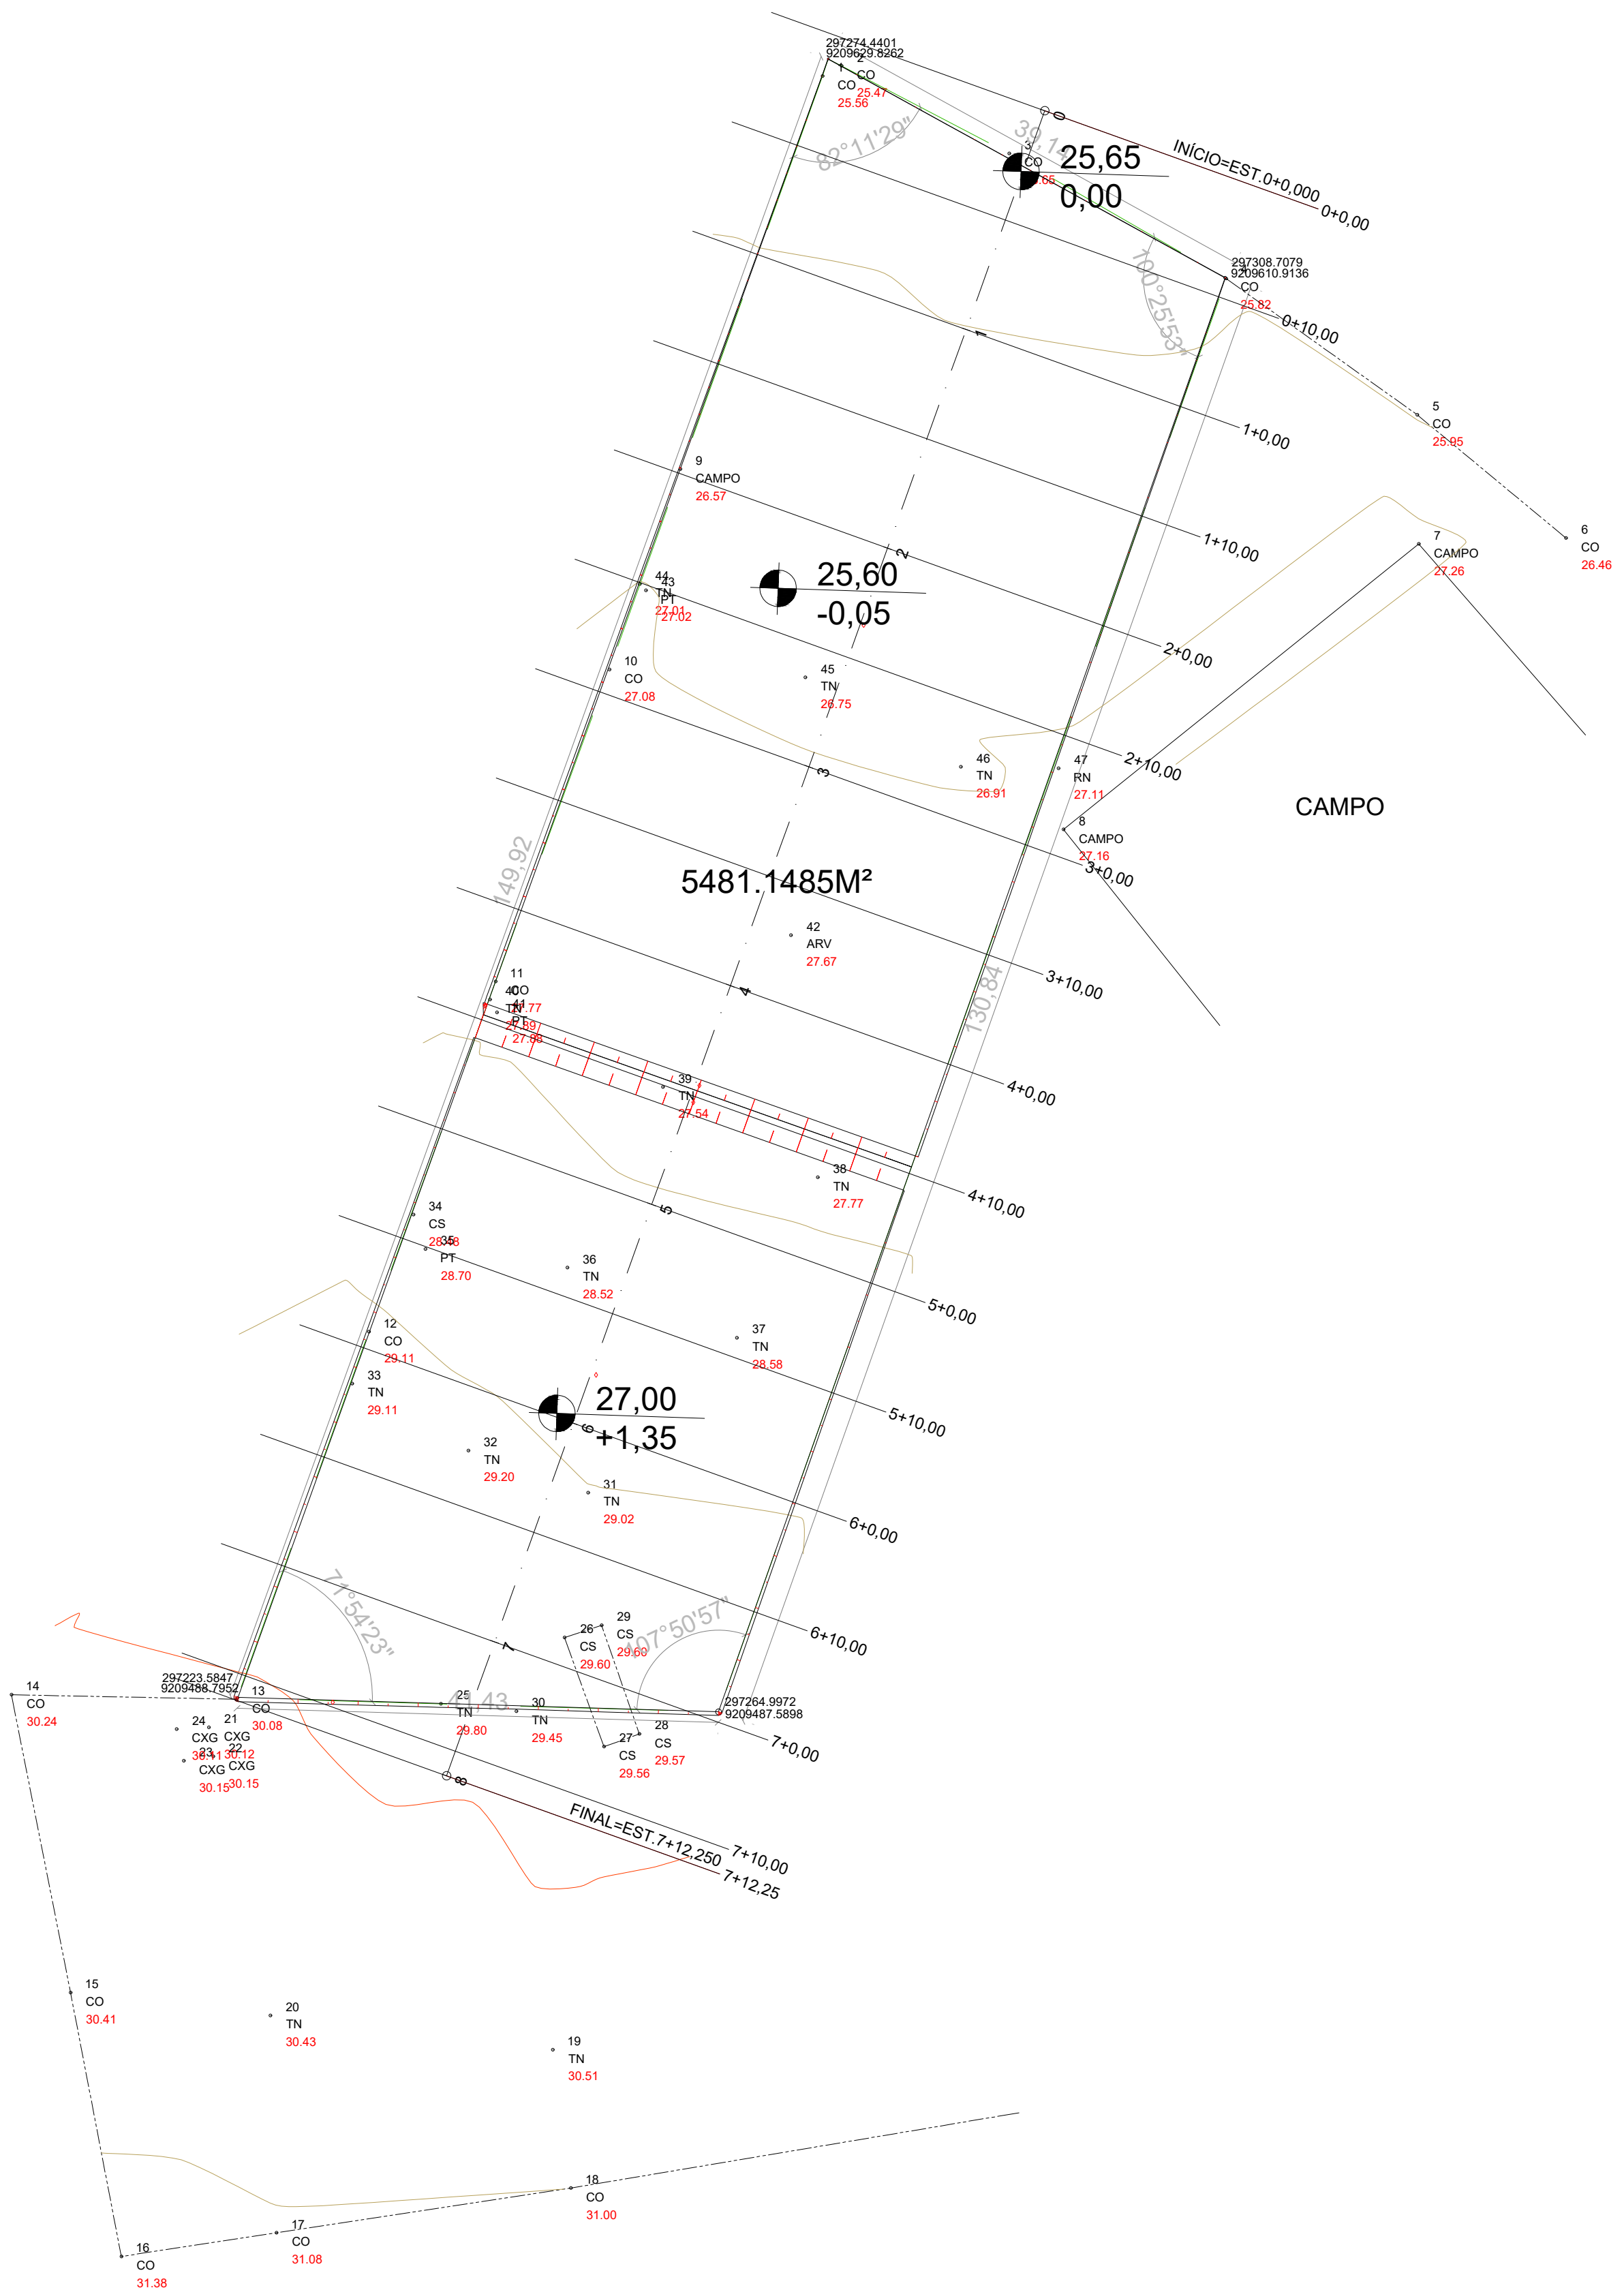

PERFIL LONG.

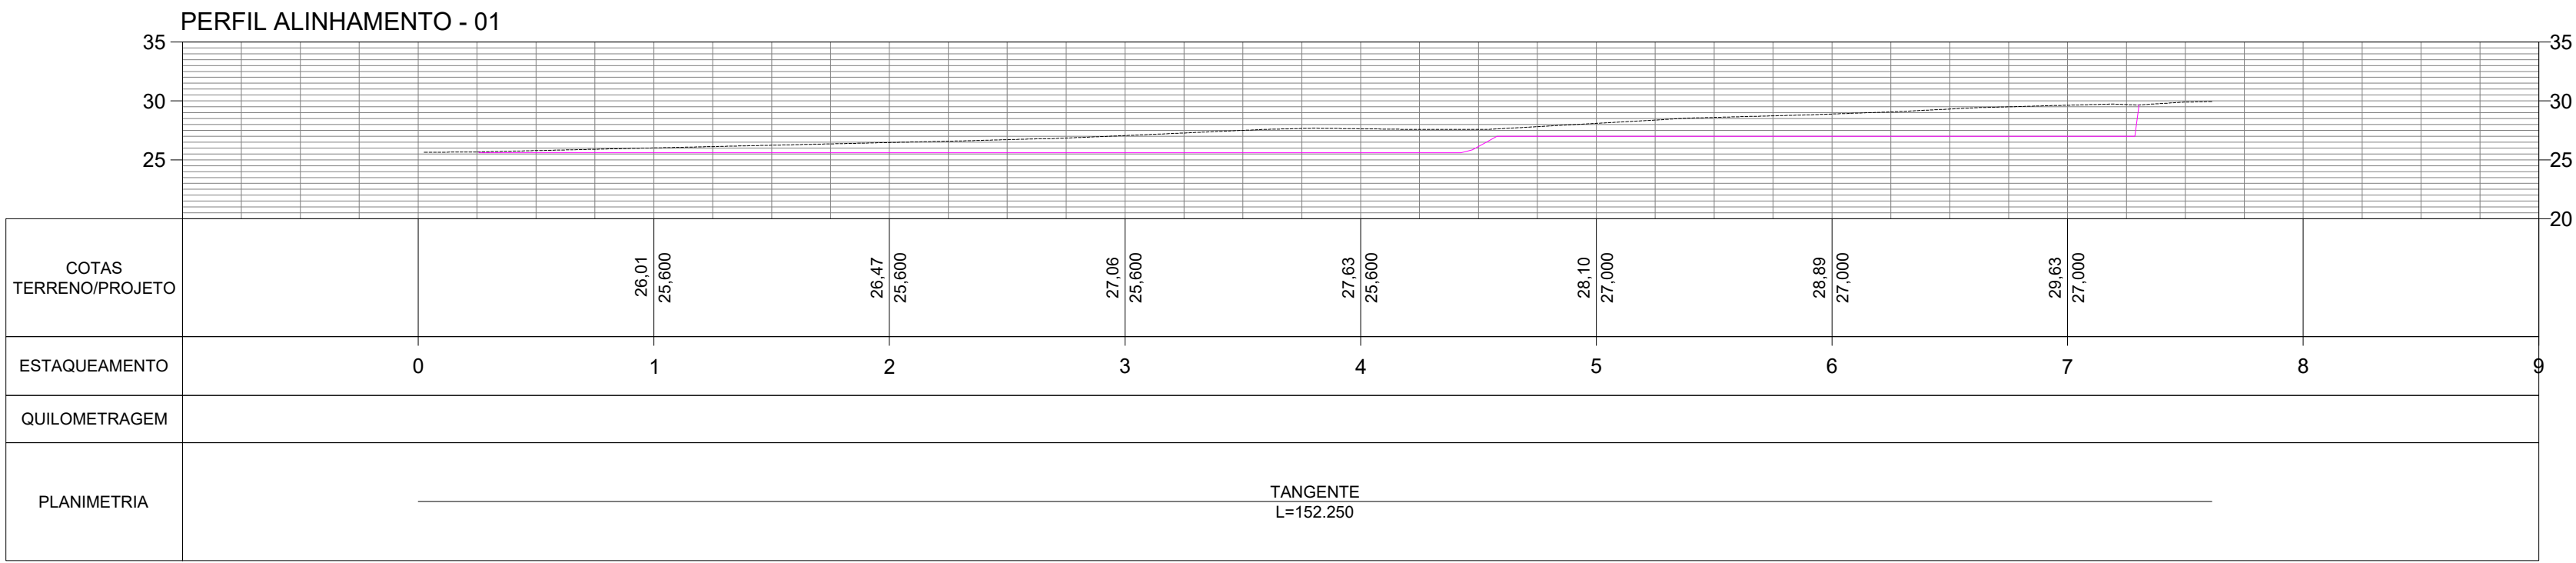

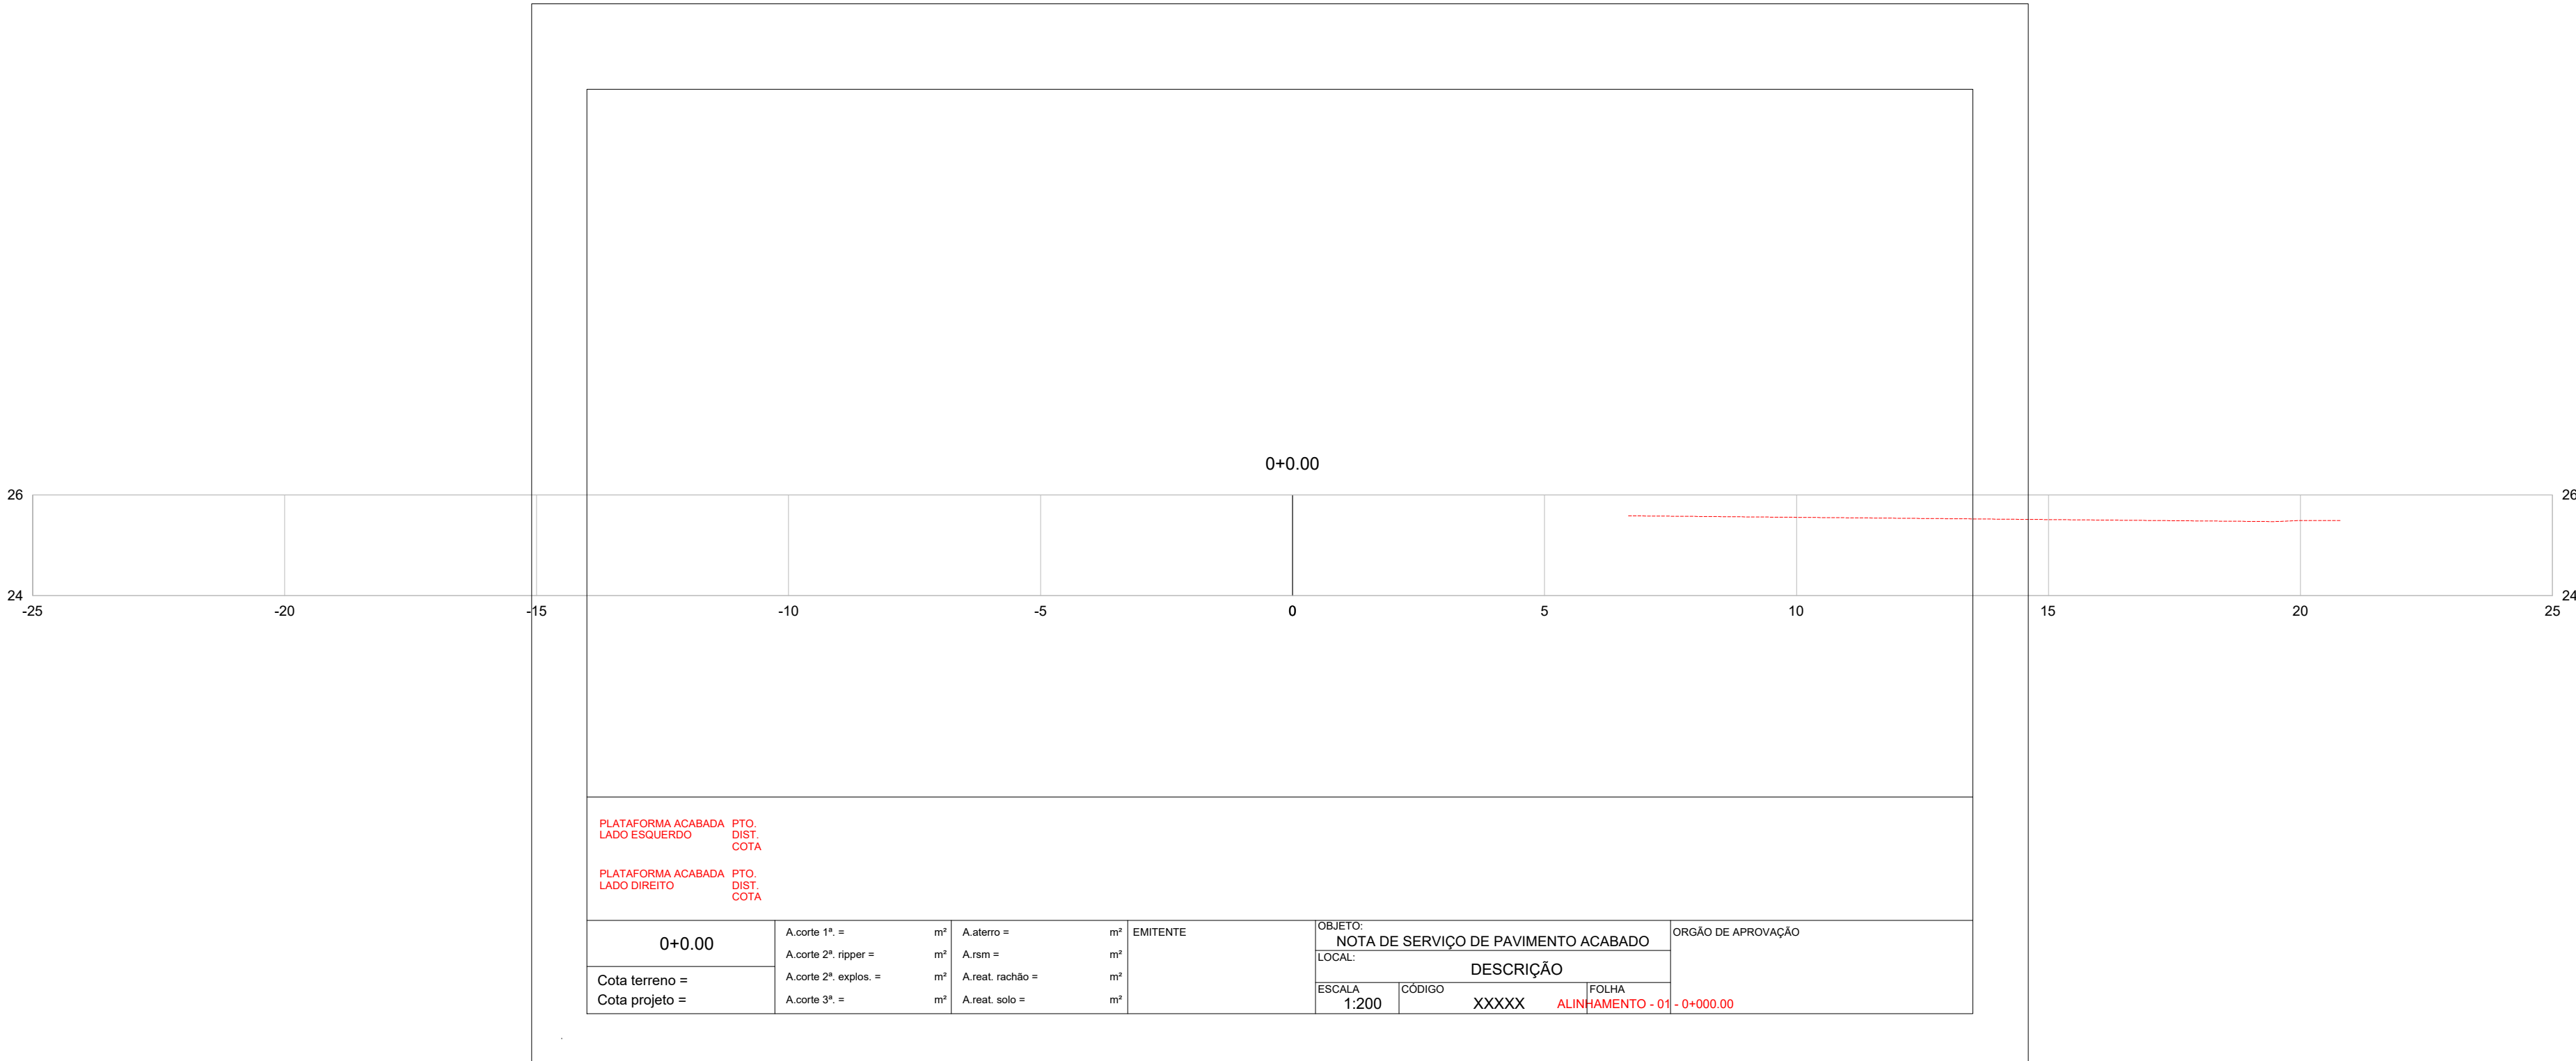

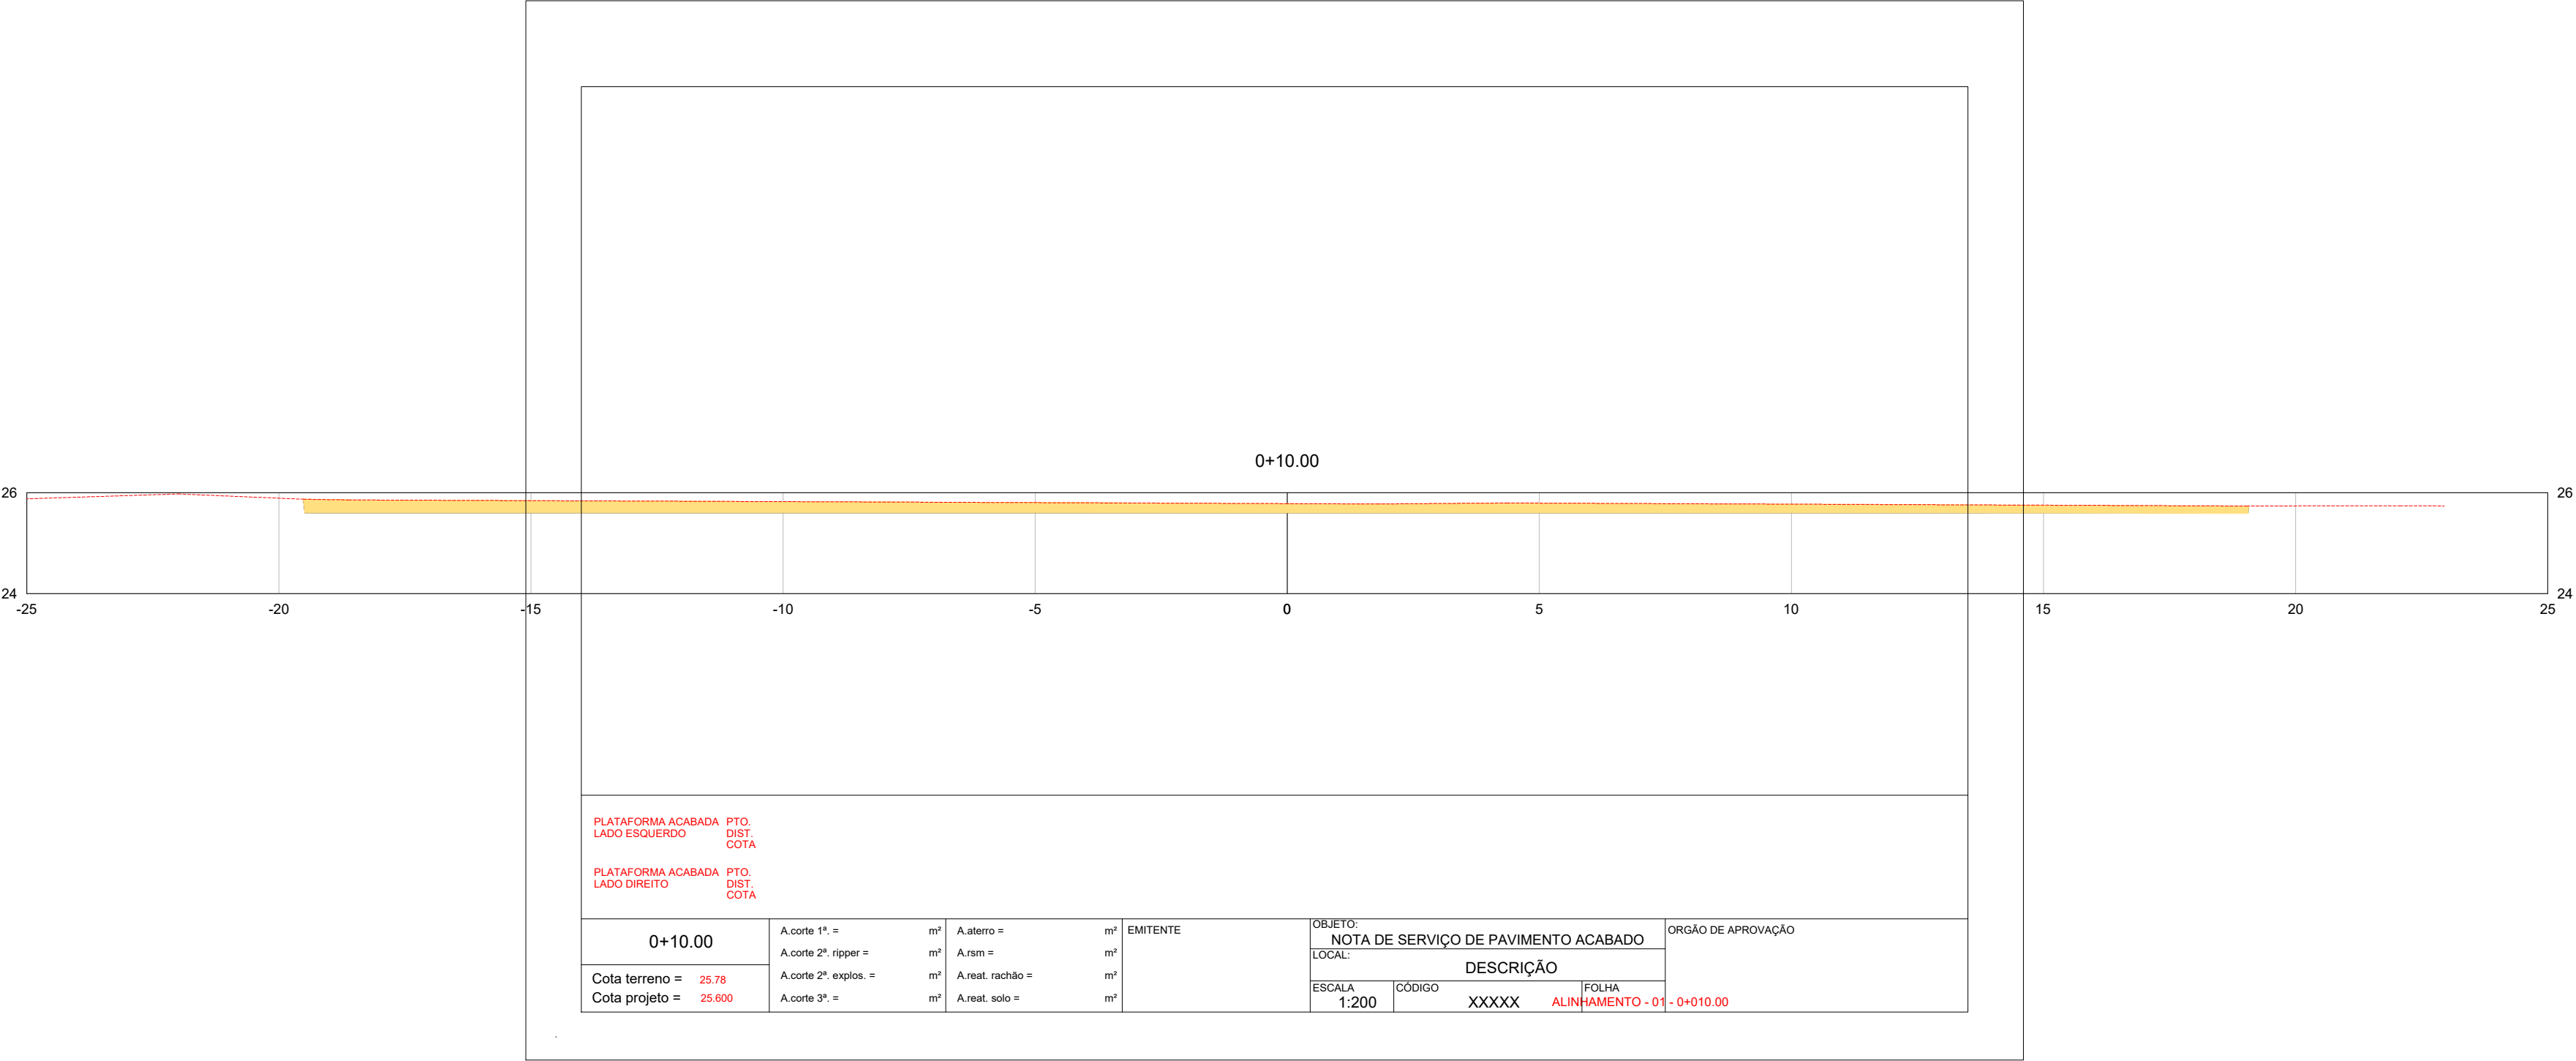

PLATAFORMA ACABADA PTO.
LADO ESQUERDO DIST.
COTA

PLATAFORMA ACABADA PTO.
LADO DIREITO DIST.
COTA

0+10.00	A.corte 1ª. =	m²	A.alterno =	m³	EMITENTE	OBJETO:			ORGÃO DE APROVAÇÃO
	A.corte 2ª. ripper =	m²	A.rsm =	m³		NOTA DE SERVIÇO DE PAVIMENTO ACABADO			
Cota terreno = 25.78	A.corte 2ª. explos. =	m²	A.reat. rachão =	m³		LOCAL:			
Cota projeto = 25.600	A.corte 3ª. =	m²	A.reat. solo =	m³		DESCRÇÃO			
						ESCALA	CÓDIGO	FOLHA	
						1:200	XXXXX	ALINHAMENTO - 01 - 0+010.00	










PLATAFORMA ACABADA LADO ESQUERDO

PTO. DIST. COTA


PLATAFORMA ACABADA LADO DIREITO

PTO. DIST. COTA



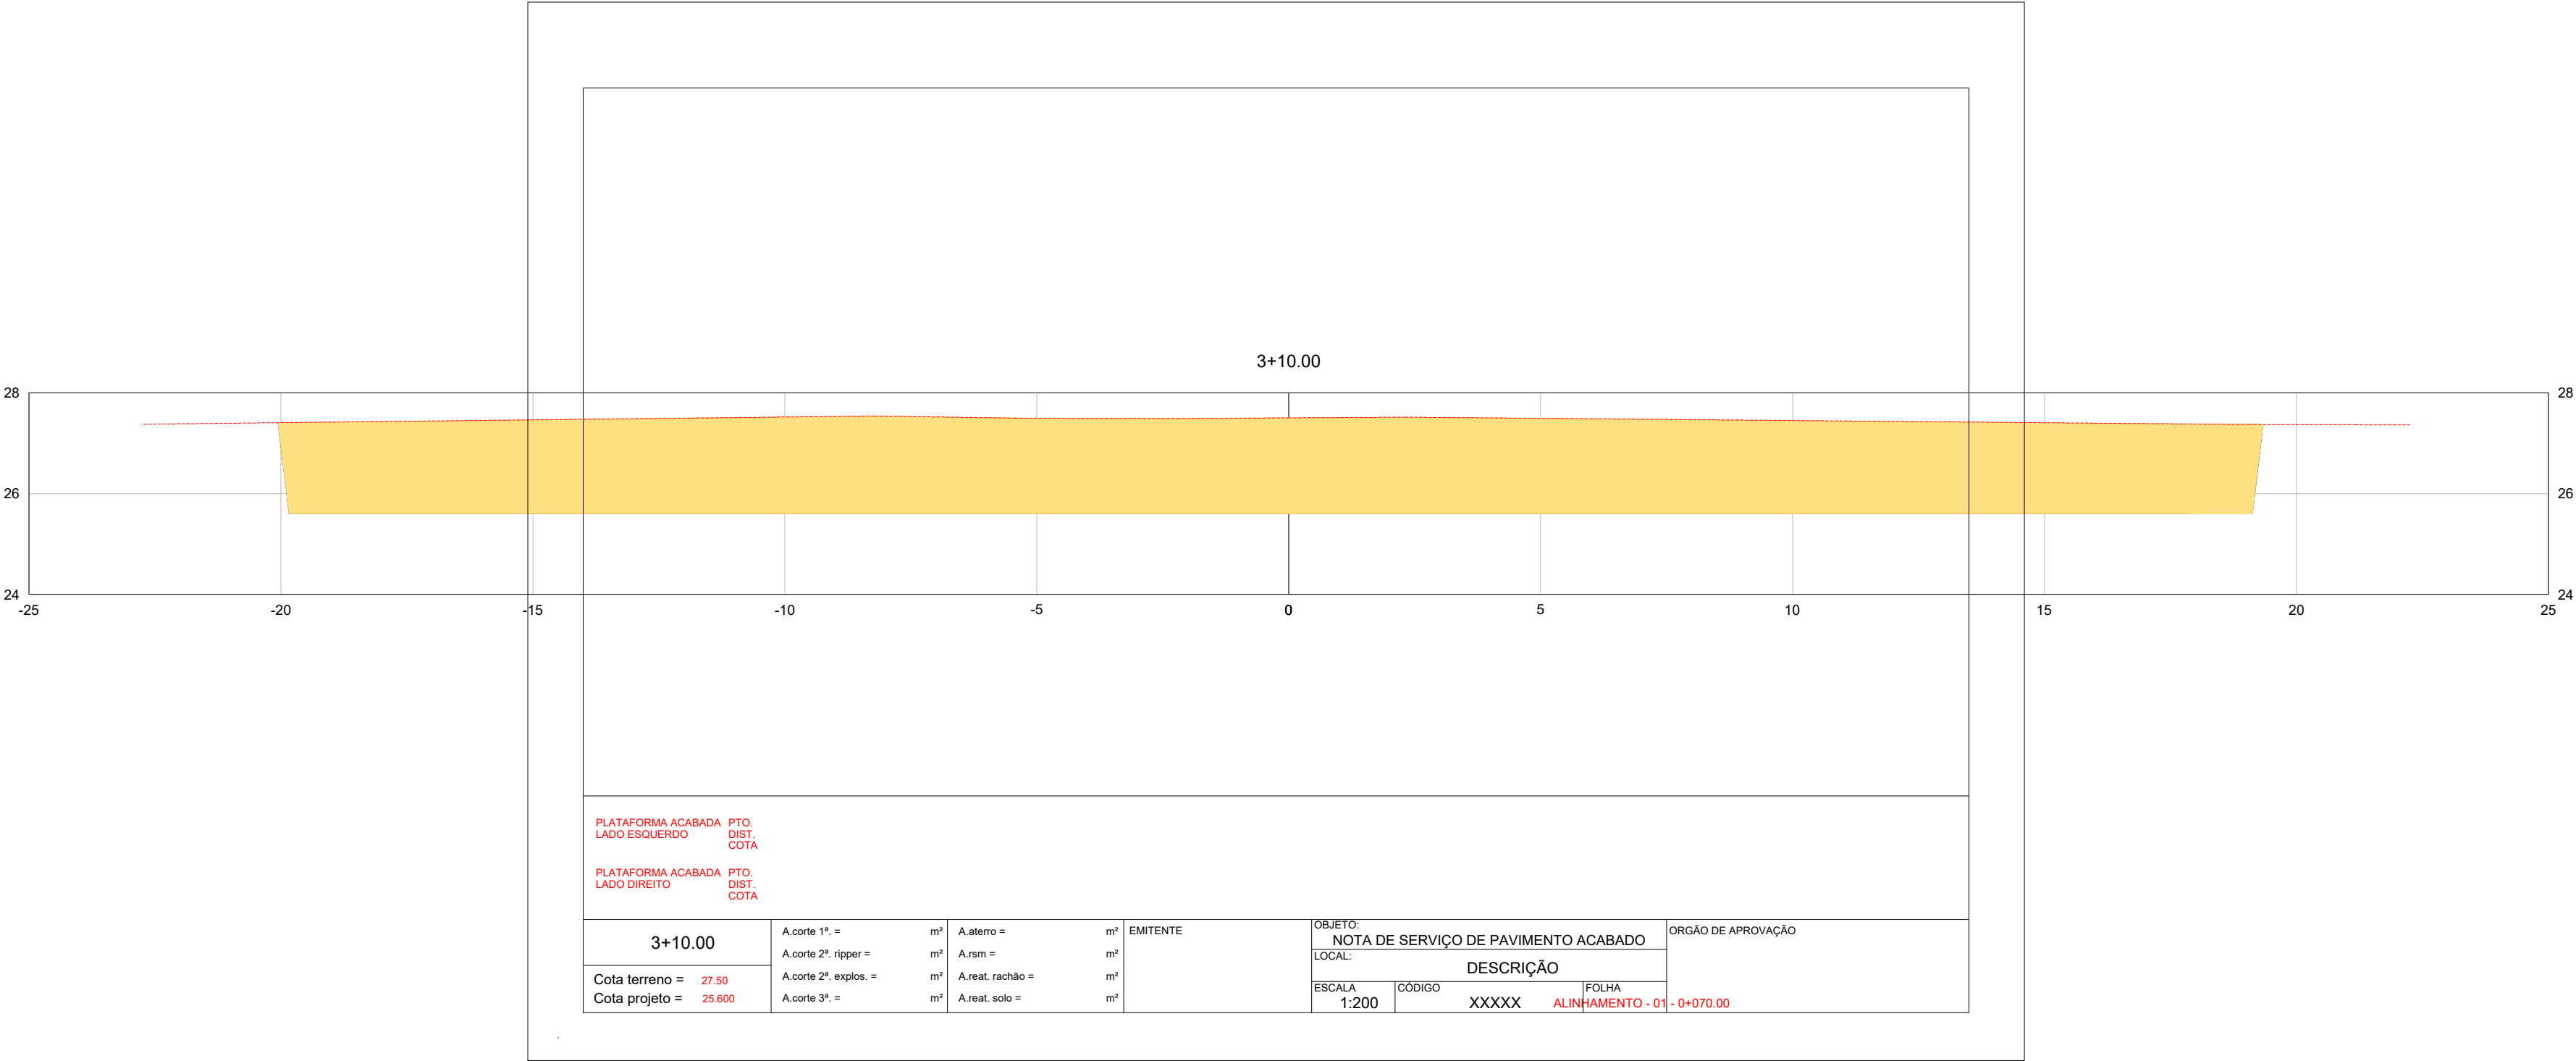


ALINHAMENTO - 01 - 0+070.00

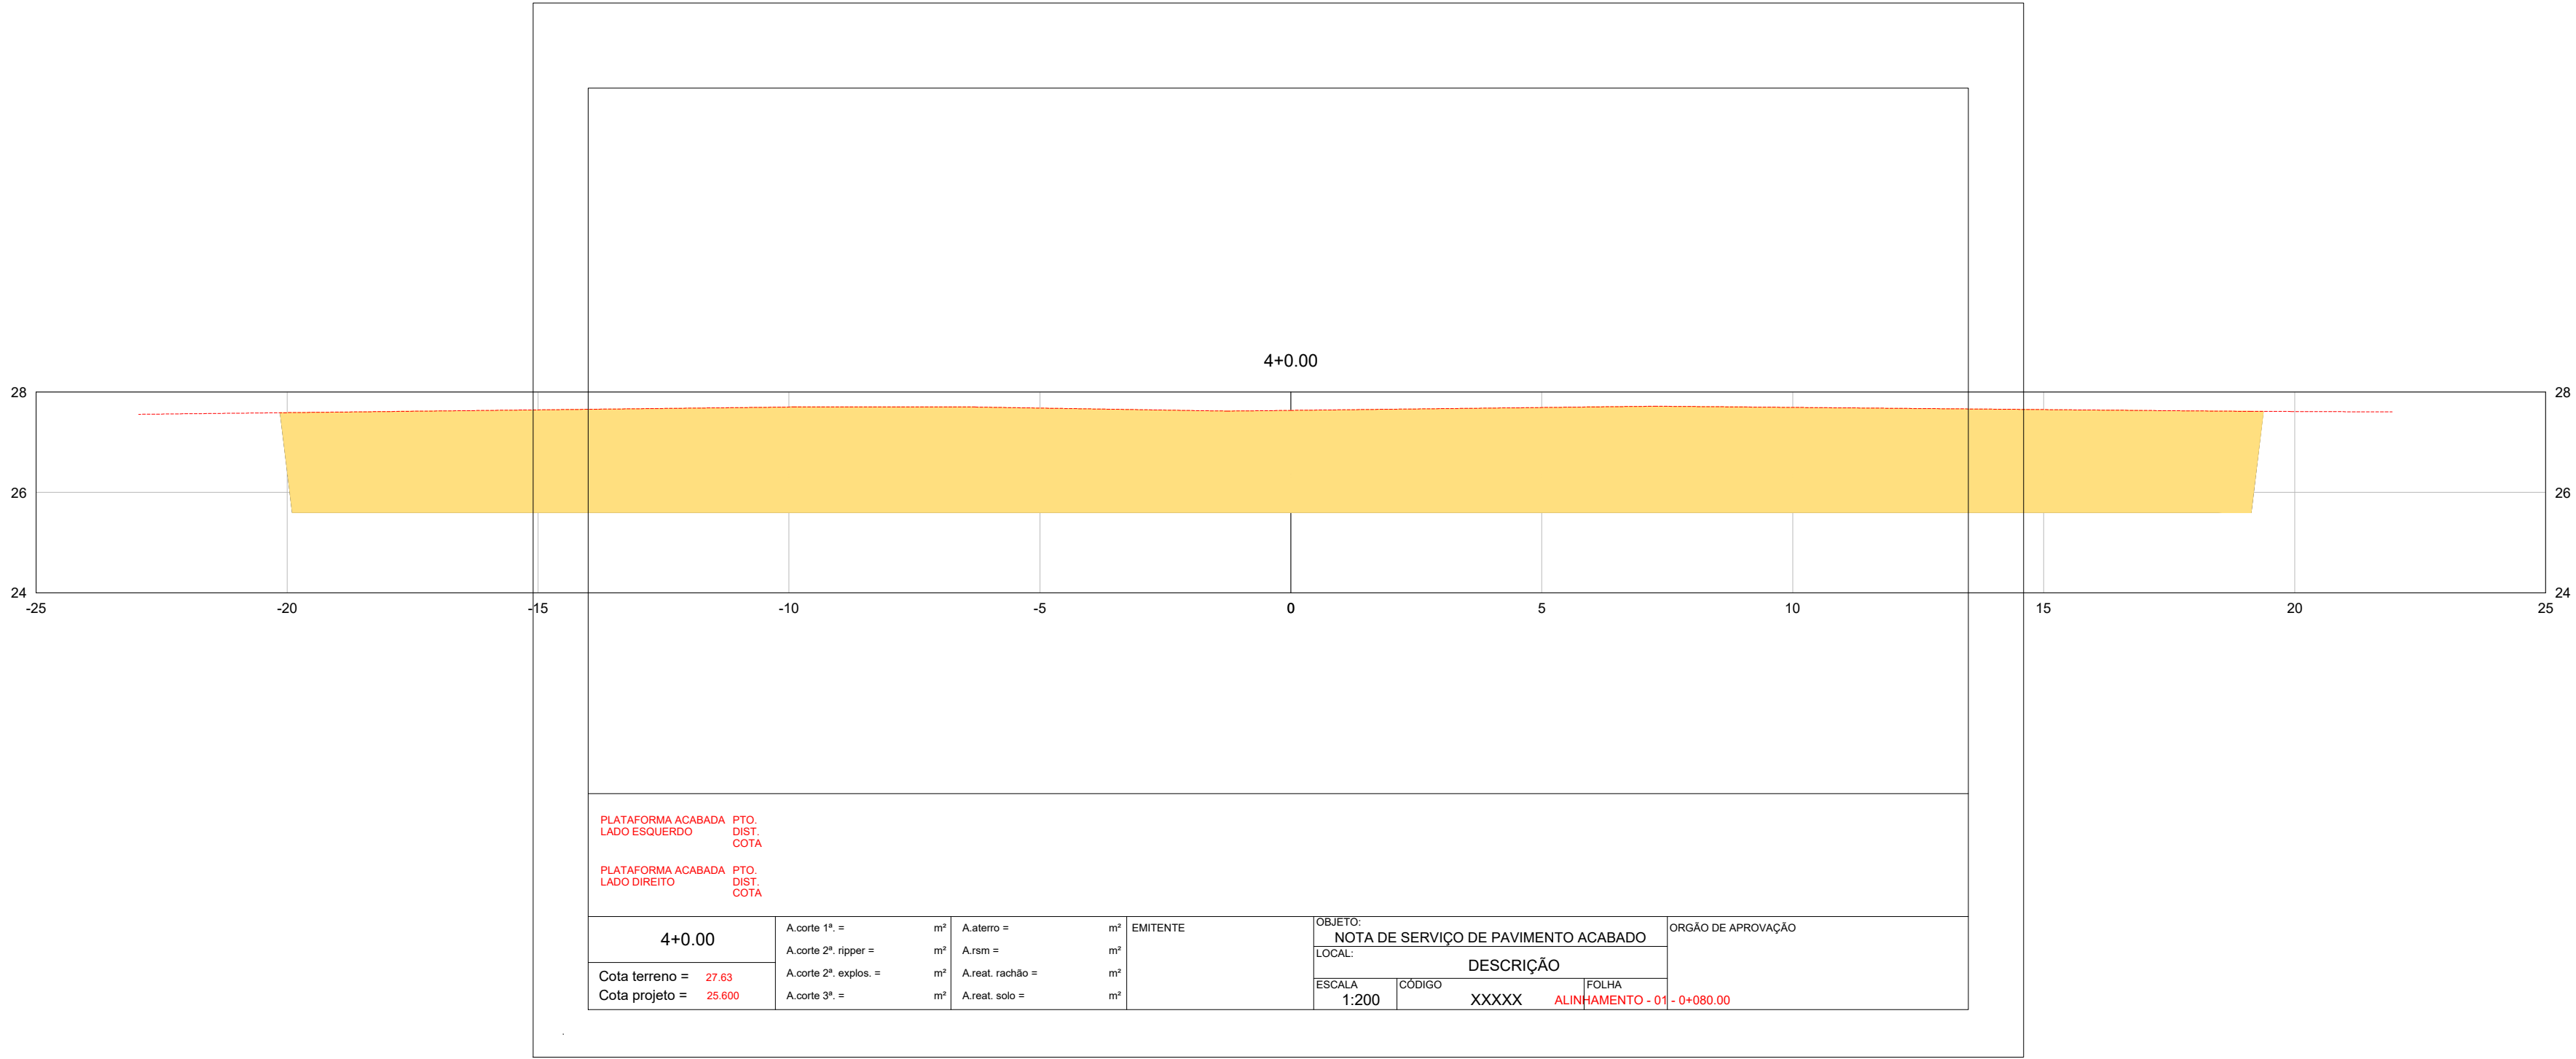







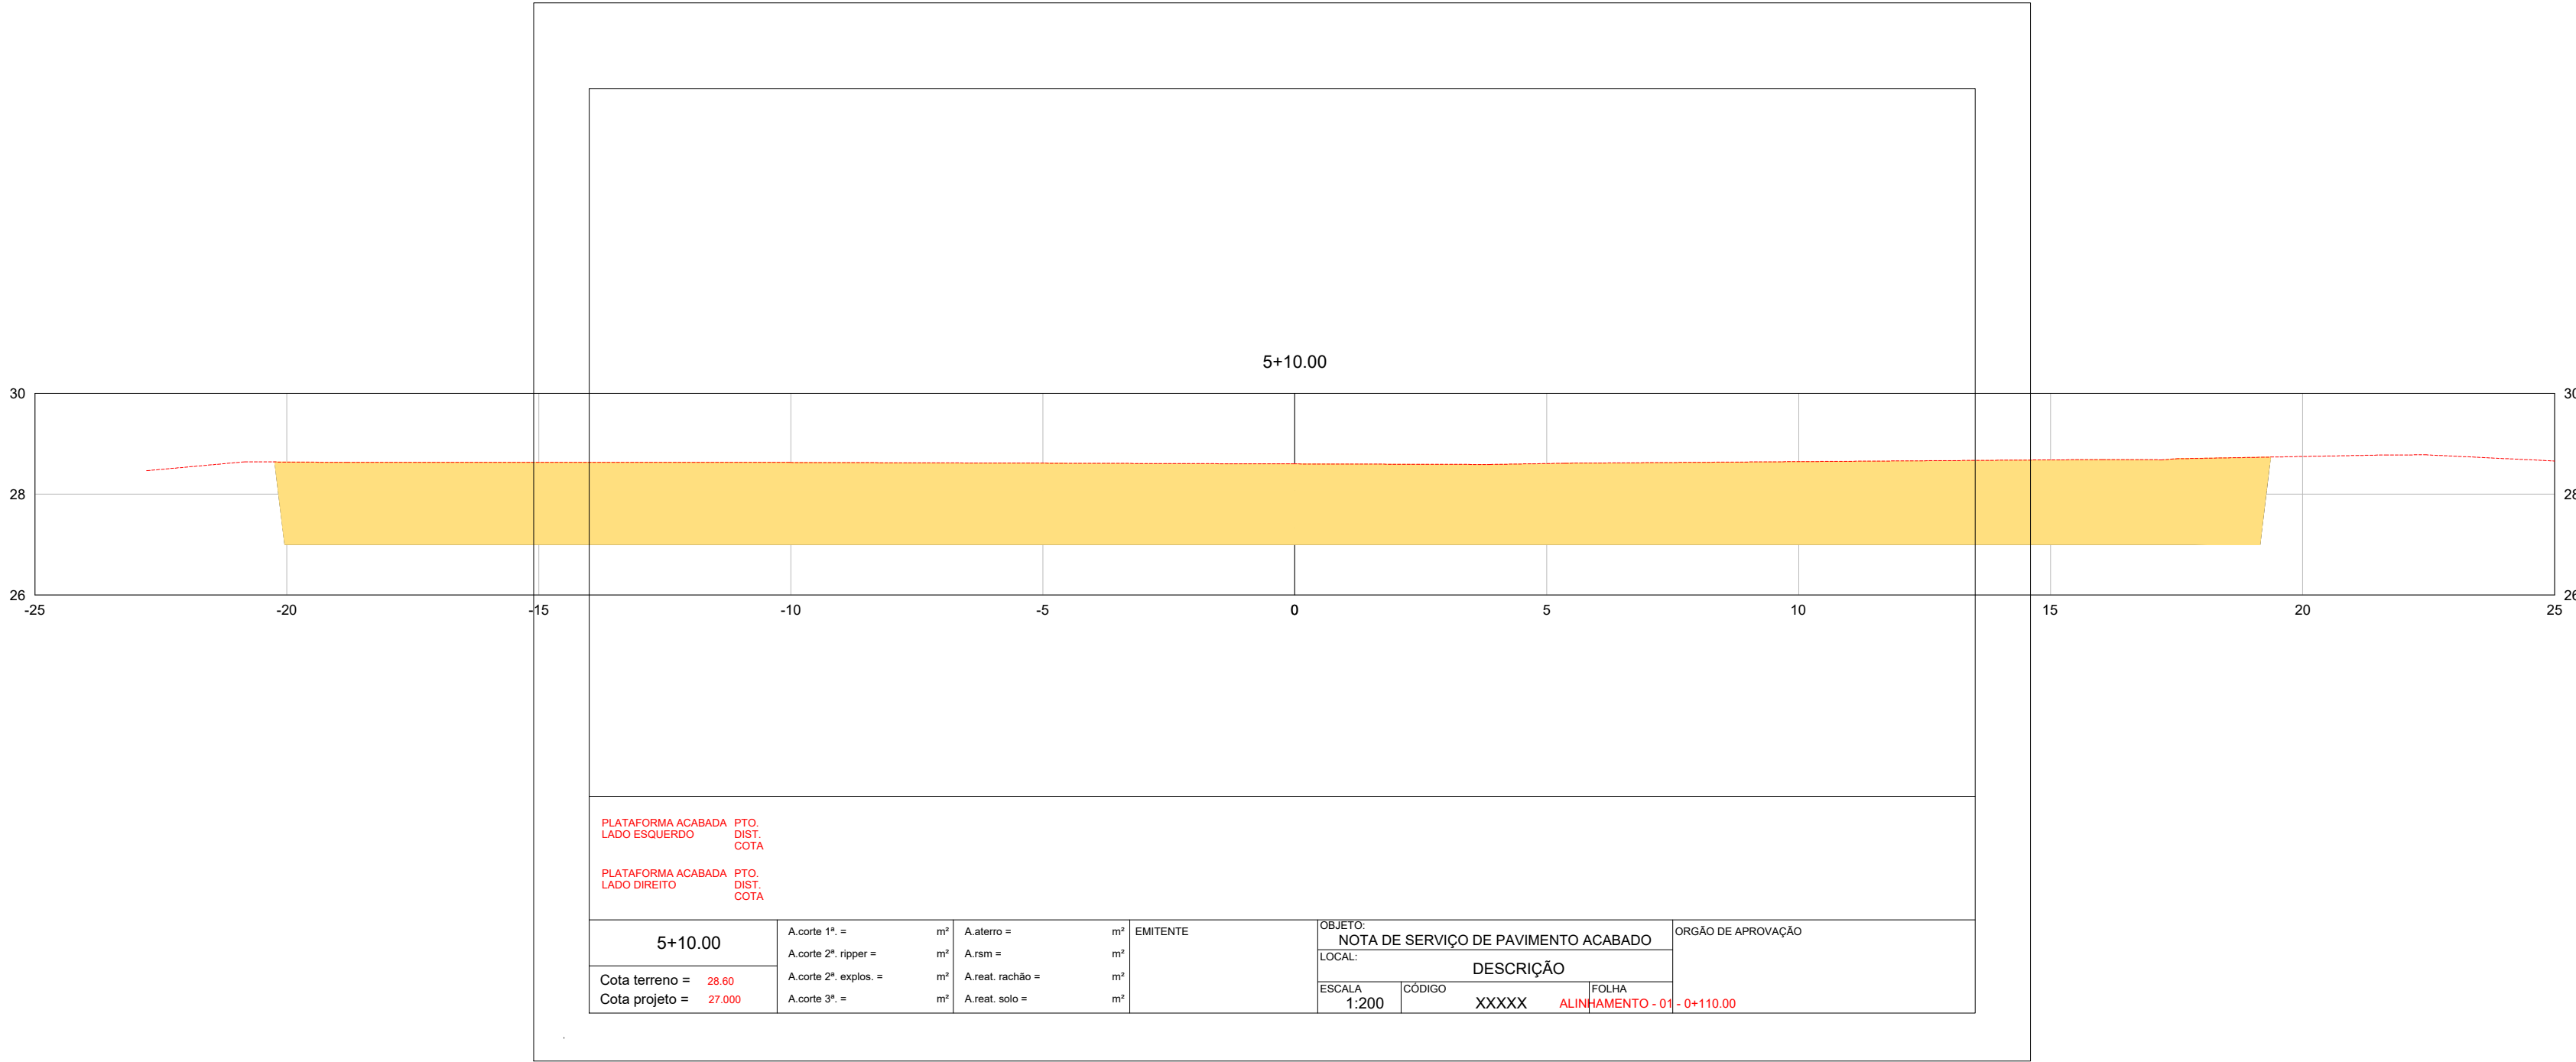



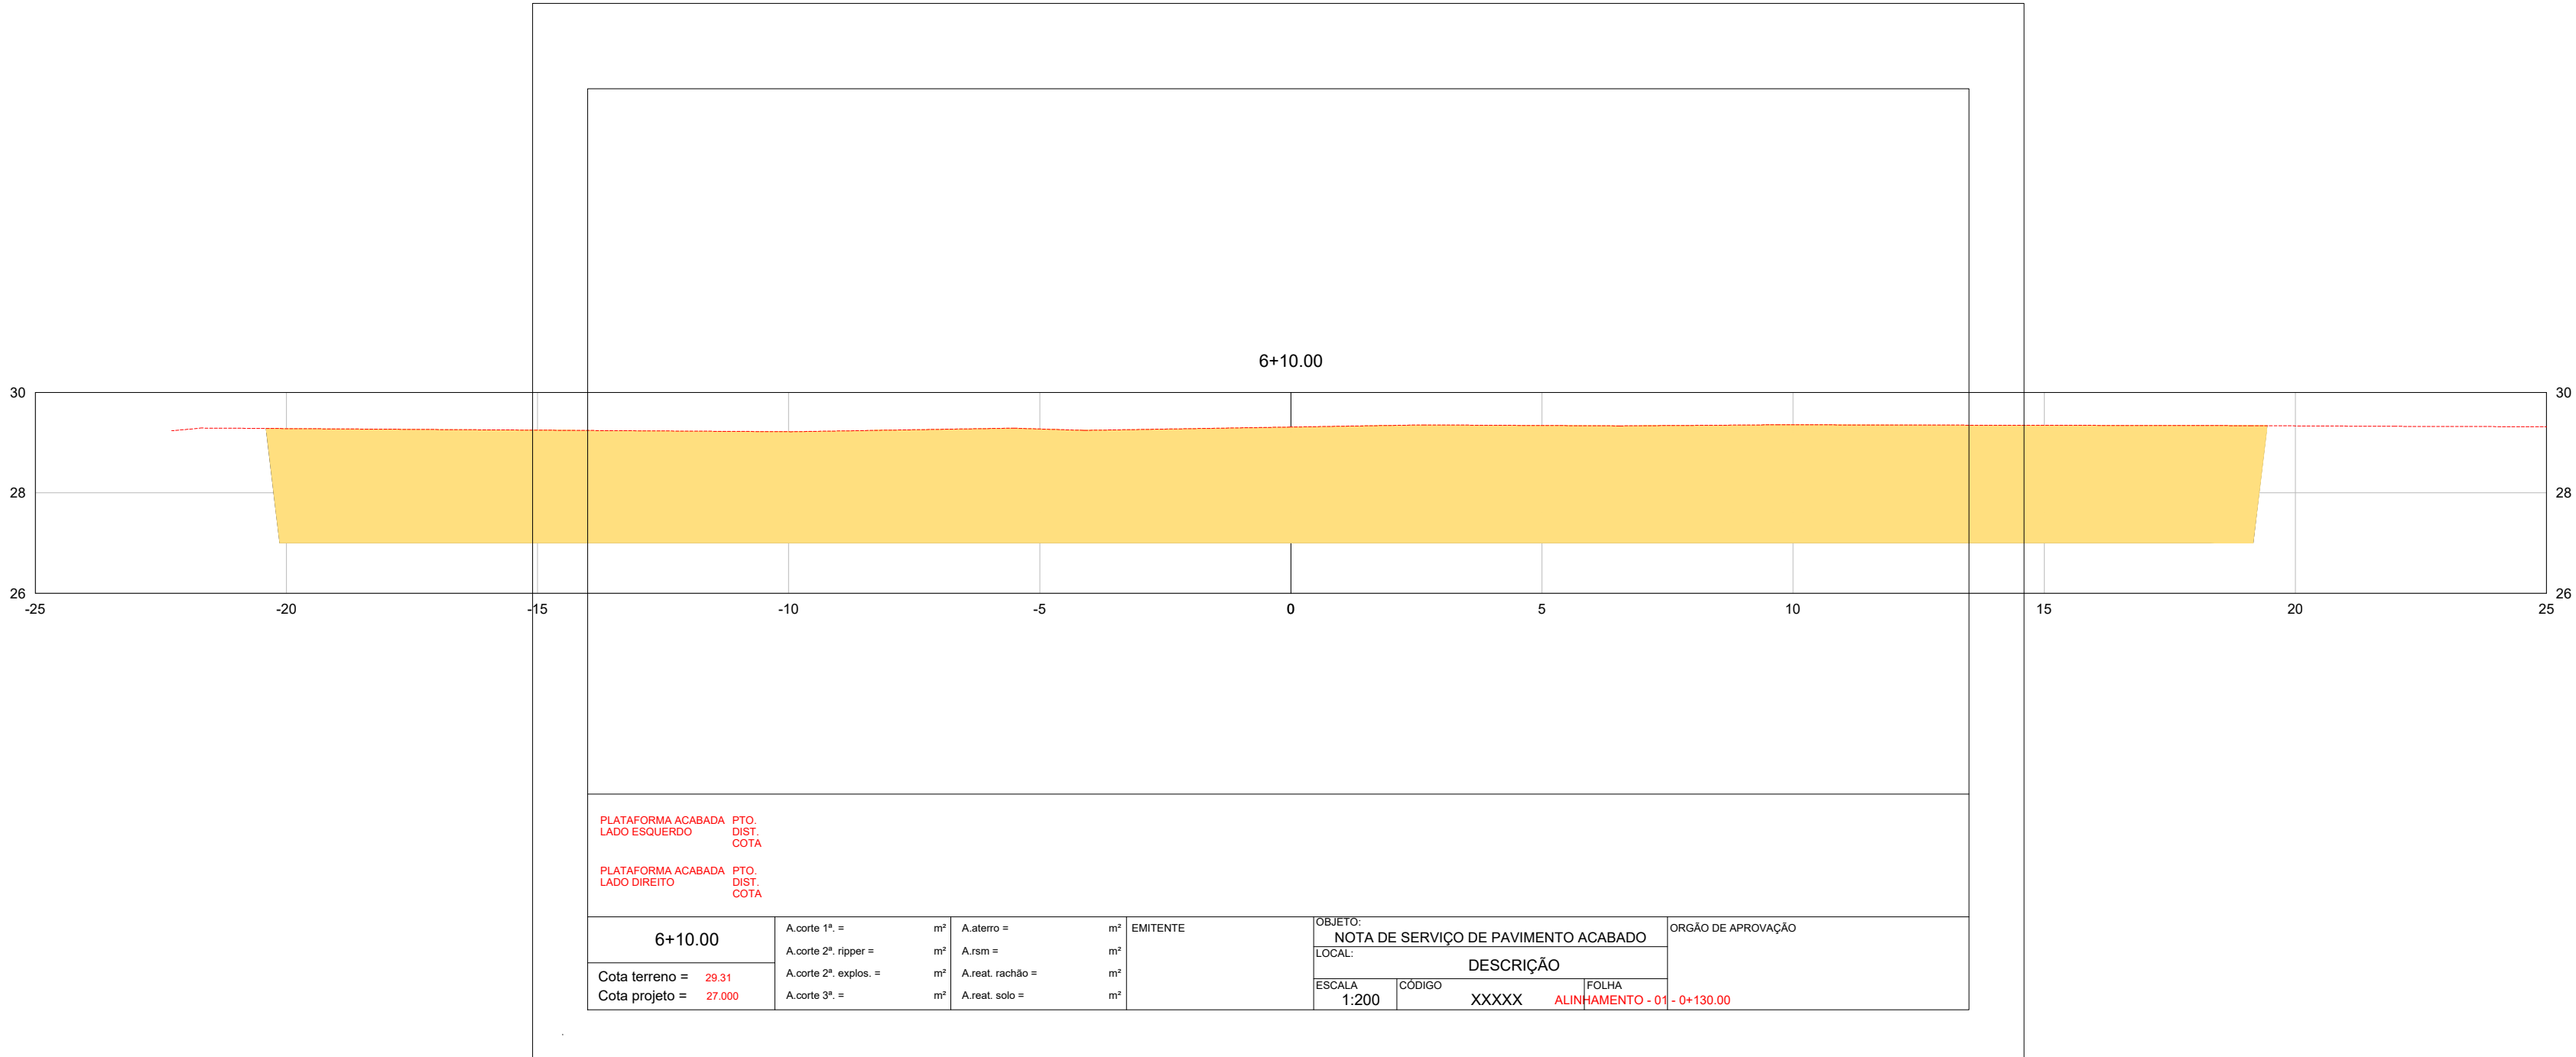



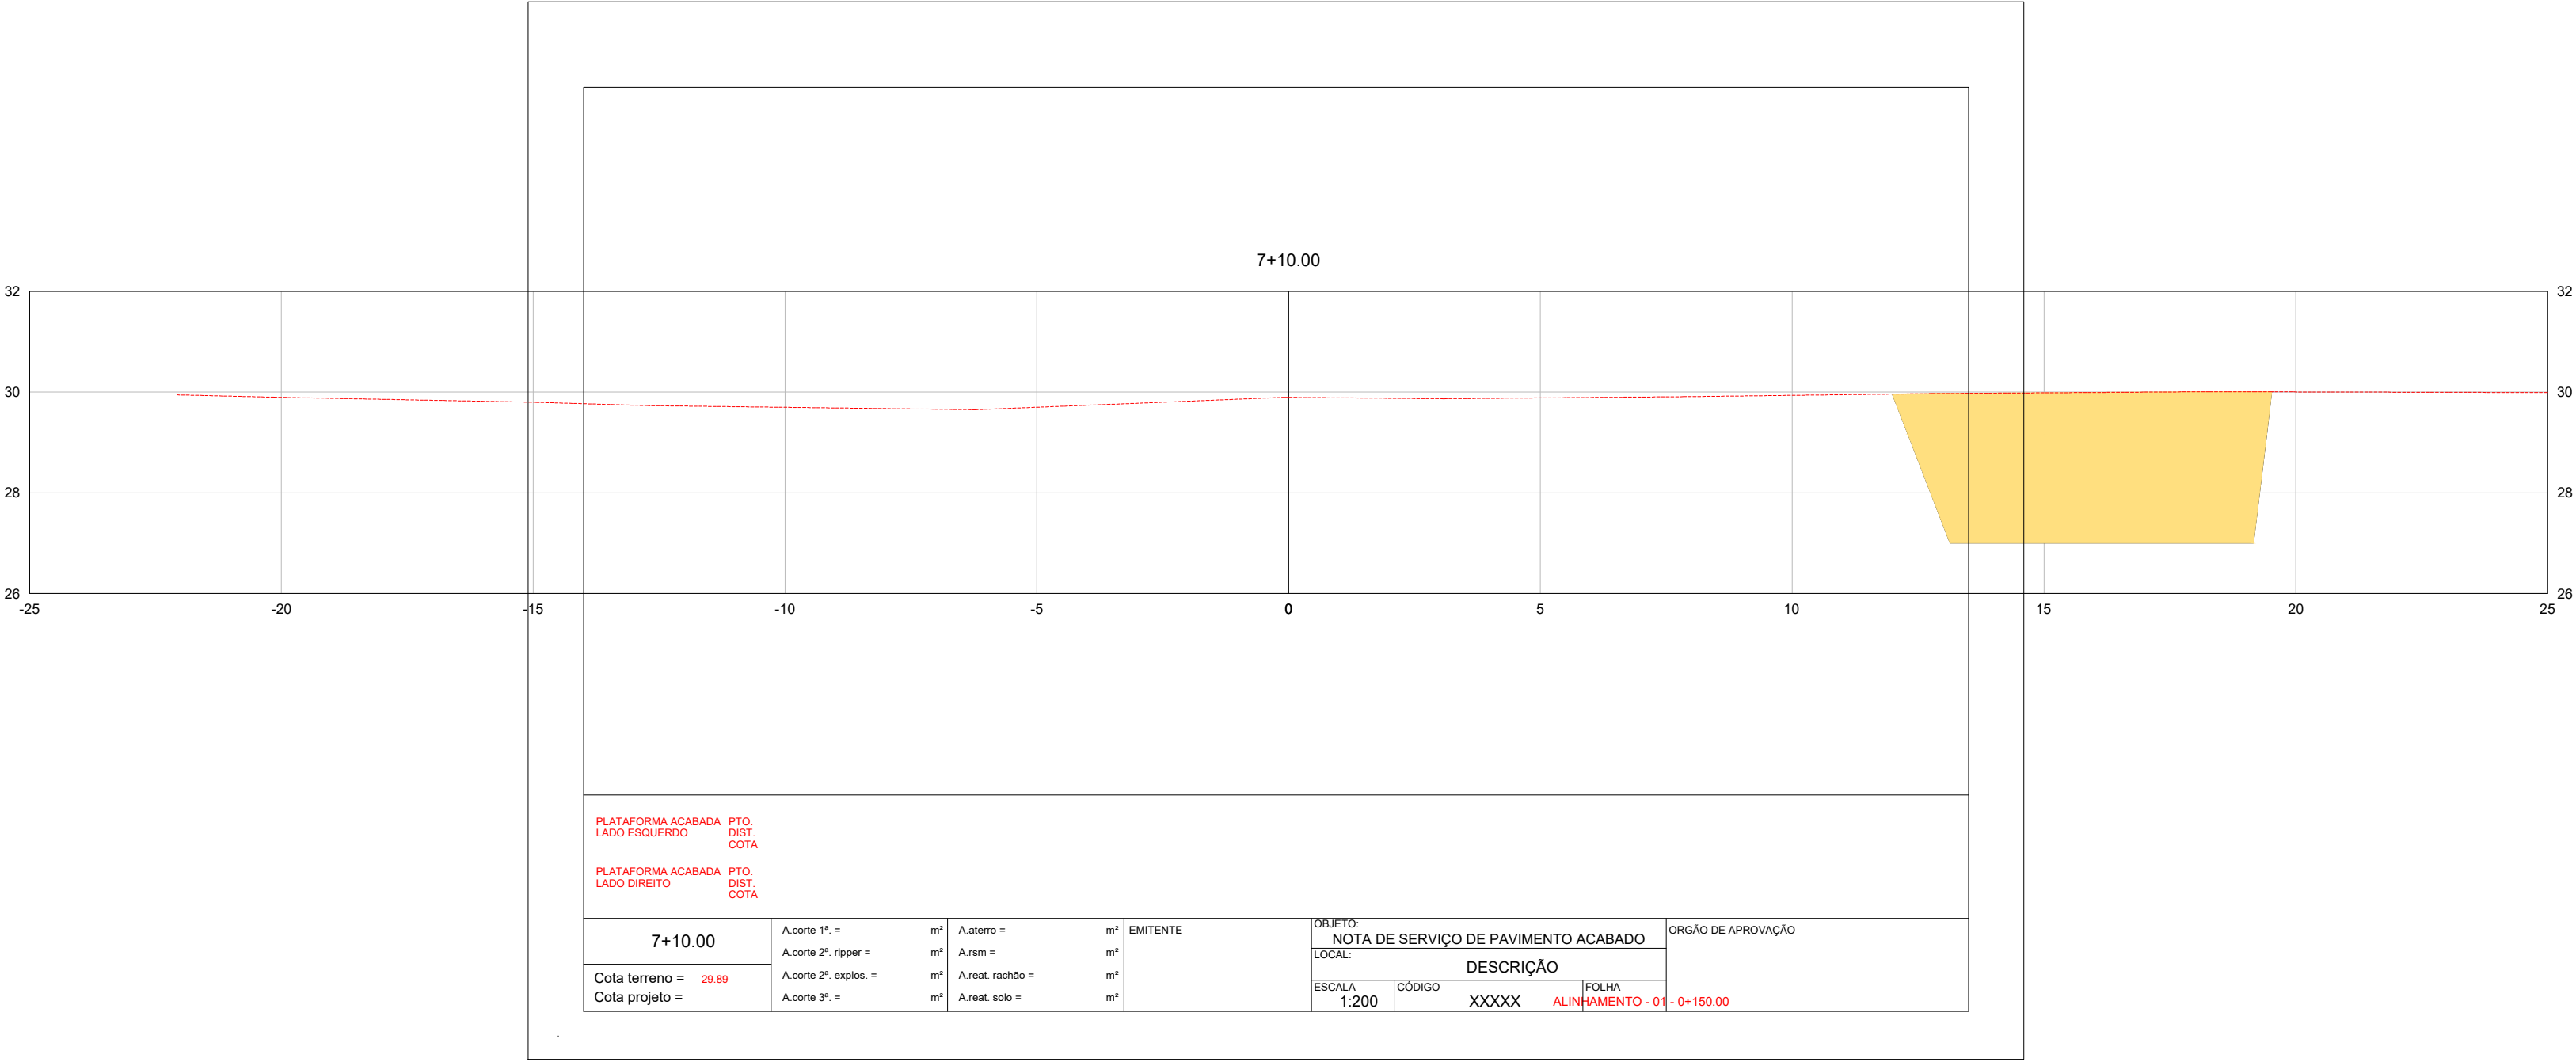

PLATAFORMA ACABADA LADO ESQUERDO		PTO. DIST. COTA					
PLATAFORMA ACABADA LADO DIREITO		PTO. DIST. COTA					
7+10.00	A.corte 1ª = m²	A.aterro = m²	EMITENTE	OBJETO:	NOTA DE SERVIÇO DE PAVIMENTO ACABADO		
Cota terreno = 29.89	A.corte 2ª, ripper = m²	A.rsm = m²		LOCAL:	DESCRIÇÃO		
Cota projeto =	A.corte 2ª, explos. = m²	A.reat. rachão = m²		ESCALA	CÓDIGO	FOLHA	
	A.corte 3ª. = m²	A.reat. solo = m²		1:200	XXXXX	ALINHAMENTO -	

QUADRO VOLUME

VOLUME TOTAL							
Estaca	Área de Corte (m²)	Área de Aterro (m²)	Volume de Corte (m3)	Volume de Aterro (m3)	Volum. Corte Acum. (m3)	Volum Aterro Acum. (m3)	Volume Líquido (m3)
0+0,00	0,00	0,00	0.00	0,00	0,00	0,00	0,00
0+10,00	7,51	0,00	37.55	0,00	37,55	0,00	37,55
1+0,00	17,23	0,00	123.68	0,00	161,23	0,00	161,23
1+10,00	27,02	0,00	221.21	0,00	382,44	0,00	382,44
2+0,00	36,88	0,00	319.47	0,00	701,91	0,00	701,91
2+10,00	48,34	0,00	426.09	0,00	1127,99	0,00	1127,99
3+0,00	59,09	0,00	537.16	0,00	1665,16	0,00	1665,16
3+10,00	73,19	0,00	661.42	0,00	2326,58	0,00	2326,58
4+0,00	81,01	0,00	770.99	0,00	3097,57	0,00	3097,57
4+10,00	61,92	0,00	714.65	0,00	3812,22	0,00	3812,22
5+0,00	45,53	0,00	537.29	0,00	4349,51	0,00	4349,51
5+10,00	64,29	0,00	549.14	0,00	4898,64	0,00	4898,64
6+0,00	77,45	0,00	708.70	0,00	5607,34	0,00	5607,34
6+10,00	90,95	0,00	841.96	0,00	6449,30	0,00	6449,30
7+0,00	97,94	0,00	944.45	0,00	7393,74	0,00	7393,74
7+10,00	20,28	0,00	591.11	0,00	7984,85	0,00	7984,85
7+12,25	0,23	0,00	23.07	0,00	8007,92	0,00	8007,92