



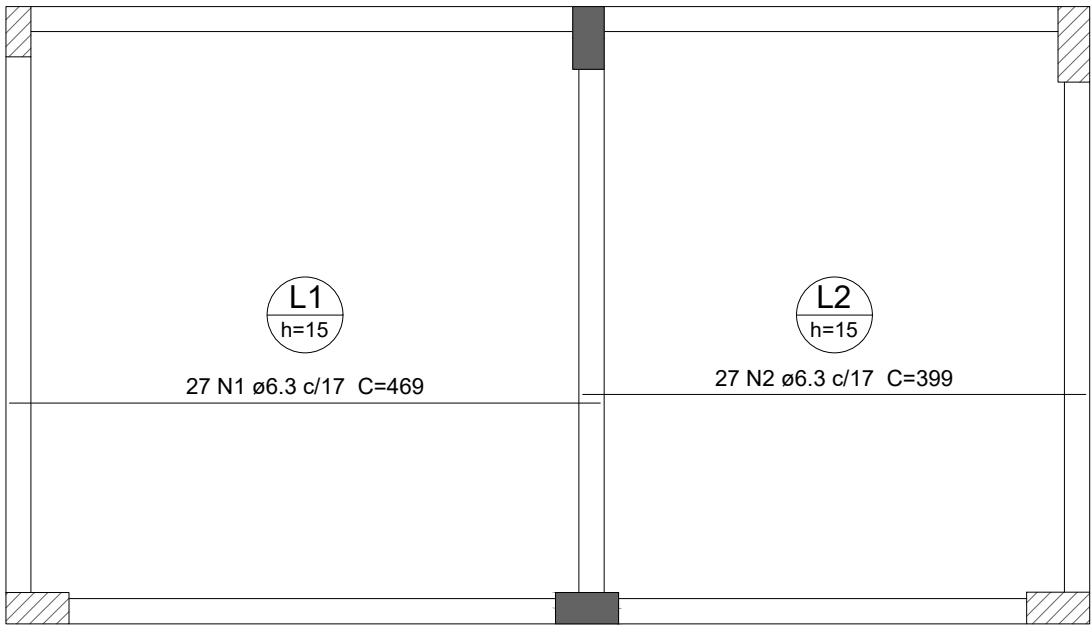

Armação positiva das lajes do pavimento FUNDO RESERV (Eixo X)

escala 1:60

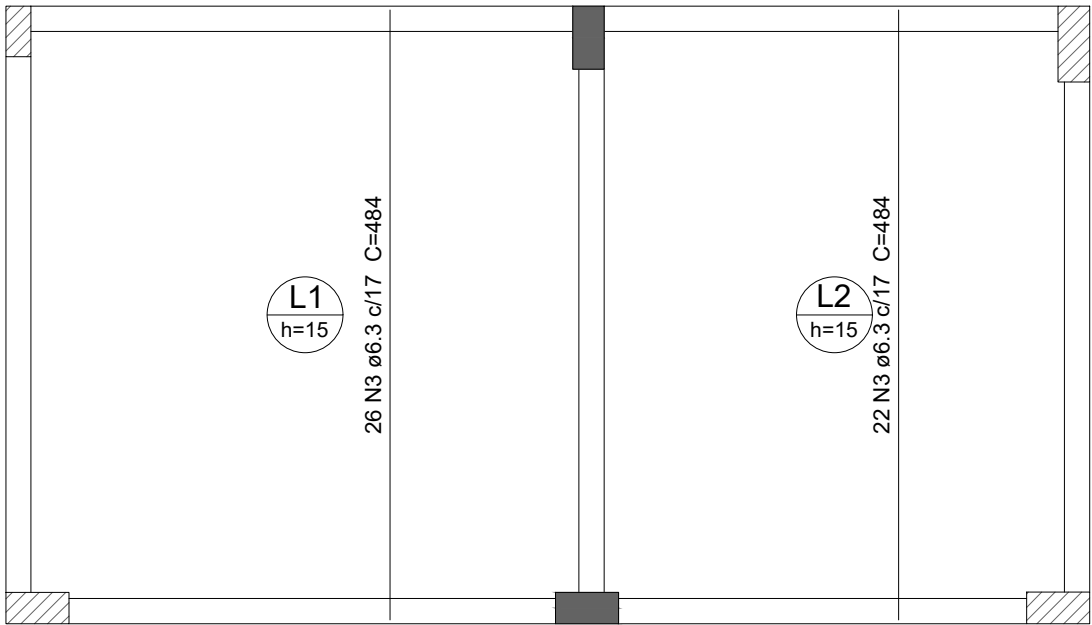

Armação positiva das lajes do pavimento FUNDO RESERV (Eixo Y)

escala 1:60

Relação do aço

Positivos X

AÇO	N	DIAM	Q	UNIT (cm)	C.TOTAL (cm)
CA50	1	6.3	27	469	12663
	2	6.3	27	399	10773
	3	6.3	48	484	23232

Resumo do aço

AÇO	DIAM	C.TOTAL (m)	PESO + 10 % (kg)
CA50	6.3	466.7	125.6
PESO TOTAL			
CA50		125.6	

Vol. de concreto total (C-40) = 5.43 m³
Área de forma total = 36.22 m²

PRANCHA:

40/42

PROJETO ESTRUTURAL CLUBE DA CÂMARA MUNICIPAL

PROPRIETÁRIO: PREFEITURA MUNICIPAL DE JOÃO PESSOA - PMJP

END: RUA BANCÁRIO WALDEMAR DE MESQUITA ACCIOLY, SN, QD 078

BANCÁRIOS, JOAO PESSOA - PB

ATIVIDADE	DATA	RESPONSÁVEL	ASSINATURA:
PROJETO	16/12/24	ENG. BRUNO FURTADO	

BRUNO FURTADO

ENGENHEIRO CIVIL/TÉC EDIFICAÇÕES

CALCULISTA ESTRUTURAL

FONE: (0xx83) 99851-4354

E-MAIL: freitasbrunoeduardo@gmail.com

ESCALA:

1:50

DESENHOS:

LAJE FUNDO DO RESERVATÓRIO

ESTRUTURAL