


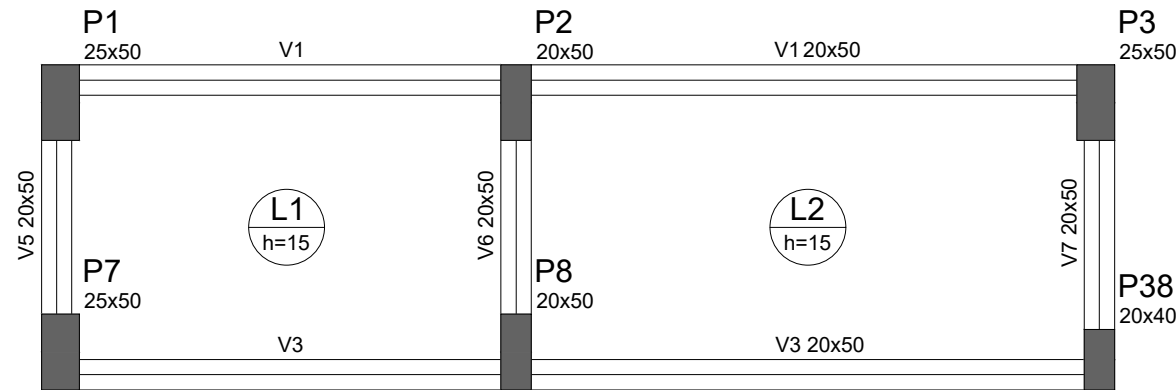

Forma do pavimento TAMPA RESERV
escala 1:50

Vigas				Pilares			
Nome	Seção (cm)	Elevação (cm)	Nível (cm)	Nome	Seção (cm)	Elevação (cm)	Nível (cm)
V1	20x50	0	1500	P1	25 x 50	0	1500
V2	20x50	0	1500	P2	20 x 50	0	1500
V3	20x50	0	1500	P3	25 x 50	0	1500
V4	20x50	0	1500	P5	25 x 60	0	1500
V5	20x50	0	1500	P7	25 x 50	0	1500
V6	20x50	0	1500	P8	20 x 50	0	1500
V7	20x50	0	1500	P17	25 x 50	0	1500
V8	20x50	0	1500	P19	25 x 50	0	1500
V9	20x50	0	1500	P37	20 x 40	0	1500
				P38	20 x 40	0	1500

Legenda dos Pilares	
	Pilar que morre
	Pilar que passa
	Pilar que nasce
	Pilar com mudança de seção

Lajes								
Dados						Sobrecarga (kgf/m²)		
Nome	Tipo	Altura (cm)	Elevação (cm)	Nível (cm)	Peso próprio (kgf/m²)	Adicional	Acidental	Localizada
L1	Maciça	15	0	1500	375	100	500	-
L2	Maciça	15	0	1500	375	100	500	-

Características dos materiais	
fck (kgf/cm²)	Ecs (kgf/cm²)
400	301049

PRANCHA:
41/42

PROJETO ESTRUTURAL CLUBE DA CÂMARA MUNICIPAL
PROPRIETÁRIO: PREFEITURA MUNICIPAL DE JOÃO PESSOA - PMJP
END: RUA BANCÁRIO WALDEMAR DE MESQUITA ACCIOLY, SN, QD 078 BANCÁRIOS, JOAO PESSOA - PB

ATIVIDADE	DATA	RESPONSÁVEL	ASSINATURA:
PROJETO	16/12/24	ENG. BRUNO FURTADO	

BRUNO FURTADO
ENGENHEIRO CIVIL/TÉC EDIFICAÇÕES
CALCULISTA ESTRUTURAL
FONE: (0xx83) 99851-4354
E-MAIL: freitasbrunoeduardo@gmail.com

ESCALA:

1:50

DESENHOS:

FORMA TAMPA DO RESERVATÓRIO

ESTRUTURAL