

Legenda - Projeto Hidráulico

Tubulação Hidráulica

Água Fria (Não Potável)	→	
Água Fria (Potável)	→	
Água Fria - Teto (Potável)	→	
Água Quente (Potável)	→	
Água Quente - Teto (Potável)	→	
Água Quente - Retorno	→	
Limpeza e Extravassão	→	
Recalque (Potável)	→	
Recalque (Não Potável)	→	
Sucção (Potável)	→	
Sucção (Não Potável)	→	

Símbolos de Anotação


Z = Diâmetro Nominal

Sentido do Fluxo

Sentido do Fluxo

Y = Numeração da Prumada


X = Identificação da Prumada

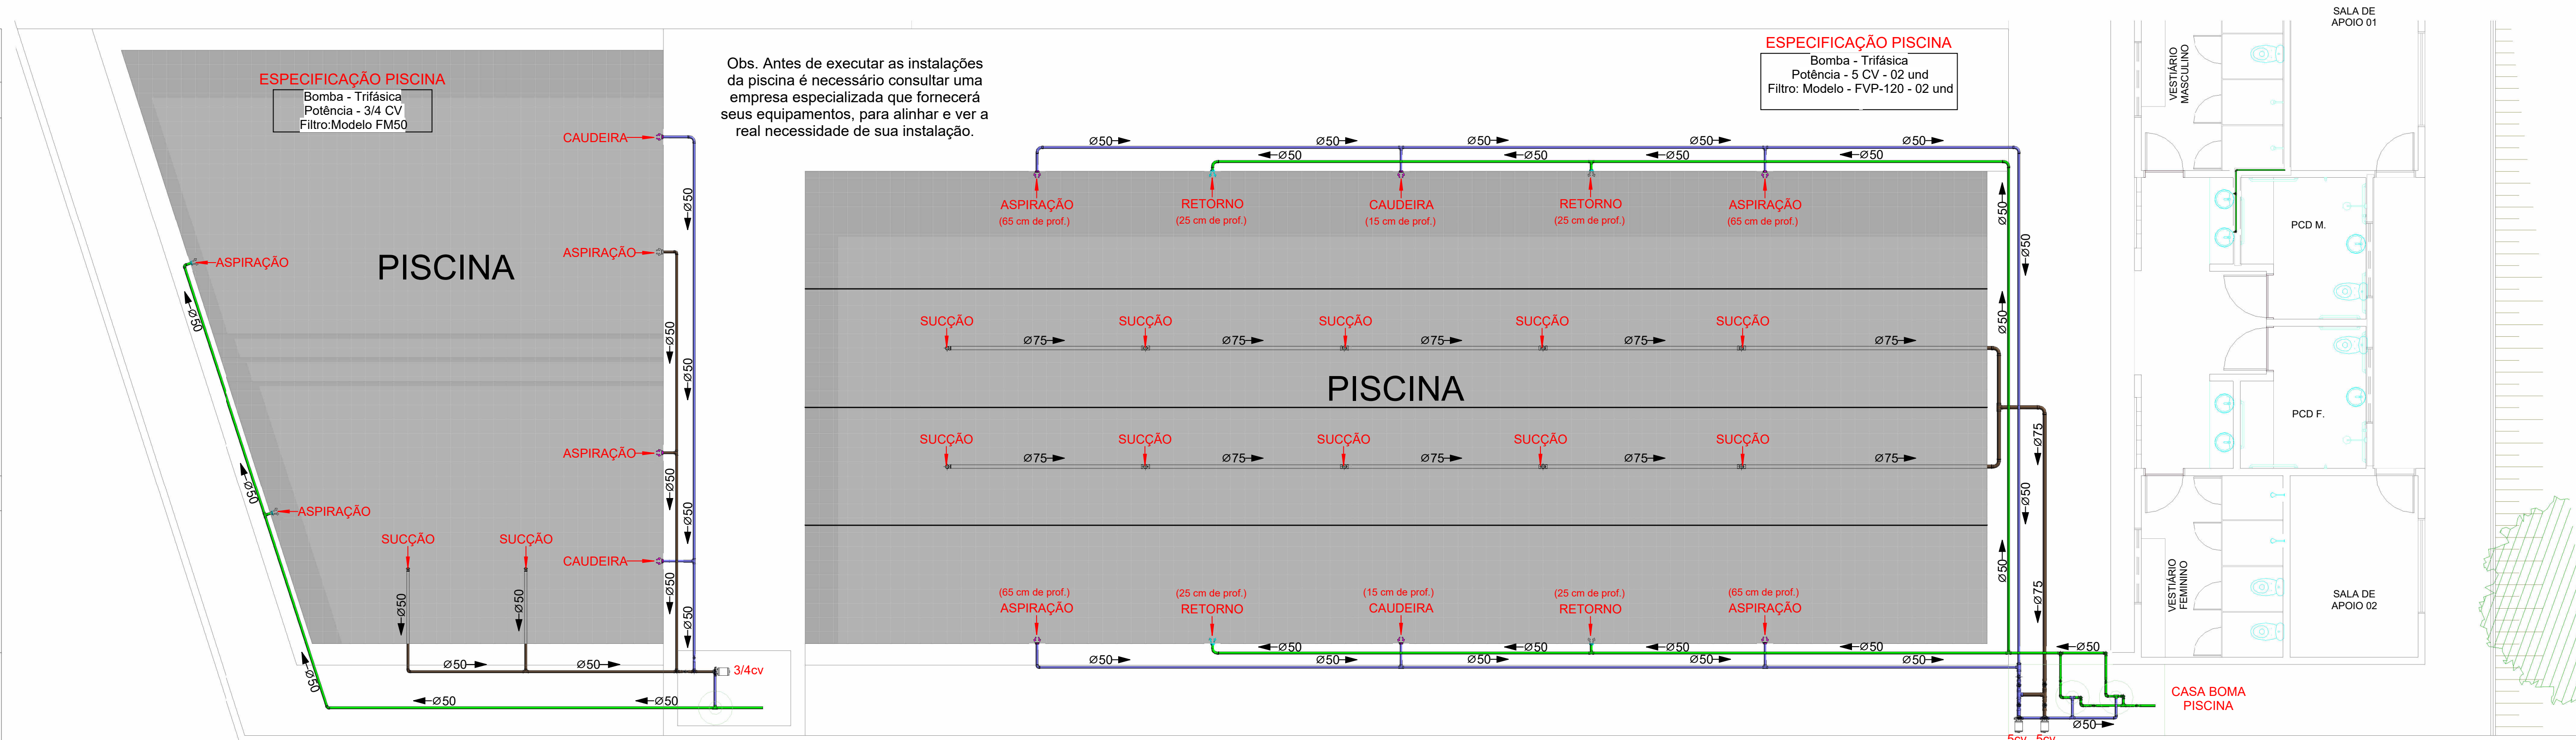


02 - Só executar as instalações hidrossanitárias realmente que forem necessárias, que atendam a reforma em questão, mediante liberação do fiscal da obra.

4 OBSERVAÇÕES HID


04 - Legenda - Tubulação Hidráulica

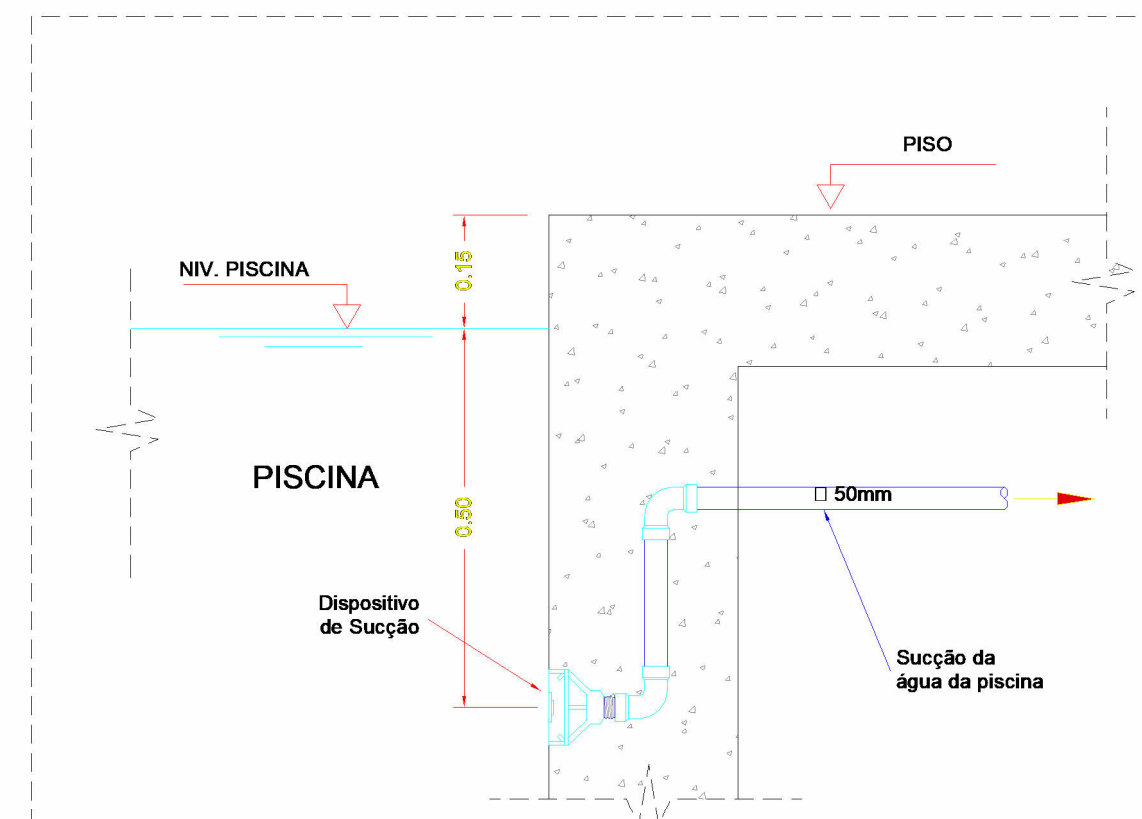


DETALHE DISPOSITIVO DE ASPIRAÇÃO

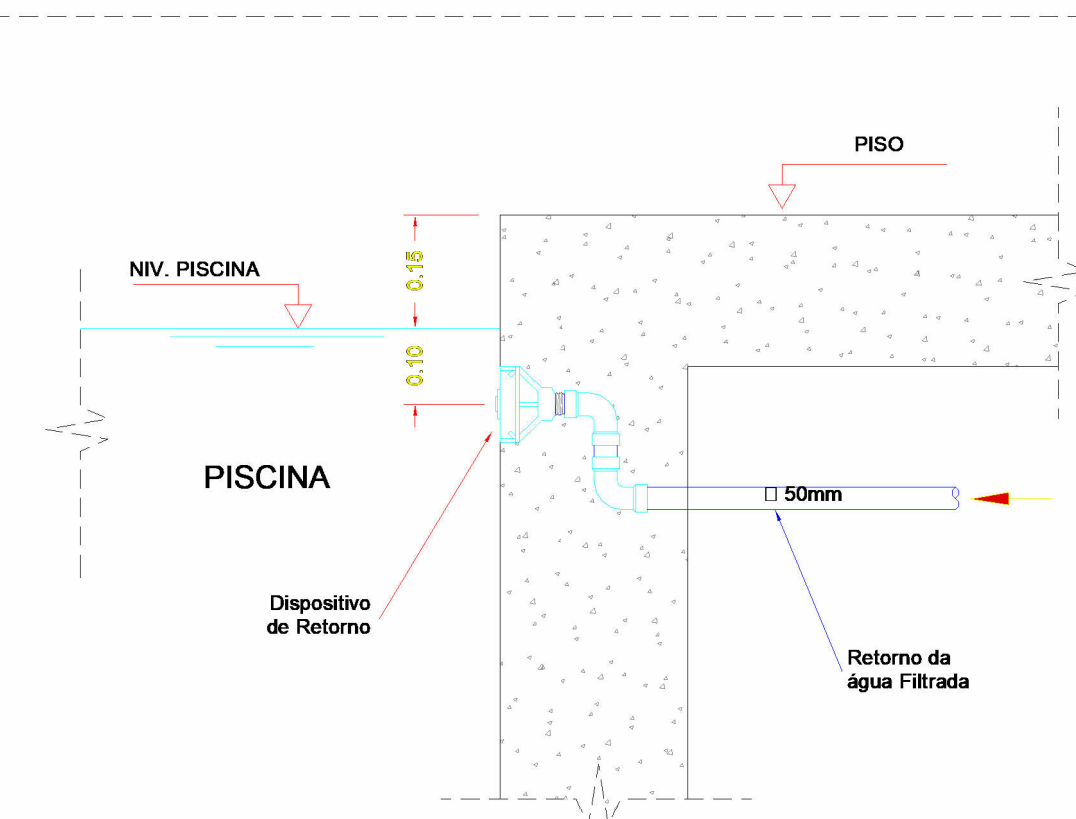

DETALHE DISPOSITIVO DE RETORNO

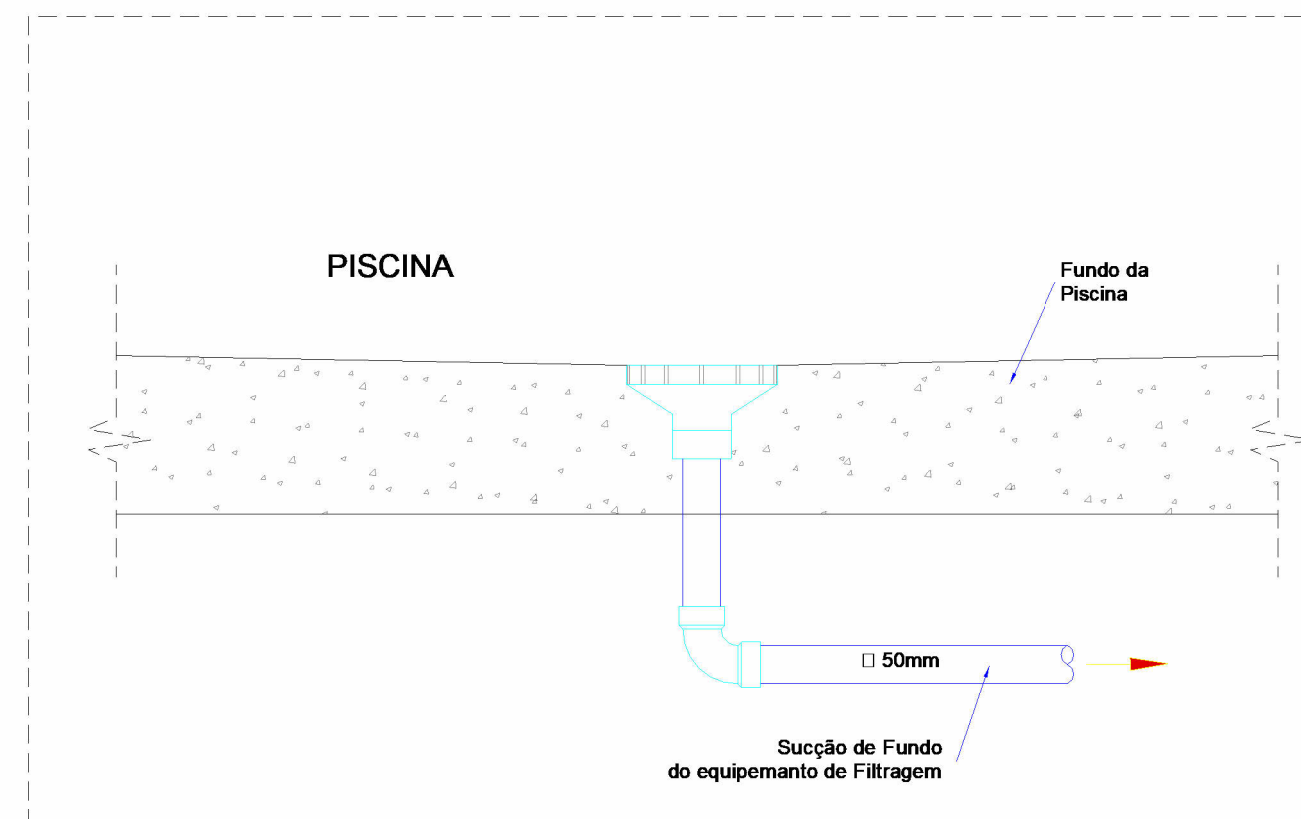

DETALHE DRENO/SUCÇÃO DE FUNDO

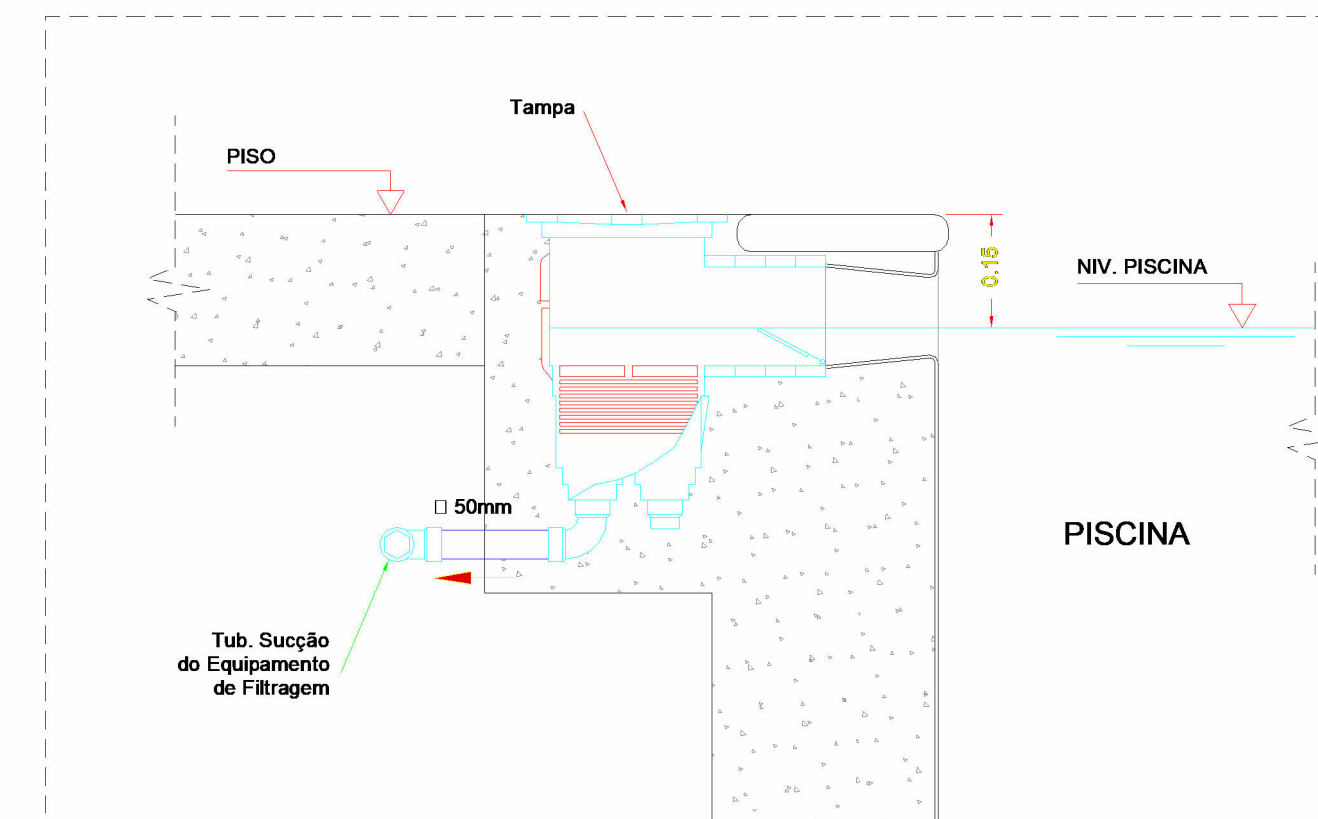


DETALHE DO DESNATADOR/COADEIRA

3 DETALHES 01
1 : 100

5 DETALHES 02
1 : 100

ESQUEMA - COMPENSAÇÃO DE NÍVEL

ESC. 1/25

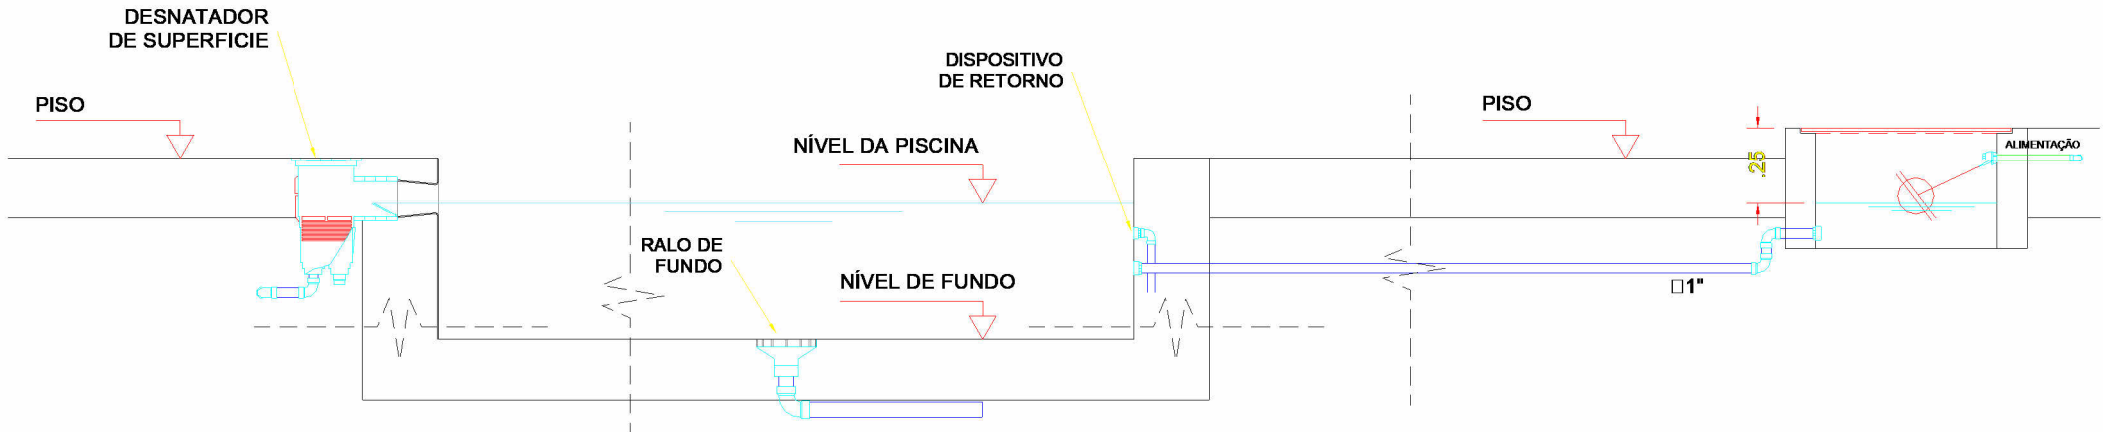

Conexões PVC Soldável Marrom			
Código	Descrição	Bitola Comercial	Quantidade
1	Tê Soldável 75mm, PVC Marrom, Água Fria - TIGRE	75 mmø-75 mmø-75 mmø	11
2	Tê Soldável 50mm, PVC Marrom, Água Fria - TIGRE	50 mmø-50 mmø-50 mmø	20
3	Tê Soldável 25mm, PVC Marrom, Água Fria - TIGRE	25 mmø-25 mmø-25 mmø	1
4	Tê de Redução Soldável 75x50mm, PVC Marrom, Água Fria - TIGRE	75 mmø-75 mmø-50 mmø	1
5	Joelho 90° Soldável com Bucha de Latão 25 x 1/2", PVC Marrom, Água Fria - TIGRE	25 mmø-20 mmø	2
6	Joelho 90° Soldável 75mm, PVC Marrom, Água Fria - TIGRE	75 mmø-75 mmø	4
7	Joelho 90° Soldável 50mm, PVC Marrom, Água Fria - TIGRE	50 mmø-50 mmø	21
8	Joelho 90° Soldável 25mm, PVC Marrom, Água Fria - TIGRE	25 mmø-25 mmø	2
9	Joelho 45° ou 90° Soldável: O ângulo da conexão não corresponde a 90° ou 45°, verificar	50 mmø-50 mmø	1
10	Curva 90° Soldável 75mm, PVC Marrom, Água Fria - TIGRE	75 mmø-75 mmø	3
11	Curva 90° Soldável 50mm, PVC Marrom, Água Fria - TIGRE	50 mmø-50 mmø	6
12	Adaptador Soldável Curto com Bolsa e Rosca para Registro 75 x 2.1/2", PVC Marrom, Água Fria - TIGRE	75 mmø-75 mmø	8
13	Adaptador Soldável Curto com Bolsa e Rosca para Registro 50 x 1.1/2", PVC Marrom, Água Fria - TIGRE	50 mmø-50 mmø	12

Total geral: 92

92

Legenda - Projeto Hidráulico

Tubulação Hidráulica

Água Fria (Não Potável)	→	→
Água Fria (Potável)	→	→
Água Fria - Teto (Potável)	→	→
Água Quente (Potável)	→	→
Água Quente - Teto (Potável)	→	→
Água Quente - Retorno	→	→
Limpeza e Extravasão	→	→
Recalque (Potável)	→	→
Recalque (Não Potável)	→	→
Sucção (Potável)	→	→
Sucção (Não Potável)	→	→

Símbolos de Anotação


Z = Diâmetro Nominal	→	→
Sentido do Fluxo	→	→
Sentido do Fluxo	→	→
Y = Numeração da Prumada	→	→
X = Identificação da Prumada	→	→
Z = Diâmetro Nominal	→	→

DETALHES 03

1 : 100

Tubo PVC Soldável Marrom			
Descrição	Diâmetro	Comprimento	Identificação do Ambiente
Tubo PVC Água Fria - Soldável Marrom	75 mm	60,83 m	
Tubo PVC Água Fria - Soldável Marrom	50 mm	166,93 m	
Tubo PVC Água Fria - Soldável Marrom	25 mm	2,45 m	
Tubo PVC Água Fria - Soldável Marrom	20 mm	0,08 m	
Total geral: 121		230,28 m	

Registros e Válvulas Docol Base	
Descrição	Quantidade
Registro de Gaveta DocolBase - 1.1/2" - Docol	6
Registro de Gaveta Industrial - 2 1/2" - Docol	4
Total geral: 10	

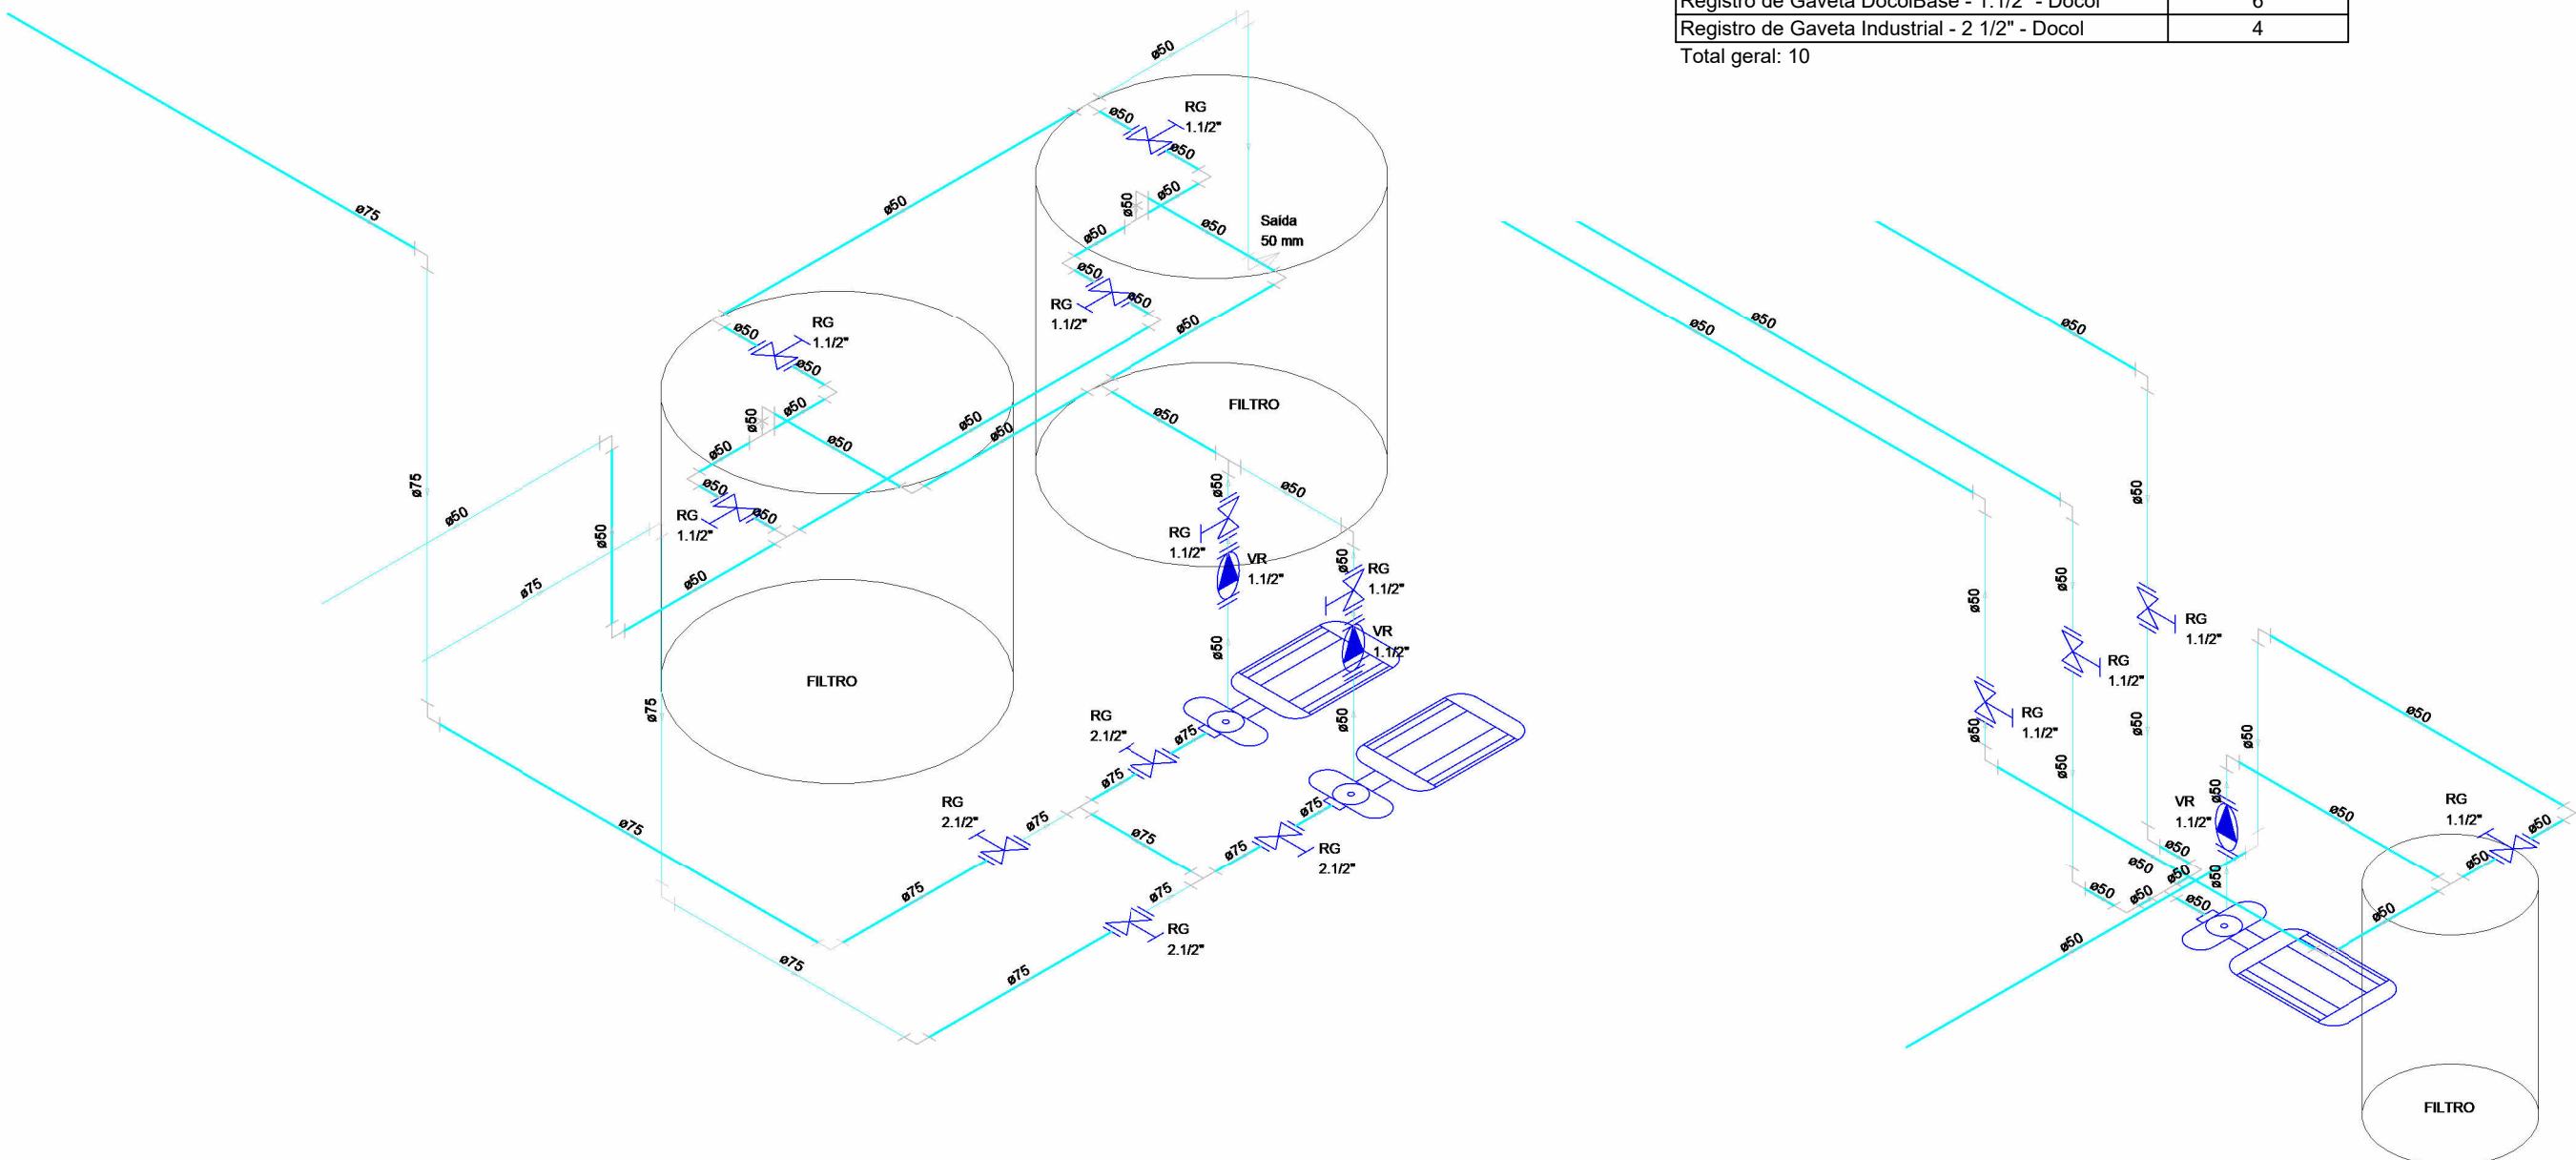

04 - Legenda - Tubulação Hidráulica

1 : 20

DETALHE SISTEMA DE BOMBAS 02

1 : 50

DETALHE SISTEMA DE BOMBAS 01

1 : 50

JOÃO PESSOA
PREFEITURA

cidade que cuida

PREFEITURA MUNICIPAL DE JOÃO PESSOA

SECRETARIA DE INFRAESTRUTURA

SEINFRA / COORDENAÇÃO TÉCNICA

RESPONSÁVEL	ANTONIO C. DE BRITO JUNIOR	QUADRA	SETOR
PROPRIETÁRIO	PREFEITURA MUNICIPAL DE JOÃO PESSOA - PMJP	DATA: JUNHO/2024	
PROJETO ARQUITETÔNICO: SECRETARIA DE EDUCAÇÃO SEDEC		EQUIPE TÉCNICA	
PROJETO DE REFORMA : SECRETARIA DE INFRAESTRUTURA SEINFRA		TEREZA MAIA ARQUITETA E OBRATEIRA - CREA 488831/RS MARIANA PIRES ARQUITETA E OBRATEIRA - CREA 484376/RS OLÍVIA NUNES ARQUITETA E OBRATEIRA - CREA 384463/RS IVINE EMANUELA QUINTAS ARQUITETA E OBRATEIRA - CREA 384463/RS LÚCIO ISMAEL JR ARQUITETA E OBRATEIRA - CREA 384463/RS ANNIELY RODRIGUES KANN ARQUITETA E OBRATEIRA - CREA 471098/RS	
DESENHOS:	DETALHE DO SISTEMA DE BOMBAS / QUADRO DE QUANTITATIVOS	ANTONIO C. DE BRITO JUNIOR ENGENHEIRO CIVIL - CREA 151074/RS GLAUBER INOCÊNCIO F. DE CARVALHO ENGENHEIRO CIVIL - CREA 151074/RS MARIA EDUARDA NOBERTO DOS SANTOS ENGENHEIRA CIVIL - CREA 151074/RS EDUARDO FABIÃO TÉCNICO CIVIL - CREA 151074/RS	
ESCALAS	FOLHA	H02 /02	
INDICADAS			
PROJETO DE INST. HIDROSSANITÁRIAS - RES. MULTIFAMILIAR (H5)		INFORMAÇÕES TÉCNICAS	
CLUBE DA CÂMARA MUNICIPAL		NBR 5626 - INSTALAÇÃO PREDIAL DE ÁGUA FRIA NBR 8160 - INSTALAÇÃO PREDIAL DE ESGOTO NBR 10844 - INSTALAÇÃO DE ÁGUAS PLUVIAIS	
END.: RUA BANCÁRIO WALDEMAR DE MESQUITA ACCIOLY, S/N, BANCÁRIOS, CEP 58051-420			