


PLANTA BAIXA
Esc.: S/E

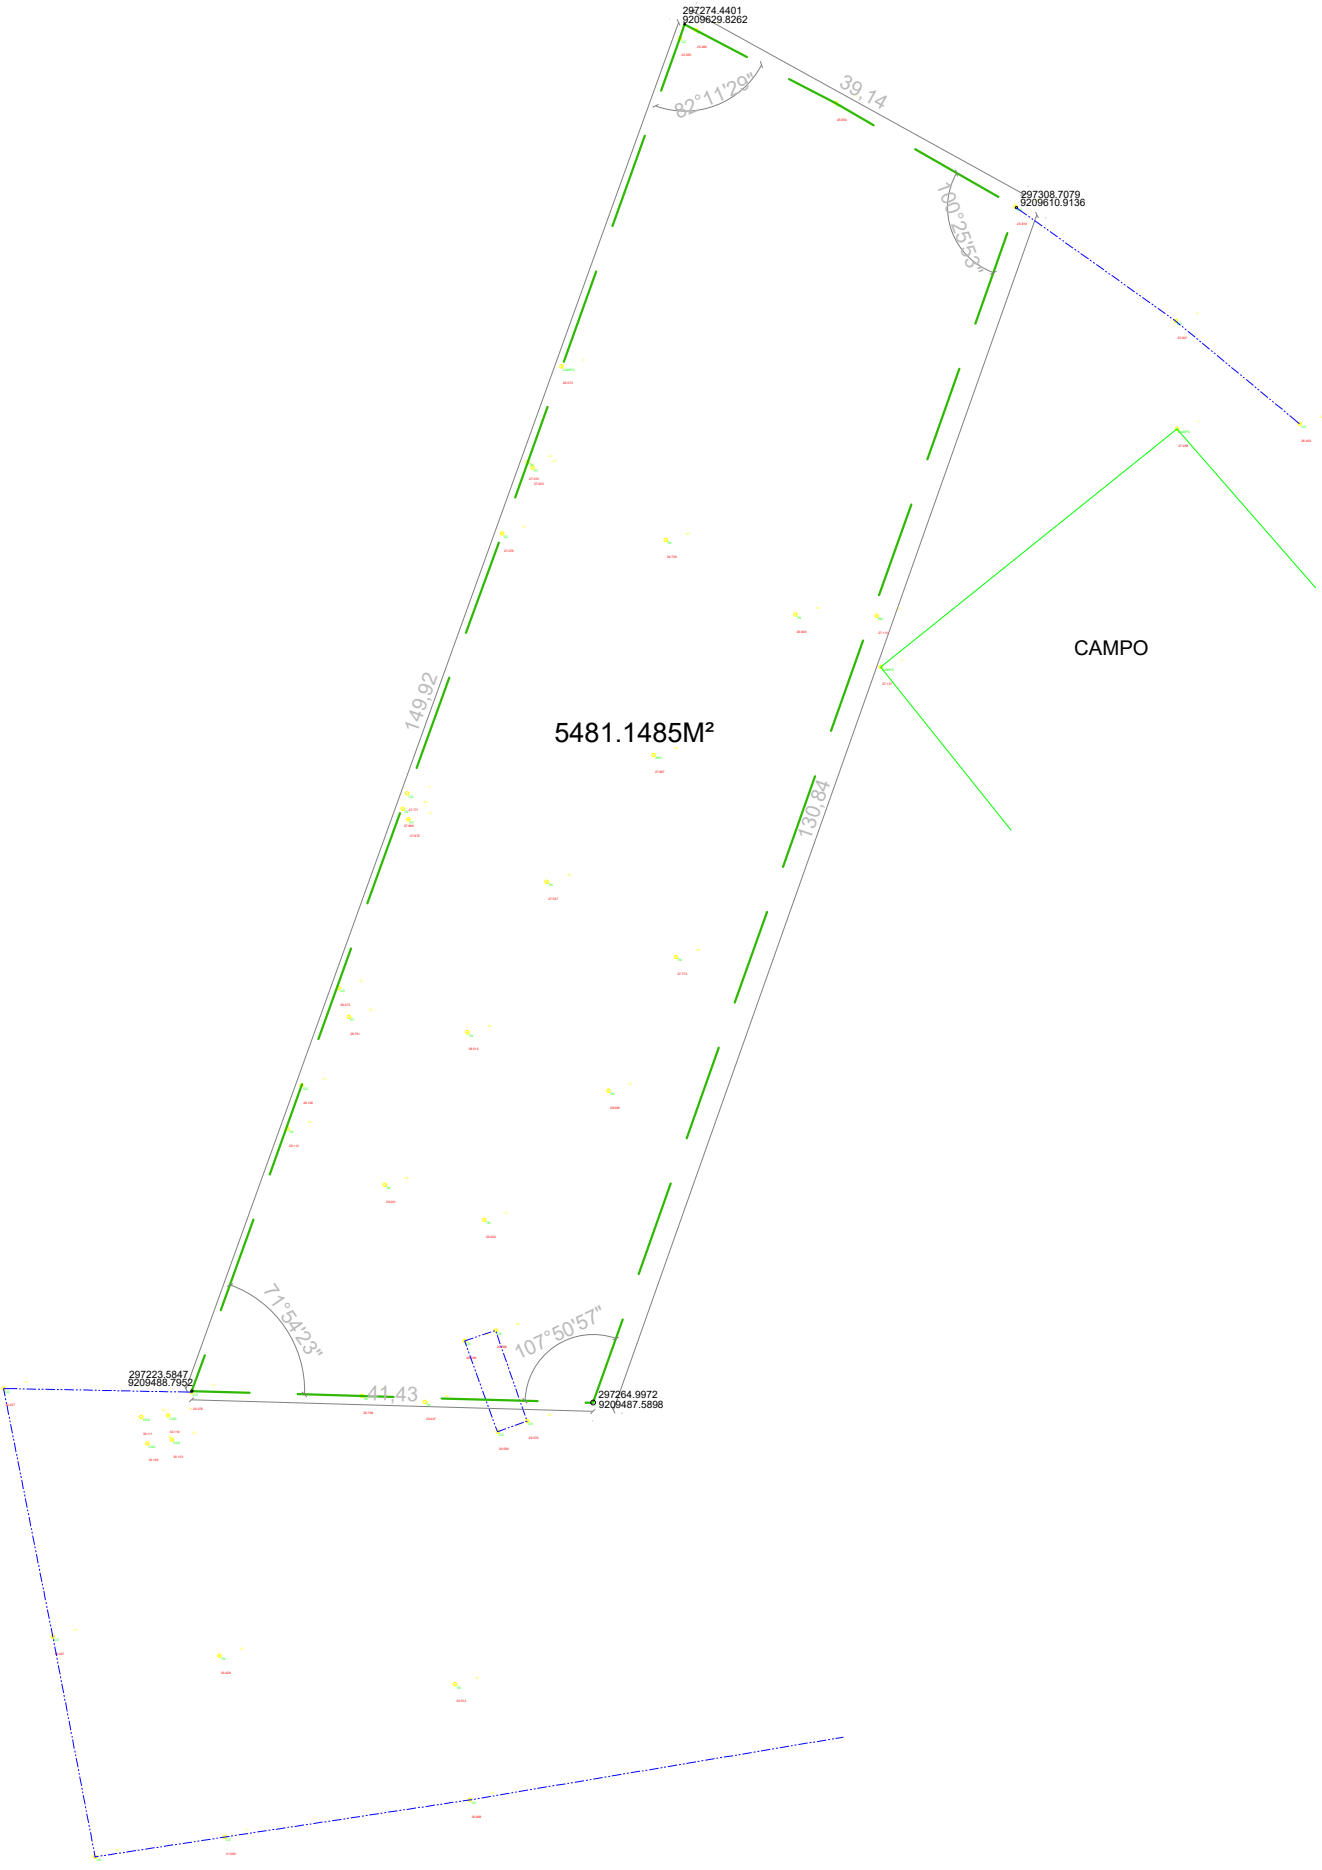

PERFIL LONGITUDINAL
Esc.: S/E

SECRETARIA DE INFRAESTRUTURA
SEINFRA / GEPROJ

EMP.:		
CONTEÚDO: TERRENO DAS 3 RUAS		
Nº LOTE:	LOGRADOURO: JOAO PESSOA	
BAIRRO:	BAIRRO???	
ESCALA:	DESENHO:	ENG. RESPONSÁVEL:
IND.	RUA ESTRADA POR DO SOL DO JACARE	FOLHA: XX/XX

Nº	DESCRIÇÃO	DATA	POR:	APROV.:
HISTÓRICO DE REVISÕES				

LEGENDA			
	RAMPA ACESSIBILIDADE - TIPO 1		ÁRVORE
	RAMPA ACESSIBILIDADE - TIPO 2		MEIO-FIO EXISTENTE
	CALÇADA EXISTENTE		TESTADA DAS EDIFICAÇÕES
	ÁREA PAVIMENTADA (PARALELEPÍEDO)		PONTO BAIXO
	ÁREA PAVIMENTADA (ASFALTO)		PONTO ALTO
	DIMENSÃO CALÇADA EXISTENTE		SENTIDO DE ESCOAMENTO
	COTAS DE PROJETO		TERRENO
	CALÇADA PROJETADA		GRADE
	MEIO-FIO PROJETADO		MEIO-FIO DE TRAVAMENTO
			PVE ESGOTO
			PVA - PV ÁGUA
			POSTE

NOTAS: DIMENSÕES EM METROS.