Tamanho do papel 880 x 590 mm

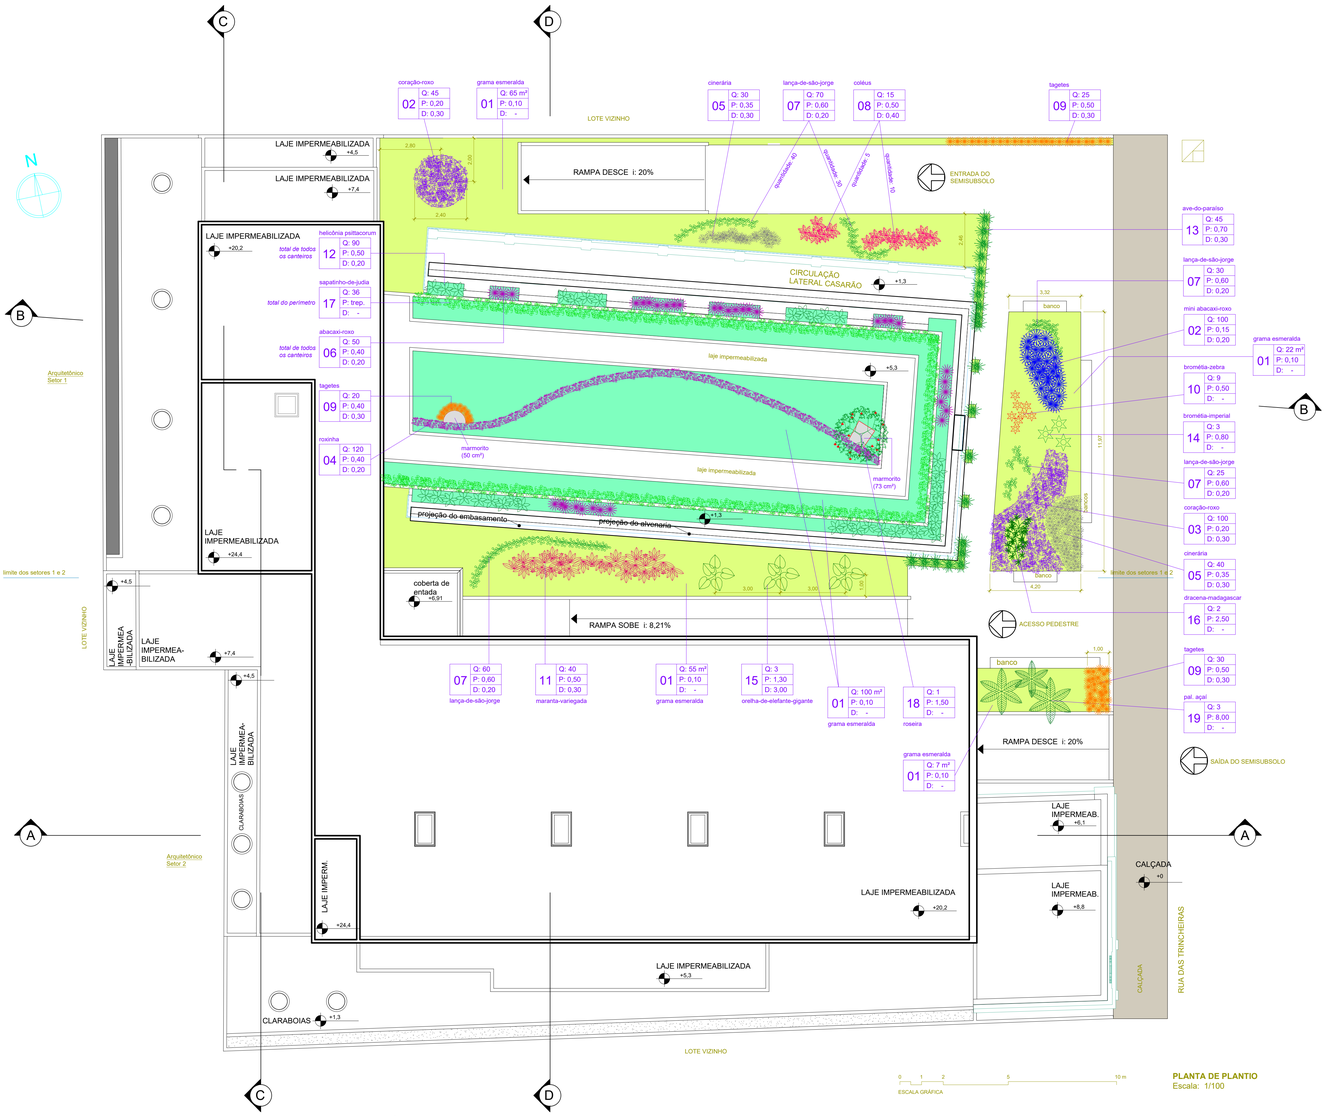


**PROJETO ARQUITETÔNICO - COBERTURA E BARRILETE**
Escala: 1/100

ESCALA GRÁFICA 0 1 2 5 10 m

**PLANTA DE PLANTIO**
Escala: 1/100

## PAISAGISMO CÂMARA DOS VEREADORES
## QUADRO DAS ESPÉCIES VEGETAIS INDICADAS

| SÍMBOLO | CÓDIGO | NOME POPULAR E CIENTÍFICO | PORTE (m) | QUANTIDADE (unidade ou m²) |
|---|---|---|---|---|
| | 01 | **Grama esmeralda** *(Zoysia japonica)* | 0,05 - 0,10 | 250 m² |
| | 02 | **Mini abacaxi-roxo** *(Tradescantia spathacea var. mini)* | 0,15 | 100 |
| | 03 | **Coração-roxo** *(Tradescantia pallida var. purpurea)* | 0,20 | 145 |
| | 04 | **Roxinha** *(Alternanthera dentata var. little ruby)* | 0,20 | 120 |
| | 05 | **Cinerária** *(Senecio douglasii)* | 0,30 | 70 |
| | 06 | **Abacaxi-roxo** *(Tradescantia spathacea)* | 0,40 | 50 |
| | 07 | **Lança-de-são-jorge** *(Sansevieria cylindrica)* | 0,60 | 185 |
| | 08 | **Coléus** *(Solenostemon scutellarioides)* | 0,60 | 15 |
| | 09 | **Tagetes** *(Tagetes erecta)* | 0,50 | 75 |
| | 10 | **Bromélia-zebra** *(Aechmea chantinii)* | 0,50 | 9 |
| | 11 | **Maranta-variegada** *(Ctenanthe oppenheimiana)* | 0,50 | 40 |
| | 12 | **Heliconia-papagaio** *(Heliconia psittacorum)* | 0,60 | 90 |
| | 13 | **Ave-do-paraiso** *(Strelitzia regnae)* | 0,70 | 45 |
| | 14 | **Bromélia-imperial** *(Alcantarea imperialis)* | 0,80 | 3 |
| | 15 | **Orelha-de-elefante-gigante** *(Alocasia macrorrhizos)* | 1,30 | 3 |
| | 16 | **Dracena-de-madagascar** *(Dracaena marginata)* | 2,50 | 2 |
| | 17 | **Sapatinho-de-judia** *(Thunbergia mysorensis)* | trepadeira | 36 |
| | 18 | **Roseira** *(Rosa x grandiflora)* | 2,00 | 1 |
| | 19 | **Palmeira Açai** *(Euterpe edulis)* | 7,00 | 3 |

**OUTROS MATERIAIS**

MARMORITO ..... 123 m²

**LEGENDA**

**Porte médio das espécies (em metros):**

- 0,05 a 0,10 gramado
- 0,20 a 0,30 herbáceas 1
- 040, a 0,60 herbáceas 2
- 0,70 a 0,80 arbustos 1
- 1,30 a 2,50 arbustos 2
- trepadeiras
- 4,00 a 10,00 palmeiras

**Dimensionamento das covas:**

- Camada com 15 cm de profundidade
- Camada com 20 cm de profundidade
- Camada com 30 cm de profundidade
- Cova de 40 x 40 x40 cm
- Cova de 40 x 40 x40 cm
- Cova de 40 x 40 x40 cm ou vaso
- Cova de 100 x 100 x 100 cm

**ESPECIFICADOR**

02 Q: 10 P: 8,00 D: 2,00

02 = ESPÉCIE
Q = QUANTIDADE (unidade ou m²)
P = PORTE MÉDIO (m)
D = DISTÂNCIA DE PLANTIO ENTRE AS MUDAS (m)
(um hífen indica que a distância é aleatória ou conforme o desenho)

Área do terreno: 1.876,85 m²
Área da construção: 2.898,14 m²
Taxa de ocupação: 33%
Indice de aproveitamento: 1,54

Área ocupada: 255,98 m²
Área permeável: 107 m²
Percentual permeável: 5,7%

ST: 24
QD: 18
LT: 396

PROPRIETÁRIO: Câmara Municipal de João Pessoa

PROJETO: Xcon Construção e Serviços Ltda

CONSTRUÇÃO:

FOLHA Nº 01/01

PROJETO: **PROJETO PAISAGÍSTICO DA CÂMARA MUNICIPAL DE JOÃO PESSOA**

LOCAL: Rua das Trincheiras, João Pessoa - PB.

PROPRIETÁRIO: Câmara Municipal de João Pessoa

| | DATA | RESPONSÁVEL | INSC. | RUBRICA |
|---|---|---|---|---|
| DESENHO | MAR/2023 | Arq. Jersey Barros | | |
| CÓPIA | | | | |
| VISTO | | | | |

PROJETO
Xcon Construção e Serviços Ltda
Crea:160549377/5
Responsavel Téc. José Pessoa da Silva Filho

ESCALA
**1/100**
-

DESENHO
**PLANTA DE PLANTIO**
**QUADRO DA VEGETAÇÃO ESPECIFICADA**

REFERÊNCIA PARA ARQUIVO

FIRMA 02M32023 PREFEITURA