



 

Nome		Seção		Carga Min.		Carga Min.		My		Fx		Fy		Lado B		Lado H		Fundação		Coordenadas	
Nome	Seção (cm)	X (cm)	Y (cm)	Carga Min. (tf)	Mx (kgf.m)	My (kgf.m)	Fx (tf)	Fy (tf)	Lado B (cm)	Lado H (cm)	h0 / ha (cm)	h1 / hb (cm)	df (cm)	Coordenadas (cm)	Nome						
P3	25x50	697.50	-165.00	53.9	44.4	7200	600	0.6	3.0	250	250	25	75	100	12.50	P1+P7, P20, P33	-165.00	P3, P4			
P4	25x50	1382.30	-165.00	70.9	51.0	8800	600	0.6	2.8	270	270	30	85	100	314.00	P2+P8	-170.00	P5			
P5	25x50	1767.50	-170.00	47.0	21.0	15200	700	0.9	4.7	270	270	30	85	100	477.50	P21	-205.00	P6			
P6	25x50	6817.50	-205.00	60.8	66.1	9100	800	0.7	2.5	300	300	35	95	100	687.50	P3	-247.50	P1+P7, P2+P8			
P9	C40	2055.27	-330.52	89.9	72.7	5500	900	0.5	3.1	300	300	30	90	100	702.50	P34	-329.84	P14			
P10	C40	2736.38	-331.04	122.3	95.1	6000	800	0.5	4.3	325	325	35	95	100	945.00	P17, P22	-330.14	P11+P12			
P13	C40	4095.06	-330.42	125.4	100.1	6900	900	0.6	4.3	325	325	35	95	100	1381.30	P16, P23	-330.23	P16			
P14	C40	4775.52	-329.84	124.0	99.6	5900	900	0.4	3.9	325	325	35	95	100	1382.30	P4	-330.42	P13			
P15	C40	5455.86	-331.49	123.3	99.4	5900	900	0.5	3.6	325	325	35	95	100	1705.00	P19, P24	-330.52	P9			
P16	C40	6135.09	-330.23	131.6	107.1	4100	800	0.4	3.3	330	330	35	100	100	1767.50	P5, P35	-331.04	P10			
P17	25x50	945.00	-617.65	60.1	48.0	2800	1600	0.6	2.0	250	250	25	75	100	2054.81	P25	-617.50	P15			
P18	25x50	1381.30	-617.65	69.6	55.0	3100	1700	0.9	2.5	250	250	25	75	100	2055.27	P9	-617.50	P19			
P19	25x50	1755.00	-617.50	54.5	37.9	3100	1600	0.7	2.4	250	250	25	75	100	2736.38	P26	-617.65	P17, P18			
P11+P12	C40	12.50	-247.50	50.9	41.3	89300	1400	0.8	8.4	350	500	110	190	150	2736.38	P10	-1092.50	P22			
P20	25x50	12.50	-1105.00	51.3	33.9	7600	500	0.4	3.2	250	250	25	75	100	3436.26	P27+P28	-1092.60	P23, P24			
P21	25x50	477.50	-1105.00	69.4	53.3	7200	700	0.8	2.2	270	270	30	85	100	3436.26	P11+P12	-1105.00	P20, P21			
P22	25x50	945.00	-1092.50	69.3	46.7	2400	1600	1.5	1.6	250	250	25	75	100	4095.06	P13	-1329.33	P29			
P23	25x50	1381.30	-1092.80	62.2	47.4	2600	1600	0.8	2.4	250	250	25	75	100	4095.30	P29	-1329.60	P31			
P24	25x50	1755.00	-1092.80	48.3	30.4	3300	1500	0.6	2.5	250	250	25	75	100	4775.04	P30	-1330.02	P32			
P25	C40	2054.81	-1330.77	84.5	68.4	5300	800	0.5	2.9	270	270	30	80	100	4775.52	P14	-1330.24	P26			
P26	C40	2736.38	-1330.24	126.5	95.5	6000	900	0.5	4.4	325	325	35	95	100	5455.22	P31	-1330.36	P30			
P29	C40	4095.30	-1329.33	119.5	93.1	7000	1000	0.6	4.3	325	325	35	95	100	5455.86	P15	-1330.77	P25			
P27+P28	C40	314.00	-247.50	62.9	54.2	89500	1000	0.7	7.6	305	500	110	190	150	6135.09	P16	-1331.03	P27+P28			
P30	C40	4775.04	-1330.36	117.8	92.5	6200	1100	0.5	4.0	325	325	35	95	100	6136.04	P32	-1480.00	P36			
P31	C40	5455.22	-1329.60	116.7	91.9	5500	1000	0.5	3.7	325	325	35	95	100	6817.50	P6, P36	-1487.50	P34, P35			
P32	C40	6136.04	-1330.02	124.3	99.3	4800	1000	0.4	3.5	325	325	35	95	100			-1495.00				
P33	25x50	12.50	-1495.00	44.4	18.7	7400	500	0.6	2.6	250	250	25	75	100							
P34	25x55	702.50	-1487.50	73.8	54.5	19900	1000	1.3	4.2	270	310	30	85	100							
P35	25x55	1767.50	-1487.50	66.9	35.6	19500	1300	1.9	6.0	300	300	35	95	100							
P36	25x80	6817.50	-1480.00	80.4	64.6	24600	1200	0.8	7.7	300	300	35	95	100							
P11+P12	P27+P28	3436.26	-1331.03	127.9	98.8	16800	1000	0.7	6.5	385	345	35	105	150							

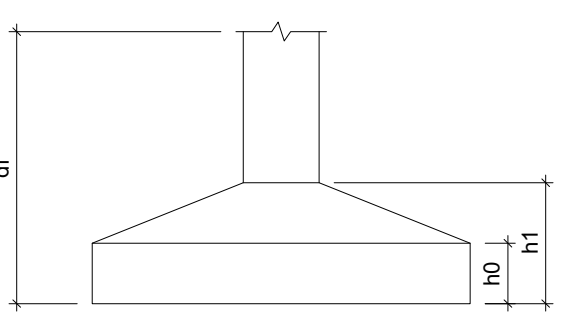

Planta de locação
escala 1:50

PRANCHA:
01/42

PROJETO ESTRUTURAL CLUBE DA CÂMARA MUNICIPAL
PROPRIETÁRIO: PREFEITURA MUNICIPAL DE JOÃO PESSOA - PMJP
END: RUA BANCAÁRIO WALDEMAR DE MESQUITA ACCIOLY, SN, QD 078
BANCAÍROS, JOÃO PESSOA - PB

ATUADAÇÃO
PROJETO

DATA
19/12/20

RESPONSÁVEL
ING. BRUNO FURTADO

ASSINATURA

BRUNO FURTADO
ENGENHEIRO CIVIL/TEC. EDIFICAÇÕES
CALCULISTA ESTRUTURAL
E-MAIL: f001@brunofurtado.com

DESENHOS
LOCAÇÃO

ESTRUTURAL