

 


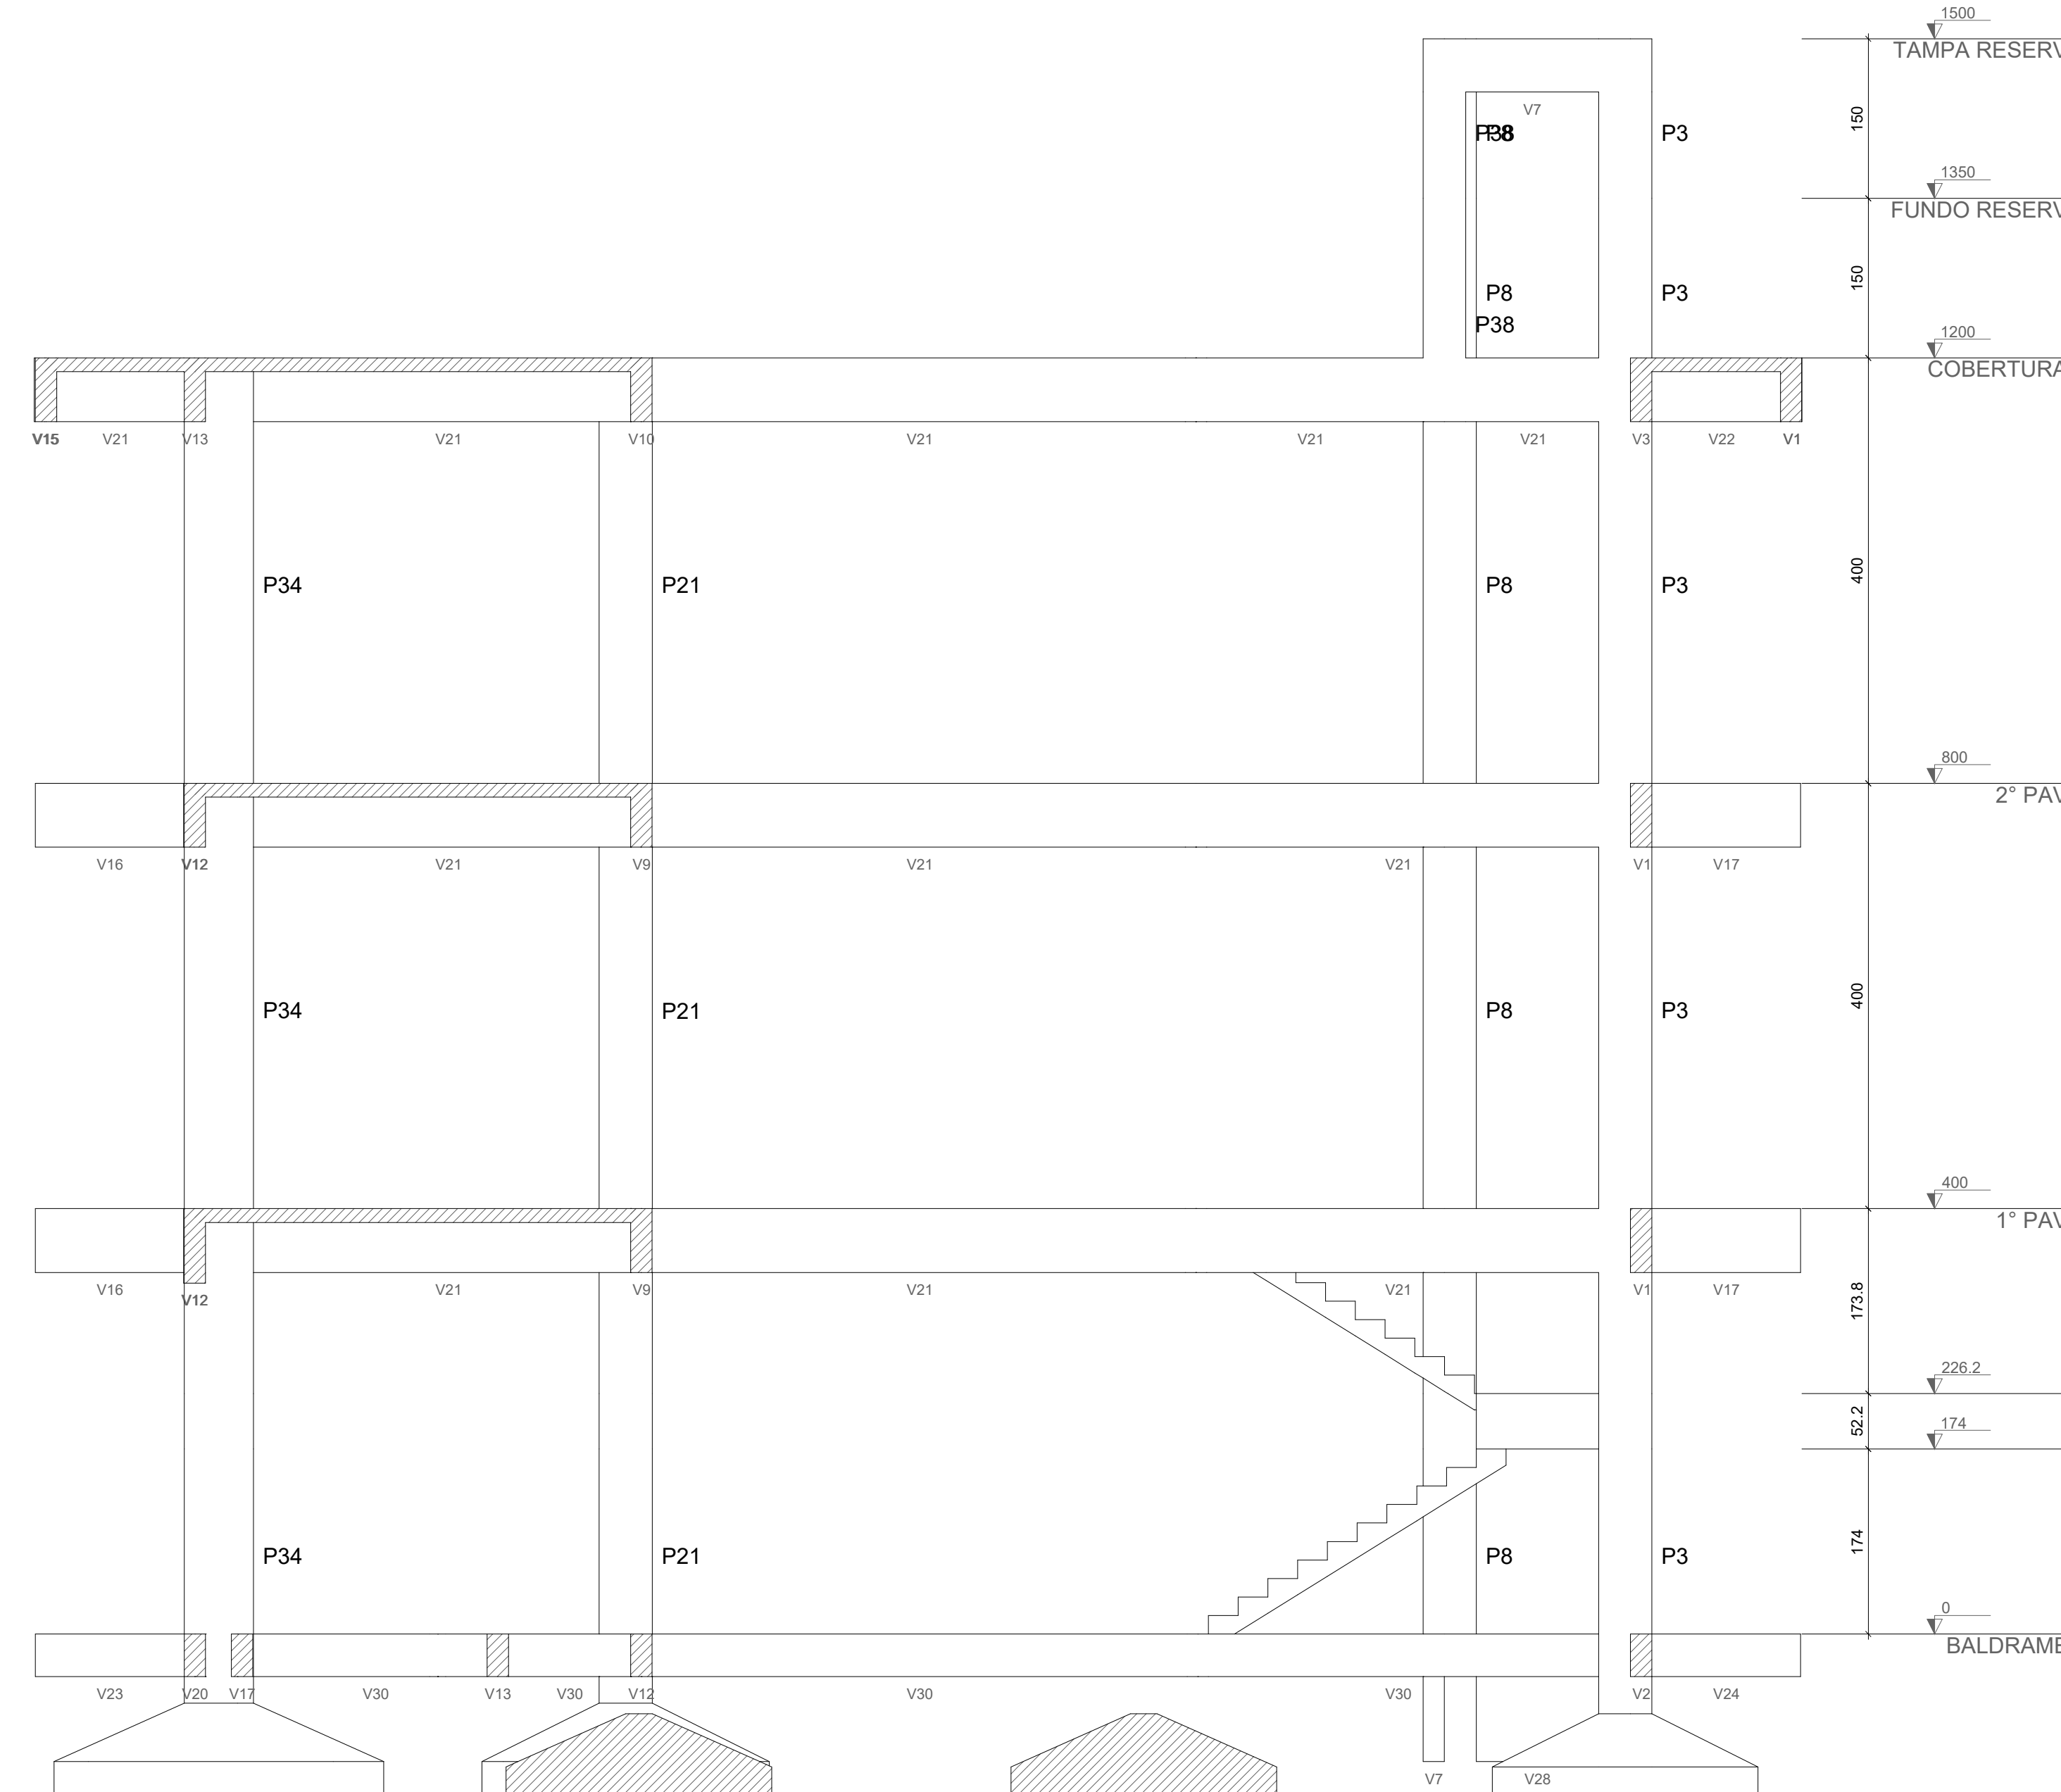

Corte A-A
escala 1:50

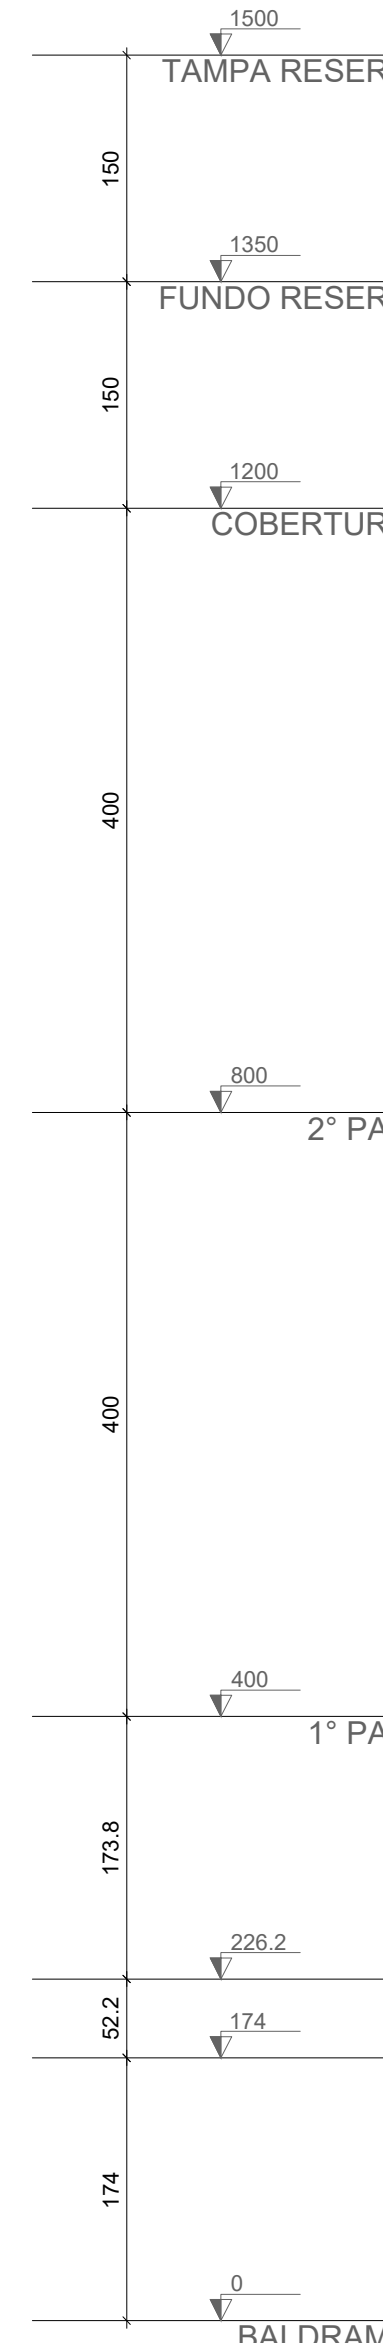

Corte B-B
escala 1:50

PRANCHA: 02/42			
PROJETO ESTRUTURAL CLUBE DA CÂMARA MUNICIPAL PROPRIETÁRIO: PREFEITURA MUNICIPAL DE JOÃO PESSOA - PMJP END: RUA BANQUEIRO WALDEMAR DE MESQUITA AGUIAR, SN, QD 078 BANQUEIROS, JOÃO PESSOA - PB			
ATIVIDADE	DATA	RESPONSÁVEL	ASSINATURA
PROJETO	18/12/20	ENG. BRUNO FURTADO	
ESCALA: 1:50		DESENHOS: CORTE A-A E CORTE B-B	

ESTRUTURAL