




Vigas			
Nome	Seção	Elevação (cm)	Nível (cm)
V1	20x60	0	1200
V2	20x60	0	1200
V3	20x60	0	1200
V4	20x60	0	1200
V5	20x60	0	1200
V6	20x60	0	1200
V7	20x60	0	1200
V8	20x60	0	1200
V9	20x60	0	1200
V10	20x60	0	1200
V11	20x60	0	1200
V12	20x60	0	1200
V13	20x60	0	1200
V14	20x60	0	1200
V15	20x60	0	1200
V16	20x60	0	1200
V17	20x60	0	1200
V18	20x60	0	1200
V19	20x60	0	1200
V20	20x60	0	1200
V21	20x60	0	1200
V22	20x60	0	1200
V23	20x60	0	1200
V24	20x60	0	1200
V25	20x60	0	1200
V26	20x60	0	1200
V27	20x60	0	1200
V28	20x60	0	1200
V29	20x60	0	1200
V30	20x60	0	1200
V31	20x60	0	1200
V32	20x60	0	1200
V33	20x60	0	1200
V34	20x60	0	1200
V35	20x60	0	1200

Lajes			
Dados			
Nome	Tipo	Altura (cm)	Elevação (cm)
L1	Maciça	13	0
L2	Maciça	13	0
L3	Maciça	13	0
L4	Maciça	13	0
L5	Maciça	13	0
L6	Maciça	13	0
L7	Maciça	13	0
L8	Maciça	13	0
L9	Maciça	13	0
L10	Maciça	13	0
L11	Maciça	13	0
L12	Maciça	13	0
L13	Maciça	13	0
L14	Maciça	13	0
L15	Maciça	13	0
L16	Maciça	13	0
L17	Maciça	13	0
L18	Maciça	13	0
L19	Maciça	13	0
L20	Maciça	13	0
L21	Maciça	13	0
L22	Maciça	13	0
L23	Maciça	13	0
L24	Maciça	13	0
L25	Maciça	13	0
L26	Maciça	13	0
L27	Maciça	13	0
L28	Maciça	13	0
L29	Maciça	13	0
L30	Maciça	13	0
L31	Maciça	13	0
L32	Maciça	13	0
L33	Maciça	13	0
L34	Maciça	13	0
L35	Maciça	13	0
L36	Maciça	13	0
L37	Maciça	13	0
L38	Maciça	13	0
L39	Maciça	13	0
L40	Maciça	13	0
L41	Maciça	13	0

Pilares			
Nome	Seção	Elevação (cm)	Nível (cm)
P1	25 x 50	0	1200
P2	25 x 50	0	1200
P3	25 x 50	0	1200
P4	25 x 50	0	1200
P5	25 x 50	0	1200
P6	25 x 50	0	1200
P7	25 x 50	0	1200
P8	20 x 50	0	1200
P9	Circ 40	0	1200
P10	Circ 40	0	1200
P11	Circ 40	0	1200
P12	Circ 40	0	1200
P13	Circ 40	0	1200
P14	Circ 40	0	1200
P15	Circ 40	0	1200
P16	Circ 40	0	1200
P17	25 x 50	0	1200
P18	25 x 50	0	1200
P19	25 x 50	0	1200
P20	25 x 50	0	1200
P21	25 x 50	0	1200
P22	25 x 50	0	1200
P23	25 x 50	0	1200
P24	25 x 50	0	1200
P25	Circ 40	0	1200
P26	Circ 40	0	1200
P27	Circ 40	0	1200
P28	Circ 40	0	1200
P29	Circ 40	0	1200
P30	Circ 40	0	1200
P31	Circ 40	0	1200
P32	Circ 40	0	1200
P33	25 x 50	0	1200
P34	25 x 65	0	1200
P35	25 x 65	0	1200
P36	25 x 80	0	1200
P37	20 x 40	0	1200
P38	20 x 40	0	1200

Características dos materiais	
Isa	Eca
(kgf/cm²)	(kgf/cm²)
400	301049

Legenda dos Pilares	
	Pilar que morre
	Pilar que passa
	Pilar que nasce
	Pilar com mudança de seção

PRANCHA: 36/42

PROJETO ESTRUTURAL CLUBE DA CÂMARA MUNICIPAL
PROPRIETÁRIO: PREFEITURA MUNICIPAL DE JOÃO PESSOA - PMJP
END: RUA BANCÁRIO WALDEMAR DE MESQUITA ACIOLY, SN, QD 078
BANCÁRIOS, JOAO PESSOA - PB

ATIVIDADE: DATA: 16/12/2024

RESPONSÁVEL: ENGR. BRUNO FURTADO

ASSINATURA:

BRUNO FURTADO
ENGENHEIRO CIVIL/TEC EDIFICAÇÕES
CALCULISTA ESTRUTURAL
FONE: (51) 3010 4924
E-MAIL: bruno@brunofurtado.com

DESENHOS: FORMA COBERTURA

Forma do pavimento COBERTURA
escala 1:50

ESTRUTURAL