



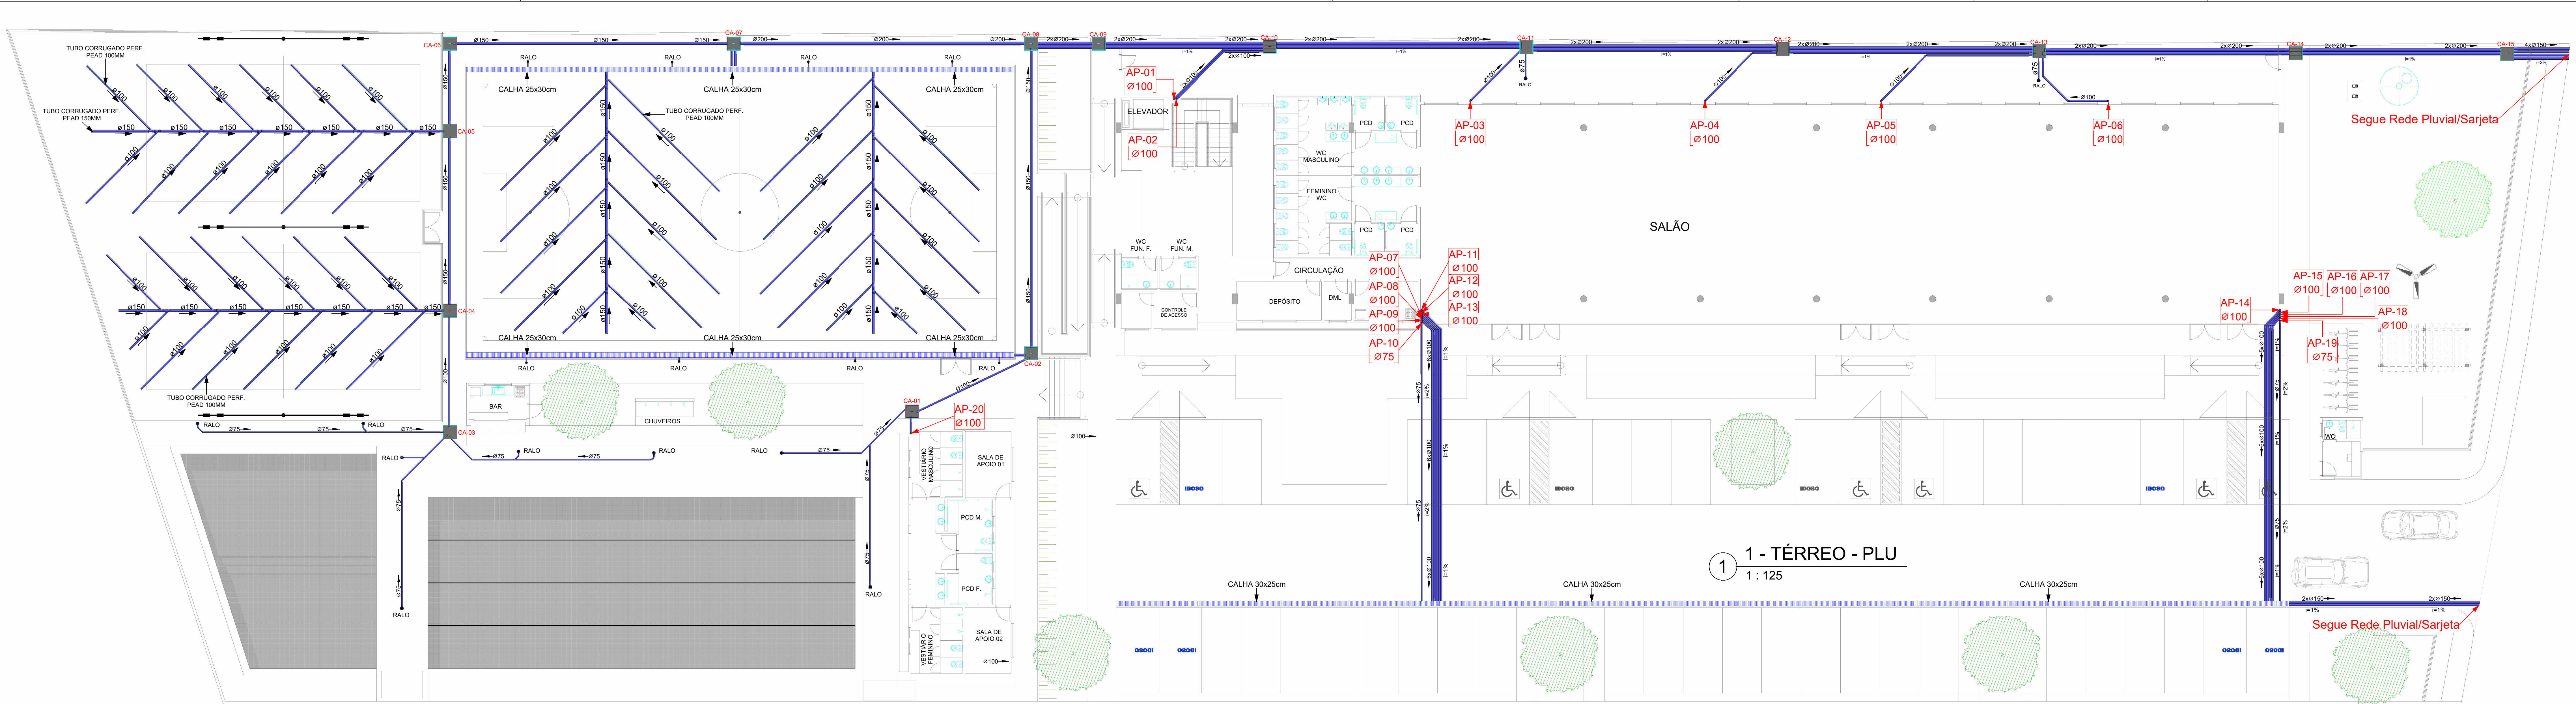

1 - TÉRREO - PLU
1 : 125

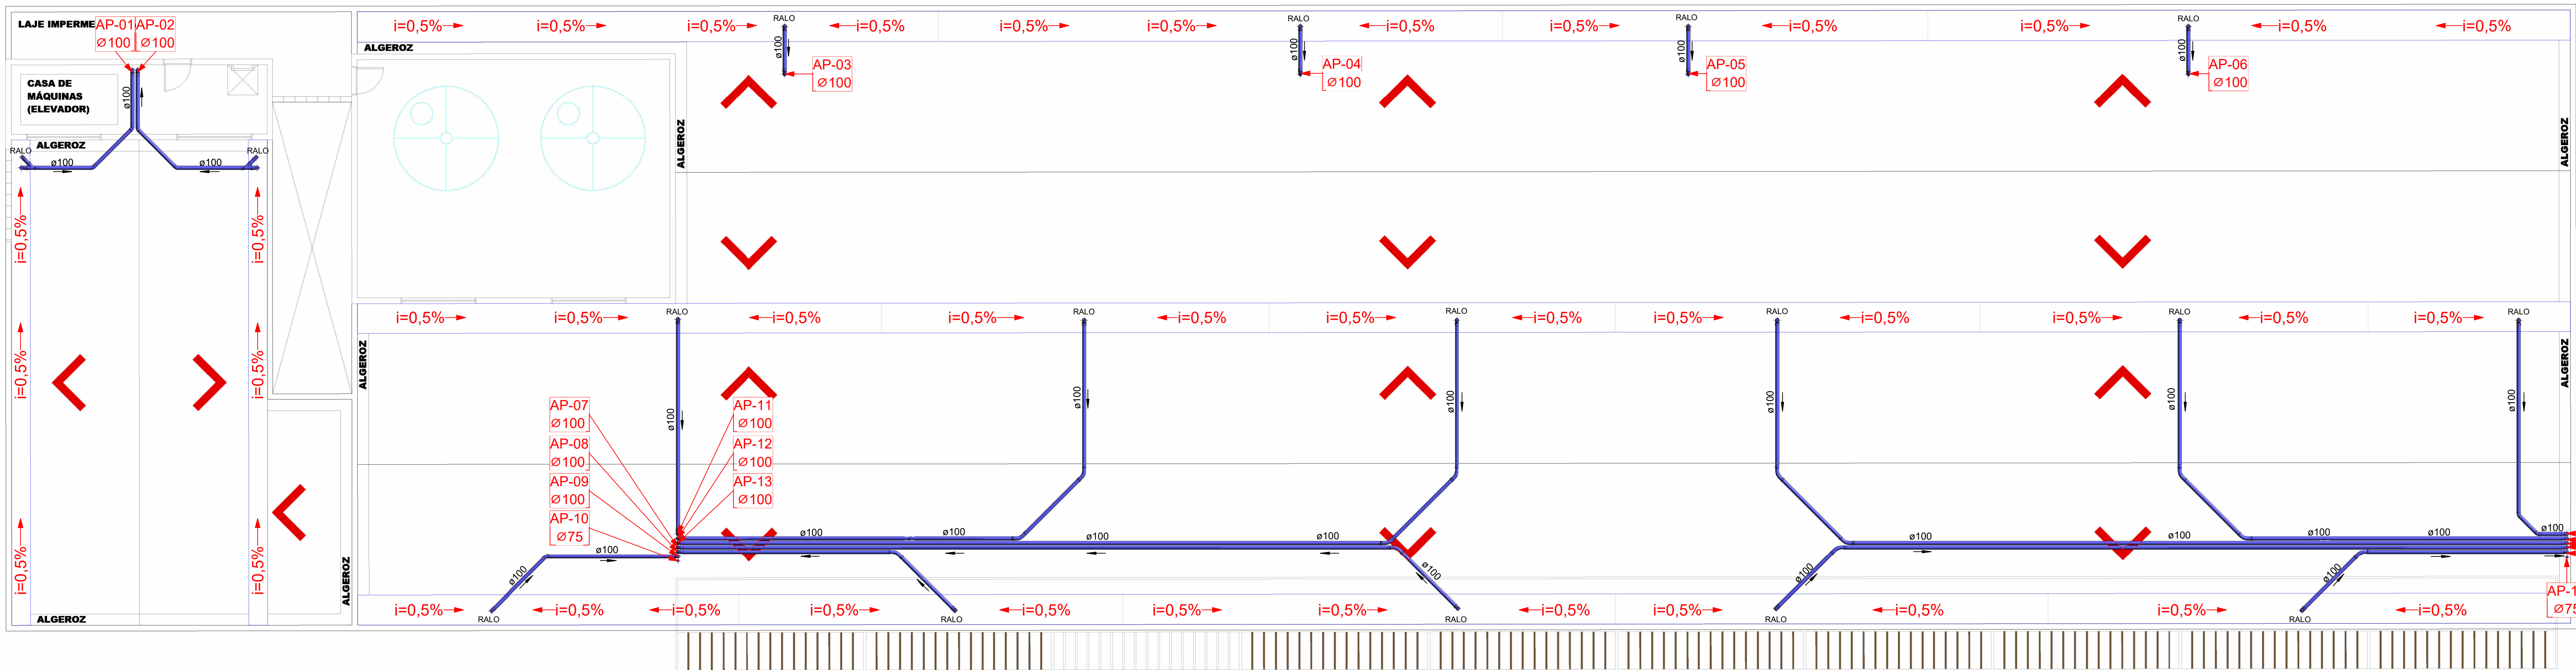

3 - COBERTA - PLU
1 : 75




OBS.:

01 - Antes de executar as instalações sanitárias e pluviais, verificar as cotas referentes às caixas inicial e final para atender a declividade apresentada em projeto.


02 - Só executar as instalações hidrossanitárias realmente que forem necessárias, que atendam a reforma em questão, mediante liberação do fiscal da obra.

3 OBSERVAÇÕES 1 : 20

JOÃO PESSOA cidade que cuida		PREFEITURA MUNICIPAL DE JOÃO PESSOA SECRETARIA DE INFRAESTRUTURA SEINFRA / COORDENAÇÃO TÉCNICA	
RESPONSÁVEL	ANTONIO C. DE BRITO JUNIOR	QUADRA	SETOR
PROPRIETÁRIO	PREFEITURA MUNICIPAL DE JOÃO PESSOA - PMJP	DATA:	JUNHO/2024
PROJETO ARQUITETÔNICO	SECRETARIA DE EDUCAÇÃO - SEDEP	EQUIPE TÉCNICA	
DESENHOS:	PLANTA BAIXA TÉRREO E COBERTA - PLU	TEREZA MIMA MARIANA PIRES OLIVIA NUNES VIVIANE EMANUELA GUIMARÃES LUCIO SAMUEL JR. ANDREY RODRIGUES SILVA ANTONIO C. DE BRITO JUNIOR CLAUDER RODRIGUES F. DE CARVALHO MARCIA EDUARDA ROBERTO DOS SANTOS EDUARDO PASSOS	
ESCALAS		FOLHA	P01 /02
INDICADAS	PROJETO DE INST. HIDROSSANITÁRIAS	INFORMAÇÕES TÉCNICAS	
CLUBE DA CÂMARA MUNICIPAL		BOM-SEU: INSTALAÇÃO PRELIMINAR DE SANEAMENTO BOM-SEU: INSTALAÇÃO PRELIMINAR DE SANEAMENTO BOM-SEU: INSTALAÇÃO PRELIMINAR DE SANEAMENTO	
END.: RUA BANCIÁRIO WALDEMAR DE MESQUITA ACCIOY, S/N, BANCIÁRIOS, CEP 58051-420.			

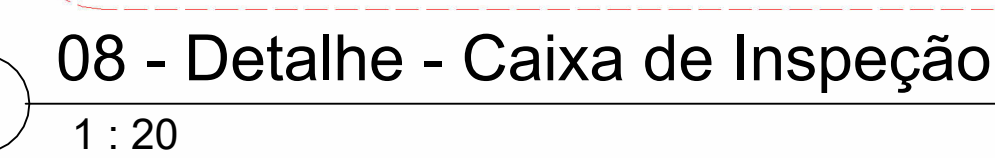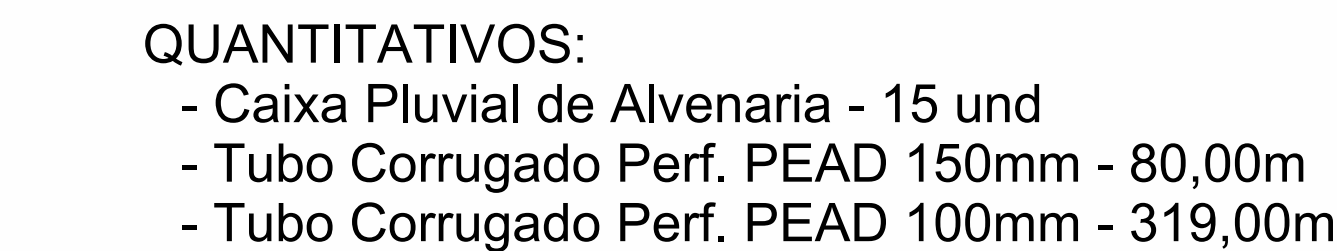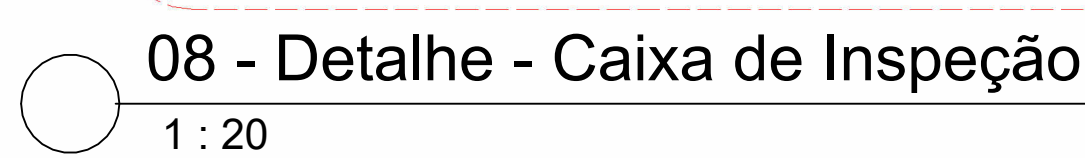

Tubo PVC Esgoto Série Normal		
Descrição	Diâmetro	Comprimento
Tubo PVC Esgoto - Série Normal	200 mm	182,50 m
Tubo PVC Esgoto - Série Normal	150 mm	149,54 m
Tubo PVC Esgoto - Série Normal	100 mm	879,79 m
Tubo PVC Esgoto - Série Normal	75 mm	126,25 m
Tubo PVC Esgoto - Série Normal	50 mm	21,13 m
Total geral: 282		1359,21 m

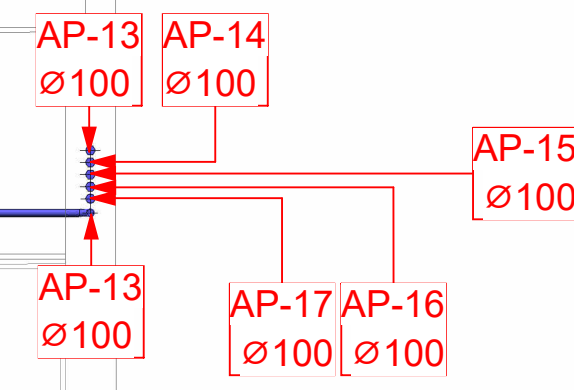

		PREFEITURA MUNICIPAL DE JOÃO PESSOA	
SECRETARIA DE INFRAESTRUTURA SEINFRA / COORDENAÇÃO TÉCNICA			
<i>cidade que cuida</i>			
		QUADRA	SETOR
RESPONSÁVEL	ANTONIO C. DE BRITO JUNIOR		
PROPRIETÁRIO	PREFEITURA MUNICIPAL DE JOÃO PESSOA - PMJP		DATA: JUNHO/2024
PROJETO ARQUITETÔNICO: SECRETARIA DE EDUCAÇÃO - SEDEC PROJETO DE REFORMA: SECRETARIA DE INFRAESTRUTURA - SEINFRA		EQUIPE TÉCNICA	
DESENHOS:		TEREZA MAIA TEREZA MAIA - 981.200.000-00 MARIANA PIRES MARIANA PIRES - 98.42.000-00 OLIVIA NUNES OLIVIA NUNES - 98.42.000-00 IVANE EMANUELA QUINTAS IVANE EMANUELA QUINTAS - 98.42.000-00 LUCIO ISMAEL JR. LUCIO ISMAEL JR. - 98.42.000-00 ANNEKE RODRIGUES KANN ANNEKE RODRIGUES KANN - 98.42.000-00	
PLANTA BAIXA TÉRREO 2º e 3º PAV. / DETALHES / QUANTITATIVOS			
ESCALAS	FOLHA		
INDICADAS	P02 /02		
PROJETO DE INST. HIROSSANITÁRIAS		ANTONIO C. DE BRITO JUNIOR ANTONIO C. DE BRITO JUNIOR - 98.42.000-00 GLAUBER INACIO F. DE CARVALHO GLAUBER INACIO F. DE CARVALHO - 98.42.000-00 MARIA EDUARDA ROBERTO DOS SANTOS MARIA EDUARDA ROBERTO DOS SANTOS - 98.42.000-00 EDUARDO PAULO EDUARDO PAULO - 98.42.000-00	
CLUBE DA CÂMARA MUNICIPAL		INFORMAÇÕES TÉCNICAS	
END.: RUA BANCIÁRIO WALDEMAR DE MESQUITA ACCIOLY, S/N, BANCIÁRIOS, CEP 58051-420		NBR 5626 - INSTALAÇÃO PREDIAL DE ÁGUA FRIA NBR 11804 - INSTALAÇÃO PREDIAL DE ESGOTO NBR 12216 - INSTALAÇÃO PREDIAL DE ÁGUA PLUVIAL	