

19 Espelhos de 16" cm = 320

ESCALADA – ACESSO A COBERTURA (x1)

PLANTA

ESC.: 1:50

19 Espelhos de 16^a cm = 320

17 Espelhos de 17¹cm =290

ESCADA – PAV. MEZANINO (x1)
PLANTA
ESC.: 1:50

CORTES GG
VISTA
ESC.: 1:50

OBS:
- CORRIMÃO FIXO NA PAREDE

DETALHE CORRIMÃO FIXO DAS PAREDES
VISTA
ESC. 1:25

OBS:
- TODA CORRIDA QUE NÃO FOR FIXA

DETALHE DE FIXAÇÃO DE CORRIMÃO DAS ESCADAS
VISTA
ESC. 1:25

Obs:

EXECUTADO TAL COMO O DETALHE ACIMA.

DETALHE CORRIMÃO DAS ESCADAS

VISTA

ESC. 1:25

DETALHE DE FIXAÇÃO DE GUARDA CORPO

OBSERVAÇÕES:

- MEDIDAS EM CENTÍMETROS
- NÍVEIS EM METROS
- O PROFISSIONAL RESPONSÁVEL PELA EXECUÇÃO DA OBRA JUNTAMENTE COM O PROPRIETÁRIO SE COMPROMETEM A CONSTRUIR A CALÇADA, DE SUA RESPONSABILIDADE, ADEQUANDO-A COM AS VIZINHAS EXISTENTES, ATENDENDO ACESSIBILIDADE A TODOS, COM RAMPAS E OUTROS ITENS NOS TERMOS DO CÓDIGO DE EDIFICAÇÕES DE BRASÍLIA.

NOTA:

NOTA:

- TODAS AS ESCADAS TERÃO PISO ANTIDERRAPANTE E CORRIMÃO COM ALTURA DE 92cm.
- AS CAIXAS DAS ESCADAS E AS PAREDES DA R.T.J. SÃO RESISTENTES A 4 HORAS DE FOGO;
- AS PORTAS DE ACESSO AS CAIXAS DE ESCADA SÃO RESISTENTES A FOGO POR 120 MINUTOS;
- TODAS AS ESQUADRIAS COM ALTURA DE VIDRO INFERIOR A 90cm VOLTADAS PARA O EXTERIOR SERÃO EM VIDRO DE

LEGENDA:

 - LUZ DE EMERGÊNCIA
 - LUZ DE TETO
 - RALO
 - TORNEIRA

SEGURANÇA:

- TODAS AS PAREDES COM ESPESSURA INFERIOR A 15cm SERÃO EXECUTADAS EM MATERIAL QUE POSSUA RESISTÊNCIA E ISOLAMENTO TÉRMICO E ACÚSTICO EQUIVALENTE A UMA PAREDE DE ALVENARIA DE 15cm DE ESPESSURA.

- TODOS OS APARTAMENTOS SÃO CONSIDERADOS HABITAÇÕES ECONÔMICAS CONFORME DISPÕE OS ARTIGOS 184º A 186º DO CÓDIGO DE OBRAS DO DISTRITO FEDERAL;

ESCADA PRESSURIZADA

AS PORTAS DE SAÍDA DO ESPAÇO PRESSURIZADO DEVEM TER DISPOSITIVOS DE FECHAMENTO CAPAZES DE MANTER-LAS FERMADAS SEMPRE SOB A AÇÃO DO SISTEMA DE PRESSURIZAÇÃO;

O DEFEITO DE PRESSÃO DEVE SER MANUTIDO EM NÍVEL ADEQUADO PARA PERMITIR A ENTRADA DE FUMAÇA NA INTERIOR DA ESCADA;

AS CAIXAS DE ALARME E AS PARÉDES DO CORREDOR QUE CONTEM A R.T.I. DEVEM:

- AS PORTAS DE SAÍDA DAS CAIXAS DE ESCADA SÃO RESISTENTES A FOGO POR 120 minutos;
- TODAS AS EQUIPAMENTOS COM ALTURA DE VÓRTEX INTERIORE A 60cm FALTAM PARA O EXTERIOR SERÃO DEVIDAMENTE PROTEGIDOS;
- AS PORTAS COM COBERTURA INTERIORE A 15cm SERÃO EXCLUÍDAS (EM MATERIAL, DE POUCA RESISTÊNCIA E ISOLAMENTO TÉRMICO E ACÚSTICO ADEQUADO) A UMA PARÉDE DE ALUMÍNIO DE 150cm;
- OS ELEVADORES SERÃO SUBSTITUÍDOS A L1 3.919.700.000 ANO 19, A TABELA I, A TELA II E L1.939.100.000 ANO 19, SUBSTITUÍDO POR 25.940.000.000 ANO 19;
- BANHEIROS E COZINHAS SERÃO REVESTIDOS DE CERÂMICA DO TIPO A10;

OS APROPRIADOS DESEJO EMPENHAMENTO ZÃO CONSIDERADOS HABITÁVEIS ECONÓMICAS CONFORME SEUS ARTIGOS 1464 A 1469 DO CDE - 01.

OS DESEJO SERÃO SUBSTITUÍDOS POR 25.940.000.000 ANO 19, SUBSTITUÍDO A PERMANÊNCIA, DE ACORDO COM ART. 11.1 DO L1 3.915.25 DE 27 DE MARÇO DE 2020.

AS ESCADAS POSSUAM PORTA ANTIDERRAMANTE E CORREDOR COM +0,92 CM.

01	MAL/06/2023	EXIGÊNCIA CONFORME SOLICITAÇÃO CBR
N.º	DATA	MODIFICAÇÃO

INSC NA P.M.J.P.				
ST	GD	LT	VL	S-LT
24	18	396		

PROPRIETÁRIO: CÂMARA MUNICIPAL DE JOÃO PESSOA

Spencer Penn

PROJETO: AMARO MUNIZ CASTRO

Monarch Kennedy

CONSTRUÇÃO/EXECUÇÃO

FOLHA	P11	PROJETO: REFORMA AMPLIADA E CONSTRUÇÃO DA NOVA CÂMARA MUNICIPAL DE JOÃO PESSOA
/05	LOCAL: TRAVESSA DAS TRINCHERAS, Nº 43, TRINCHERIAS, JOÃO PESSOA/PB	
	PROPRIETÁRIO: CÂMARA MUNICIPAL DE JOÃO PESSOA	
	RESPONSÁVEL:	RUBRICA:
DESENHO	Daniel Souza	ARQUITETO
CÓPIA		ARQ PROJETOS E CONSULTORIA LTDA ME CNPJ 17108690001-46
VISTO		AMARO MURIEL CASTRO CAU 422500
ESCALAS:	DESENHOS(D)	JHONATA KENNEDY Y D. OLIVEIRA CAU 422504-2
1:600	CORTE G.G. DETALHES DE ESCADAS E LEGENDA	ÁREA DO TERRENO: 18736 m² ÁREA CONSTRUIDA: 4855,95 m² ÁREA DA COZINHA: 367,50 m² ÁREA OCUPADA: 1047,70 m² ÁREA DE COBERTURA: 1578,15 m² ÁREA PERÍMETRO: 305,44 m² NÚMERO DE ANDAR: 1,5559 TERNELIDADE: 12,81 % NOME DO PROJETO: PROJ. NOME DO CLIENTE: PROJ. NOME DO PAÍS: PROJ.
	DATA: 31/03/2023	




Prefeitura Municipal de João Pessoa
Secretaria Municipal de Planejamento - SEPLAN


Este documento refere-se ao Projeto Arquitetônico Aprovado registrado junto à Diretoria de Controle Urbano da Secretaria Municipal de Planejamento da Prefeitura Municipal de João Pessoa. Este documento deve estar impresso na obra, acompanhado do Alvará.

Processo nº 2464-23-1P-AI

Emitido em 01/06/2023

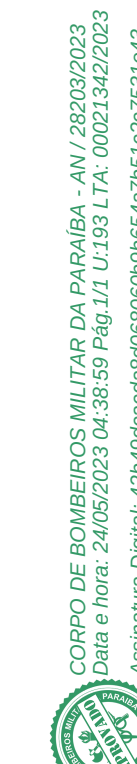

CORTE DD
Escala: 1:75

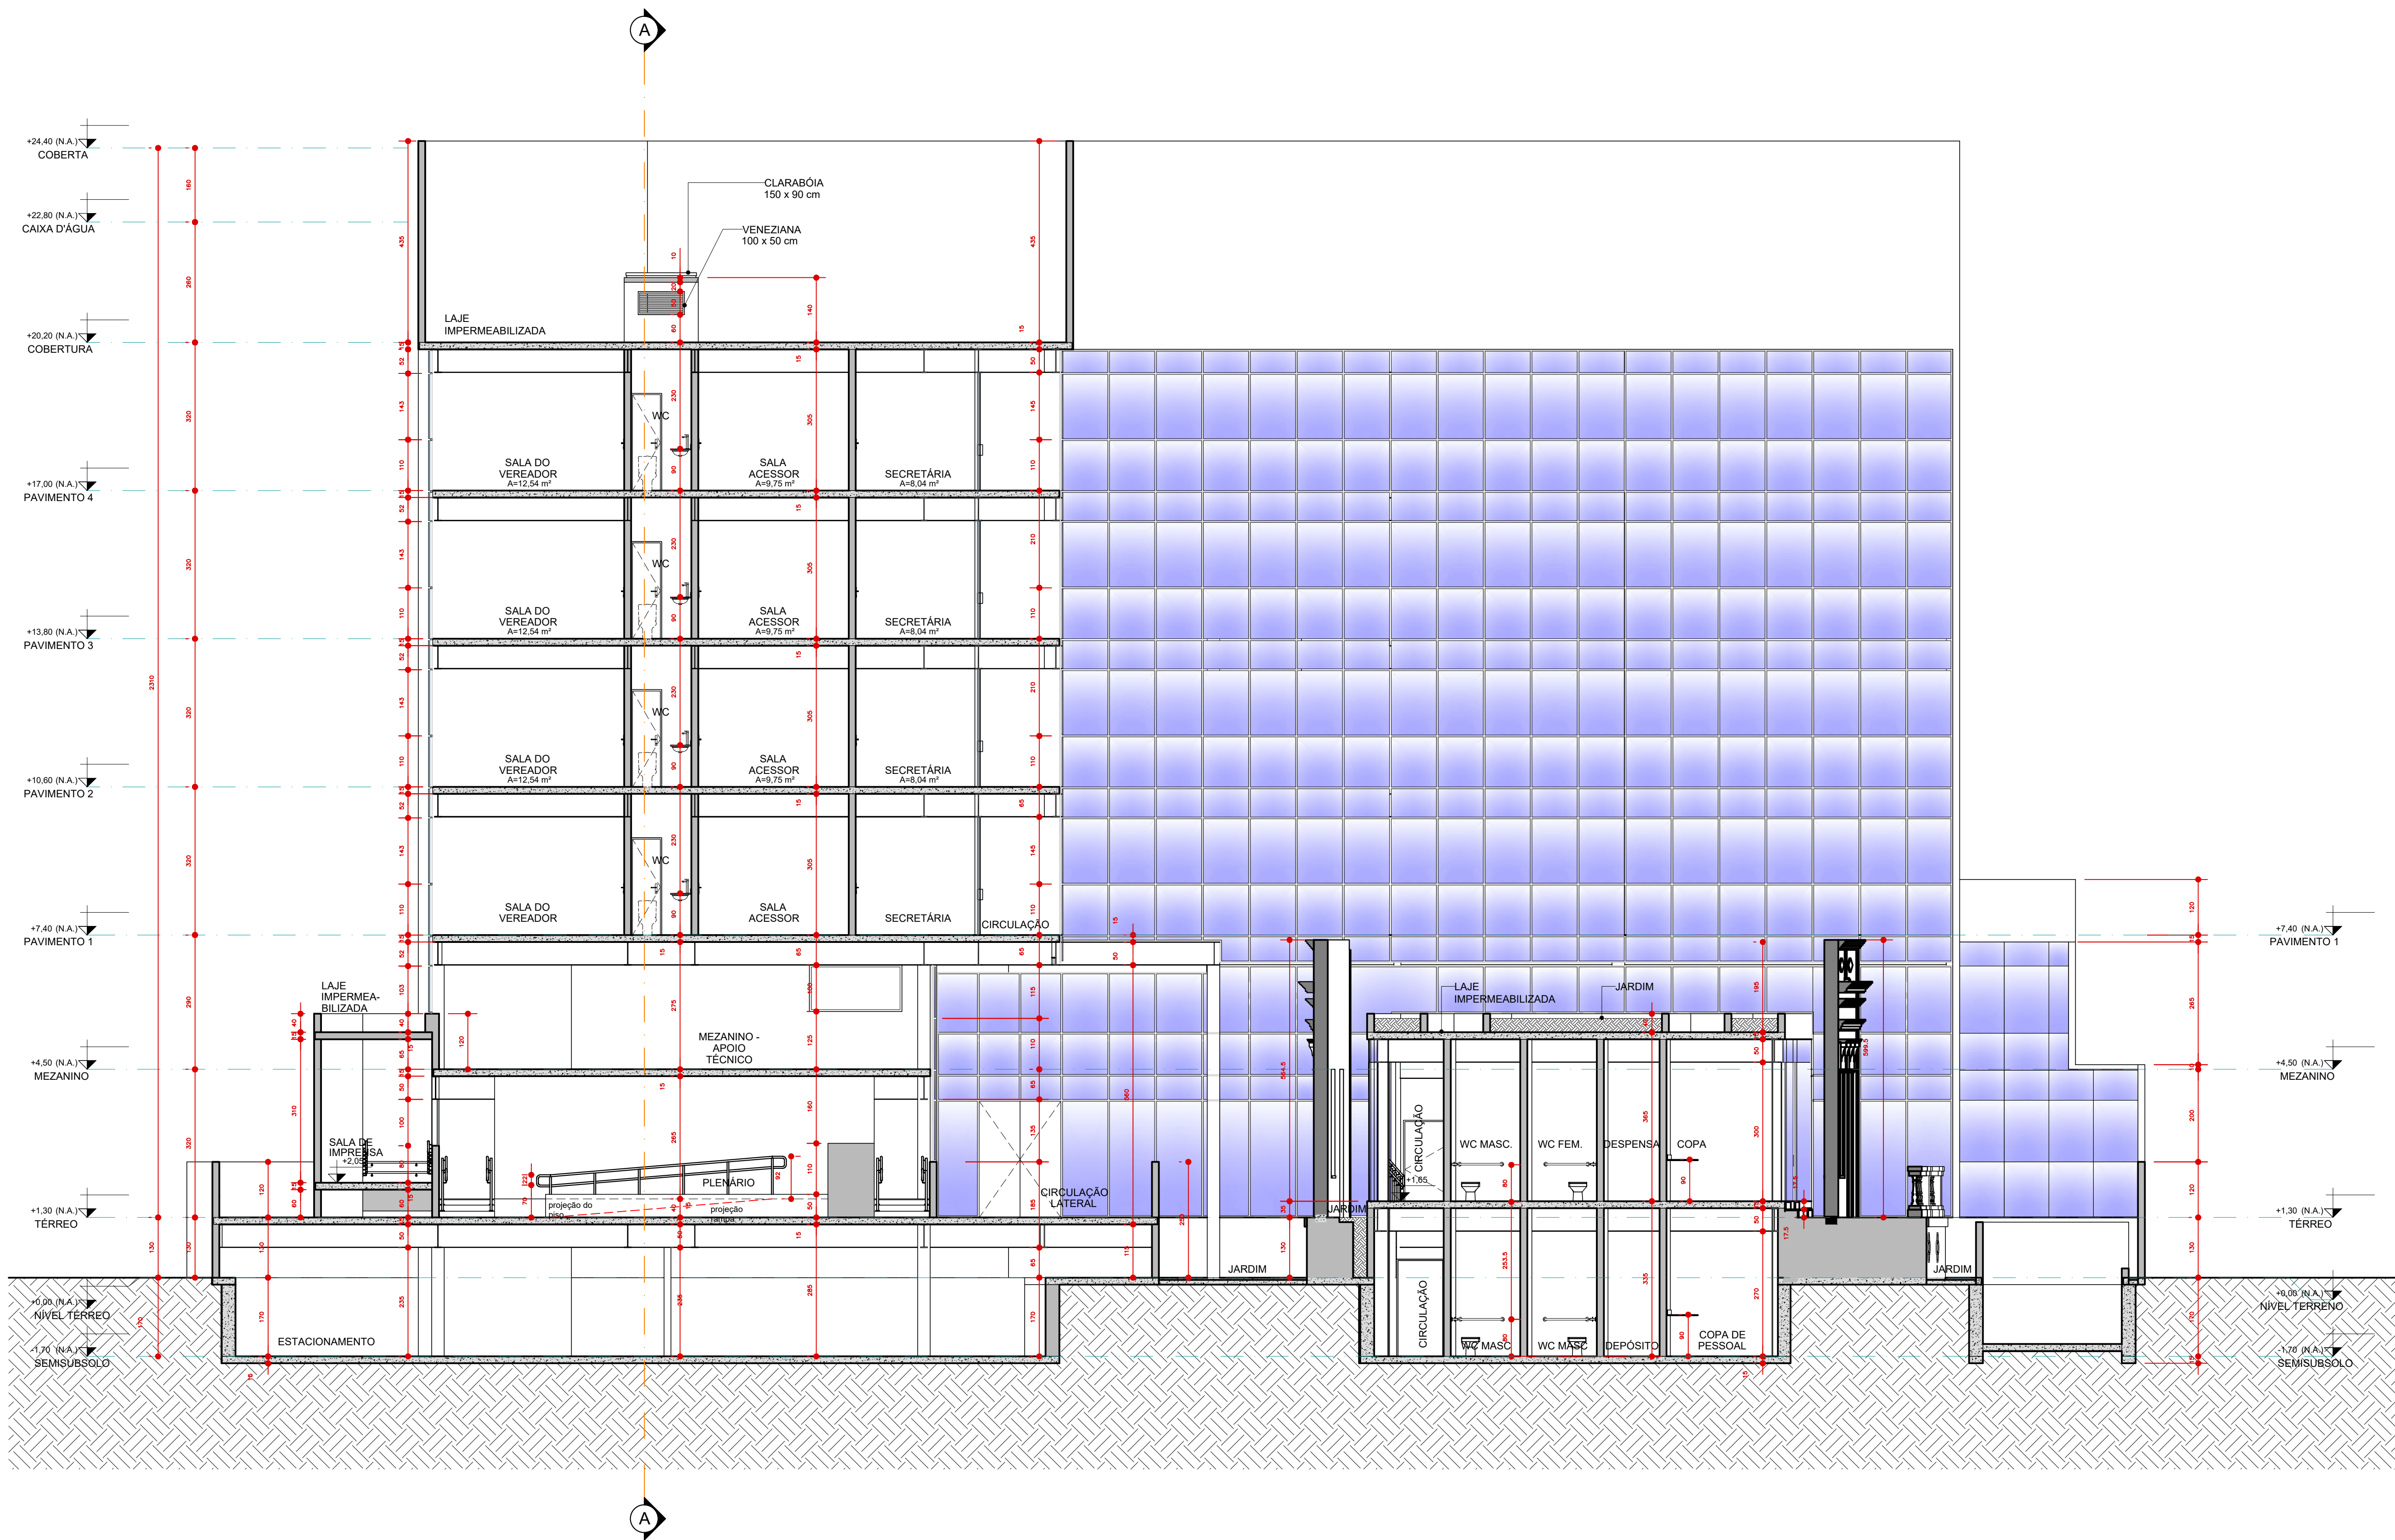

LEGENDA

AMBIENTES e COTAS DE NÍVEL

PISO

1-PISO CERÂMICO PEI IV, COR CLARA, REJANTE DE 3,0 mm NA COR CLARA
2-PISO EM CONCRETO DESEMPENADO RÓSTICO SEM PINTURA

TETO

A-LAJE, MADEIRA, PREENCHIMENTO DAS IMPERFEIÇÕES EM ARGAMASSA MISTA, LIXADA,
B-FORRO EM GESSO REBAIXADO SOB CANALIZAÇÃO DO PAVIMENTO SUPERIOR,
PINTADO COM TINTA PVA COR BRANCO NEVO

PAREDE

I-ACABAMENTO INTERNO, PREENCHIMENTO DAS IMPERFEIÇÕES COM ARGAMASSA,
MASSA ACÚLICA E TINTA PVA COR BRANCA
II-REVESTIMENTO CERÂMICO PEI II, COR CLARA, REJANTE DE 3,0 mm NA COR CLARA, ALAVANCA MÍNIMA DE 1,50 m
III-ACABAMENTO EXTERNO, EXECUTAR PREENCHIMENTO DAS IMPERFEIÇÕES COM ARGAMASSA,
APLICAR TINTA ACÚLICA COR BRANCA
IV-ACABAMENTO RÓSTICO, EXECUTAR PREENCHIMENTO DAS IMPERFEIÇÕES COM ARGAMASSA,
APLICAR TINTA PVA COR BRANCA

— PAREDE DE ALVENARIA A CONSTRUIR
— PAREDE DRYWALL A CONSTRUIR

QUADRO DE ESQUADRIAS (POR PAVIMENTO)

PORTAS						
CODIGO	QNTD.	LARG. (M)	ALTURA (M)	MATERIAL	TIPO DE ABERTURA	DESCRIÇÃO
P1	**	60	210	MADERA	DE ABIR	PORTA EM MADEIRA COMPENSADA 36mm TIPO PARANÁ, SELADOR NAS DUAS FACES, MAÇANETAS DE ALAVANCA A 100cm DO PISO
P2	**	70	210	MADERA	DE ABIR	PORTA EM MADEIRA COMPENSADA 36mm TIPO PARANÁ, SELADOR NAS DUAS FACES, MAÇANETAS DE ALAVANCA A 100cm DO PISO
P3	**	80	178	MADERA	DE ABIR	PORTA EM MADEIRA COMPENSADA 36mm TIPO PARANÁ, SELADOR NAS DUAS FACES, MAÇANETAS DE ALAVANCA A 100cm DO PISO
P4	**	90	210	MADERA	DE ABIR	PORTA EM MADEIRA COMPENSADA 36mm TIPO PARANÁ, SELADOR NAS DUAS FACES, MAÇANETAS DE ALAVANCA A 100cm DO PISO
PF1	**	120	210	VIDRO	DE ABIR	PORTA DE CORRER EM VIDRO TEMPERADO, PODER SER USADAS TANTO NA ÁREA INTERNA QUANTO NA EXTERNA, ALAVANCA A 100cm DO PISO
PV1	**	70	210	METÁLICA	DE ABIR	PORTA VENEZIANA GALVANIZADA, PINTURA COM TINTA ESMALTE COR BRANCA, MAÇANETAS DE ALAVANCA A 100cm DO PISO
PV2	**	80	210	METÁLICA	DE ABIR	PORTA VENEZIANA GALVANIZADA, PINTURA COM TINTA ESMALTE COR BRANCA, MAÇANETAS DE ALAVANCA A 100cm DO PISO
PV3	**	80	160	METÁLICA	DE ABIR	PORTA VENEZIANA GALVANIZADA, PINTURA COM TINTA ESMALTE COR BRANCA, MAÇANETAS DE ALAVANCA A 100cm DO PISO
PC1	**	80	242	MADERA	DE CORRER	PORTA DE CORRER EM MADEIRA COMPENSADA 36mm TIPO PARANÁ, SELADOR NAS DUAS FACES, MAÇANETAS DE ALAVANCA A 100cm DO PISO
PM	**	91	250	METÁLICA	DE ABIR	PORTA METALÔN GALVANIZADA, PINTURA COM TINTA ESMALTE COR BRANCA
PCF	**	90	210	METÁLICA	DE ABIR	PORTA CORTA FOGO PINTADA NBR 11742, FABRICADA COM CHAPA PINTADA, COMPOSTA DE DUAS CHAPAS EXTERNAS, ESTRUTURA REFORÇADA EM TODO SEU PERÍMETRO, ISOLADO RÓSTICO DE GESSO EXPANDIDO

JANELAS

CODIGO	QNTD.	LARG. (M)	ALTURA (M)	MATERIAL	TIPO DE ABERTURA	DESCRIÇÃO
J1	32	60	60	METÁLICA	DE ABIR	ESQUADRIA EM ALUMÍNIO ANODIZADO COR BRANCA, VIDRO LISO 4" = 4 mm
J2	12	70	70	METÁLICA	DE ABIR	ESQUADRIA EM ALUMÍNIO ANODIZADO COR BRANCA, VIDRO LISO 4" = 4 mm
J3	11	100	100	METÁLICA	DE ABIR	ESQUADRIA EM ALUMÍNIO ANODIZADO COR BRANCA, VIDRO LISO 4" = 4 mm
J4	6	150	100	METÁLICA	DE CORRER	ESQUADRIA EM ALUMÍNIO ANODIZADO COR BRANCA, VIDRO LISO 4" = 4 mm
J5	1	100	120	METÁLICA	DE CORRER	ESQUADRIA EM ALUMÍNIO ANODIZADO COR BRANCA, VIDRO LISO 4" = 4 mm
J6	2	300	70	METÁLICA	DE CORRER	ESQUADRIA EM ALUMÍNIO ANODIZADO COR BRANCA, VIDRO LISO 4" = 4 mm
JV1	10	80	100	METÁLICA	VENEZIANA	ESQUADRIA EM ALUMÍNIO ANODIZADO COR BRANCA
JV2	**	**	**	METÁLICA	VENEZIANA	ESQUADRIA EM ALUMÍNIO ANODIZADO COR BRANCA
JV3	**	**	**	METÁLICA	VENEZIANA	ESQUADRIA EM ALUMÍNIO ANODIZADO COR BRANCA
JV4	**	**	**	METÁLICA	VENEZIANA	ESQUADRIA EM ALUMÍNIO ANODIZADO COR BRANCA
JV5	**	**	**	METÁLICA	VENEZIANA	ESQUADRIA EM ALUMÍNIO ANODIZADO COR BRANCA
JVT1	**	VER MEDIDA NO PROJETO	VER MEDIDA NO PROJETO	VIDRO	DE ABIR	PANO EM VIDRO TEMPERADO, PODER SER USADAS TANTO NA ÁREA INTERNA QUANTO NA EXTERNA, ALAVANCA A 100cm DO PISO

NOTA:

- 1 - COMPLEMENTAR ESTE PROJETO, O CADerno DE ENCARGOS E ESPECIFICAÇÕES TÉCNICAS, (180 ARG 15-15 DET-A4)
- 2 - O PROFISSIONAL RESPONSÁVEL PELA EXECUÇÃO DE OBRA, JUNTAMENTE COM O PROPRIETÁRIO, SE COMPROMETE A CONSTRUIR A CALÇADA QUE É DE SUA RESPONSABILIDADE ADEQUANDO-A COM AS VIRTUDES EXISTENTES, ATENDENDO A ACESSIBILIDADE A TODOS, COM RAMPAIS E OUTROS ITENS NOS TERMOS DO CÓDIGO DE EDIFICAÇÃO DO DISTRITO FEDERAL E CIRCULAR Nº 133/2008 - SUAR.
- 3 - O SISTEMA DE CAPTAÇÃO DE ÁGUA DE CHUVA FOI DIMENSIONADO E SERÁ CONSTRUÍDO DE ACORDO COM AS NORMAS TÉCNICAS DA ASSOCIAÇÃO BRASILEIRA DE NORMAS TÉCNICAS - ABNT.
- 4 - AS FACHADAS SERÃO REVESTIDAS EM PINTURA TEXTURIZADA.
- 5 - AS PAREDES QUE CIRCUNDA A ESCADA, SERÃO DE ALVENARIA COM 20cm DE ESPESURA E RESISTENTE A 4 H DE FOGO.
- 6 - PORTAS ESTANQUES A FUMAÇA E RESISTENTES A 120MIN - ENTRADA
- 7 - O PISO DAS ESCADAS E RAMPAIS SERÃO DE CIMENTO ASPERO
- 8 - PREVER ILUMINAÇÃO DE EMERGÊNCIA NAS ESCADAS E NA GARAGEM CONFORME NBR 10898.
- 9 - ILUMINAÇÃO NATURAL - DE ACORDO COM ITEM 4.7.11.2 DA NBR 9077/93 DA ABNT.
- 10 - O PROFISSIONAL RESPONSÁVEL PELA EXECUÇÃO DE OBRA, JUNTAMENTE COM O PROPRIETÁRIO, SE COMPROMETE A EXECUTAR A INSTALAÇÃO DO PISO TÁXI DE ALERTA E DIRECIONAL, ATENDENDO AOS PARÂMETROS DA ABNT NBR - 16.537/2016).

01 - MAI/06/2023 EXCERTE CONFORME SOLICITAÇÃO CRM
N.º DATA MODIFICAÇÃO

ST	CD	REC.NA P.A.L.P.	LT	V	SLT
24	18	396			

PROPRIETÁRIO: CÂMARA MUNICIPAL DE JOÃO PESSOA

PROJETO: PROJETO DE CONSULTORIA LTDA ME

PROJETO: AMARO MUNIZ CASTRO

PROJETO: JONATÂN KENNEDY M. DE OLIVEIRA

CONSTRUÇÃO/EXECUÇÃO:

FOLHA P9 /15		PROJETO: REFORMA AMPLIAÇÃO E CONSTRUÇÃO DA NOVA CÂMARA MUNICIPAL DE JOÃO PESSOA	
LOCAL: TRAVESSA DAS TRINCHEIRAS, Nº 43, TRINCHEIRAS, JOÃO PESSOA/PB		PROPRIETÁRIO: CÂMARA MUNICIPAL DE JOÃO PESSOA	
DESENHO	Daniel Souza	RESPONSÁVEL	ARQUITETURA
CÓPIA			ARQUI PROJETO E CONSULTORIA LTDA ME
VISTO			CNPJ 21170860/0001-06
ESCALAS	1/75 1/500	DESENHO(S) CORTE DD	AMARO MUNIZ CASTRO CAU 422500 JONATÂN KENNEDY M. DE OLIVEIRA CAU 424058-6
DATA: 31/03/2023		ÁREA DO TERRENO: 1876,85 m² ÁREA DA CONSTRUÇÃO: 4805,95 m² ÁREA DA COBERTURA: 3877,50 m² ÁREA OCUPADA: 1547,70 m² TAXA DE OCUPAÇÃO: 25,95% TAXA DE PERMEABILIDADE: 240,44 m² ÍNDICE DE ÁRVORES: 1,069 %PERMEABIL: 12,81 %	
		REC.NA P.A.L.P. ARG1 REC.NA P.A.L.P. ARG2 REC.NA P.A.L.P. ARG3	



Prefeitura Municipal de João Pessoa
Secretaria Municipal de Planejamento - SEPLAN

PROJETO APROVADO Nº 2464-23-JP-ALV

Este documento refere-se ao Projeto Arqueológico Aprovado registrado junto à Diretoria de Controle Urbano da Secretaria Municipal de Planejamento da Prefeitura Municipal de João Pessoa. Este documento deve estar impresso na obra, acompanhado do Alvará.

Processo nº 2464-23-JP-ALV

Emitido em 01/06/2023

Verifique a autenticidade deste documento através do QR CODE. (Protocolado e arquivado em nome do usuário, o link abaixo em seu navegador: <https://portal.cas.pj.br/portal/verificacao/2464-23-JP-ALV-2023>)



[illegible]

AMBIENTES e COTAS de NÍVEL

PISO

1-PISO CERÂMICO PAV. CL. COM CLARA, REJANTE DE 3,0 mm NA COR CLARA
2-PISO EM CONCRETO DESEMPENHO RUSTICO SEM FINTURA

TETO

1-LAJE MADRA, PREENCHIMENTO DAS IMPERFEIÇÕES EM ARGAMASSA MISTA, LIXADA.
TINTA PVA COM BRANCO NÍVEI
B-FORRO EM GESSO REABOADO SOB CANALIZAÇÃO DO PAVIMENTO SUPERIOR,
PINTADO COM TINTA PVA COM BRANCO NÍVEI

PAREDE

1-ACABAMENTO INTERNO, PREENCHIMENTO DAS IMPERFEIÇÕES COM ARGAMASSA,
MISTURA BRANCA E TINTA PVA COM BRANCO NÍVEI
2-ACABAMENTO CERÂMICO PAV. IL. COM CLARA, REJANTE DE 5,0 mm NA COR CLARA, ALTA ADHESÃO DE 1,50 mm
3-ACABAMENTO EXTERNO, PREENCHIMENTO DAS IMPERFEIÇÕES COM ARGAMASSA,
APLICAR TEXTURA ACRÍLICA COM BRANCA
4-ACABAMENTO INTERNO, PREENCHIMENTO DAS IMPERFEIÇÕES COM ARGAMASSA,
APLICAR TINTA PVA COM BRANCA

PORTAS		QNTD.		LARG. (M)	ALTURA (M)	MATERIAL	TIPO DE ABERTURA	DESCRIÇÃO
P0010	**	60	210	MADERA	DE ABRIR	PORTA EM MADERA COMPENSADA 36mm TIPO PARANÁ, SELODOR NAS DUAS FACES, MAGNETINAS DE ALCANÇAVA A 100m DO PINTURA		
P2	**	70	210	MADERA	DE ABRIR	PORTA EM MADERA COMPENSADA 36mm TIPO PARANÁ, SELODOR NAS DUAS FACES, MAGNETINAS DE ALCANÇAVA A 100m DO PINTURA		
P3	**	80	178	MADERA	DE ABRIR	PORTA EM MADERA COMPENSADA 36mm TIPO PARANÁ, SELODOR NAS DUAS FACES, MAGNETINAS DE ALCANÇAVA A 100m DO PINTURA		
P4	**	90	210	MADERA	DE ABRIR	PORTA EM MADERA COMPENSADA 36mm TIPO PARANÁ, SELODOR NAS DUAS FACES, MAGNETINAS DE ALCANÇAVA A 100m DO PINTURA		
PF1	**	120	210	Vidro	DE ABRIR	PORTA DE CORRER EM VIDRO TEMPERADO, PODER SER ABERTA PARA A BARRA INTERNA OU PARA A EXTERNA ALCANÇAVA A 100m DO PINTURA		
PV1	**	70	210	METALICA	DE ABRIR	PORTA VENEZIANA GALVANIZADA, PINTURA COM TINTA ESMALTAL COR BRANCA, MAGNETINAS DE ALCANÇAVA A 100m DO PINTURA		
PV2	**	80	210	METALICA	DE ABRIR	PORTA VENEZIANA GALVANIZADA, PINTURA COM TINTA ESMALTAL COR BRANCA, MAGNETINAS DE ALCANÇAVA A 100m DO PINTURA		
PV3	**	80	160	METALICA	DE ABRIR	PORTA VENEZIANA GALVANIZADA, PINTURA COM TINTA ESMALTAL COR BRANCA, MAGNETINAS DE ALCANÇAVA A 100m DO PINTURA		
PC1	**	80	242	METALICA	DE CORRER	PORTA DE CORRER EM MADERA COMPENSADA 36mm TIPO PARANÁ SELODOR NAS DUAS FACES, MAGNETINAS DE ALCANÇAVA A 100m DO PINTURA		
PM	**	91	250	MADERA	DE ABRIR	PORTA METALIC GALVANIZADA, PINTURA COM TINTA ESMALTAL COR BRANCA		
PCF	**	90	210	METALICA	DE ABRIR	PORTA CORRIDA PORTADA NEN 11742, FABRICADA EM ALUMINIO, COM TINTA ESMALTAL COR BRANCA, EXTERNA, ESTRUTURA PINTADA EM TONDO "SOL" ESMALTAL, VIDRO CORADO DE 1000x2000mm		

JANELAS		DETALHAMENTO DE CORTES E SEÇÕES				
CÓDIGO	QNTD.	LARG. (M)	ALTURA (M)	MATERIAL	TIPO DE ABERTURA	DESCRIÇÃO
j1	32	60	60	METALICA	DE ABRIR	ESQUADRIA EM ALUMINIO ANODIZADO COR BRANCA, VORO LISO $a = 4 \text{ mm}$
j2	12	70	70	METALICA	DE ABRIR	ESQUADRIA EM ALUMINIO ANODIZADO COR BRANCA, VORO LISO $a = 4 \text{ mm}$
j3	11	100	100	METALICA	DE ABRIR	ESQUADRIA EM ALUMINIO ANODIZADO COR BRANCA, VORO LISO $a = 4 \text{ mm}$
j4	6	150	100	METALICA	DE CORRER	ESQUADRIA EM ALUMINIO ANODIZADO COR BRANCA, VORO LISO $a = 4 \text{ mm}$
j5	1	100	120	METALICA	DE CORRER	ESQUADRIA EM ALUMINIO ANODIZADO COR BRANCA, VORO LISO $a = 4 \text{ mm}$
j6	2	300	70	METALICA	DE CORRER	ESQUADRIA EM ALUMINIO ANODIZADO COR BRANCA, VORO LISO $a = 4 \text{ mm}$
jv1	10	80	100	METALICA	VENEZIANA	ESQUADRIA EM ALUMINIO ANODIZADO COR BRANCA, VORO LISO $a = 4 \text{ mm}$
jv2	**	**	**	METALICA	VENEZIANA	ESQUADRIA EM ALUMINIO ANODIZADO COR BRANCA, VORO LISO $a = 4 \text{ mm}$
jv3	**	**	**	METALICA	VENEZIANA	ESQUADRIA EM ALUMINIO ANODIZADO COR BRANCA, VORO LISO $a = 4 \text{ mm}$
jv4	**	**	**	METALICA	VENEZIANA	ESQUADRIA EM ALUMINIO ANODIZADO COR BRANCA, VORO LISO $a = 4 \text{ mm}$
jv5	**	**	**	METALICA	VENEZIANA	ESQUADRIA EM ALUMINIO ANODIZADO COR BRANCA, VORO LISO $a = 4 \text{ mm}$
PV1	**	VER MEDIDA NO PROJETO		VORO	DE ABRIR	PANO DE VIDRO TEMPLADO, RODIM SER USADAS TANTO NA AREA INTERNA QUANTO NA EXTERIA. ALUMINIO DO PISO

- 1 – COMPLEMENTA ESTE QUOTI, O CASERNO DE ENCARROS E ESPECIFICAÇÕES TÉCNICAS, (180 ANO 15-15 DET-AY-)
- 2 – O PROPRIETÁRIO, RESPONSÁVEL, REALIZA A EXECUÇÃO DE OBRAS, JUNTAMENTE COM O PROPRIETÁRIO, DE COMPROMETIMENTO A CONSTRUIR A CALÇADA QUE É DE SUA RESPONSABILIDADE ADQUIRIÇÃO-A COM AS VIZINHAS EXISTENTES, E ATENDENDO A ACESSIBILIDADE A TODOS, COM RAMPA E CORTES TIPOS TEMOS OS TEMOS DO CÓDIGO DE EDIFICAÇÃO DO DISTRITO FEDERAL E CIRCULAR Nº 133/2008 – SUCAR.
- 3 – O SISTEMA DE CAPTAÇÃO DE ÁGUA DE CHUVA FOI DIMENSIONADO E SERÁ CONSTRUÍDO DE ACORDO COM AS NORMAS TÉCNICAS DA ASSOCIAÇÃO BRASILEIRA DE NORMAS TÉCNICAS – ABNT.
- 4 – AS FACHADAS SERÃO REVESTIDAS EM PINTURA TEXTURIZADA.
- 5 – AS PAREDES QUE ORÇONAM A ESCADA, SERÃO DE ALVENARIA COM 20cm DE ESPESURA E RESISTENTE A 4 H N DE FLECHA.
- 6 – PORTAS ESTANQUES À FUMAGEM E RESISTENTES A 120MM – ENTRAVIDA
- 7 – O PISO DAS ESCADAS E RAMPA S ERÃO DE CIMENTO ASPERO
- 8 – PREVER ILUMINAÇÃO DE EMERGÊNCIA NAS ESCADAS E NA GARAGEM CONFORME NBR 10868.
- 9 – ILUMINAÇÃO NATURAL – DE ACORDO COM ITEM 4.17.12 DA NBR 9077/93 DA ABNT.
- 10 – O PROPRIETÁRIO, RESPONSÁVEL, REALIZA A EXECUÇÃO DE OBRAS, JUNTAMENTE COM O PROPRIETÁRIO, DE COMPROMETIMENTO A EXECUTAR A INSTALAÇÃO DO PISO TÁTI, DE ALERTA E DIRECIONAL, ATENDENDO A NBR 13023-2008, 15.07.2016.

ST	CO	LT	VL	S-LT
24	18	396		

PROJETO: ARQ. PROJETOS E CONSULTORIA LTDA-M

PROJETO: AMARO MUNIZ CASTRO

PROJETO: JHONATA KENNEDY M. DE OLIVEIRA

CONSTRUÇÃO/EXECUÇÃO

POLSA 15	PROJETO: REFORMA, AMPLIAÇÃO E CONSTRUÇÃO DA NOVA CÂMARA MUNICIPAL DE JOÃO PESSOA	
	CILINDRO: TRAVESSA DAS TRINCHERAS, Nº 43, TRINCHERAS, JOÃO PESSOA/PB PROPRIETÁRIO: CÂMARA MUNICIPAL DE JOÃO PESSOA	
RESPONSÁVEL PROJ. CIVIL	RUBRICA PROJ. CIVIL	ARQUITETO ARQUI PROJETO E CONSULTORIA LTDA/ME CNPJ 21.1708690/0001-06 ADRIANO BUZIN CASTRO CAC 422030536
DESENHO COPIA VISTO ESCALAS	Danieli Souza DESENHO(S) COBERTURA, LOCAÇÃO, QUADRO & LEGENDA	#JONATA KENNEDY M. DE OLIVEIRA CAC 422030536 ÁREA DE LOCOMOÇÃO: 1876,85 m² ÁREA COBERTA: 4855,95 m² ÁREA COLOM.: 3677,50 m² ÁREA OCUPADA: 1047,70 m² 1/50 COORDENADA: 33945,50E 4984,95N NOITE DE PROJETO: 1,9629 SURSOLIMÉIA: 12,81 N
DATA: 31/03/2023		RSC: NALZ PAZ JUNIOR RSC: NALZ PAZ JUNIOR RSC: NALZ PAZ JUNIOR



PROJETO APROVADO Nº 2464-23-JP-ALV

Este documento refere-se ao Projeto Arquitetônico Aprovado registrado junto à Diretoria de Controle Urbano da Secretaria Municipal de Planejamento da Prefeitura Municipal de João Pessoa. Este documento deve estar impresso na obra, acompanhado do Alvará.

Processo nº 2464-23-JP-ALV	Emitido em 01/06/2023
----------------------------	-----------------------



 **CORPO DE BOMBEIROS MILITAR DA PARAIBA - AN / 28203/2023**
Data e Hora: 24/05/2023 02:43:59:56g LTZ 01333 TX 000213422023
Assinatura Digital: d5338b0c2761f0804587034206117958a2723bb
Autenticar: https://brasil.gov.br/pt-br/autenticar/



CORTE AA
VISTA
ESC.: 1:75

LEGENDA

AMBIENTES e COTAS DE NÍVEL

PISO
1-PISO CERÂMICO PEI IV, COR CLARA, REJUNTE DE 3,0 mm NA COR CLARA
2-PISO EM CONCRETO DESEMPENADO RÓSTICO SEM PINTURA

TELA
A-LAJE MACIÇA, PREENCHIMENTO DAS IMPERFEIÇÕES EM ARGAMASSA MISTA, LIXADA,
TINTA PVA COR BRANCO NOB
B-FORRO EM GESSO REBAIXADO SOB CANALIZAÇÃO DO PAVIMENTO SUPERIOR,
PINTADO COM TINTA PVA COR BRANCO NOB

PAREDE
I-ACABAMENTO INTERNO, PREENCHIMENTO DAS IMPERFEIÇÕES COM ARGAMASSA,
MASSA ACRILICA E TINTA PVA COR BRANCA
II-ACABAMENTO CERÂMICO PEI II, COR CLARA, REJUNTE DE 3,0 mm NA COR CLARA, ALTURA MÍNIMA DE 1,50 m
III-ACABAMENTO EXTERNO, EXECUTAR PREENCHIMENTO DAS IMPERFEIÇÕES COM ARGAMASSA,
APLICAR TEXTURA ACRILICA COR BRANCA
IV-ACABAMENTO RÚSTICO, EXECUTAR PREENCHIMENTO DAS IMPERFEIÇÕES COM ARGAMASSA,
APLICAR TINTA PVA COR BRANCA

- PAREDE DE ALVENARIA A CONSTRUIR
- PAREDE DRYWALL A CONSTRUIR

QUADRO DE ESQUADRIAS (POR PAVIMENTO)

PORTAS						DESCRIÇÃO
COORD.	QNTD.	LARG. (M)	ALTURA (M)	MATERIAL	TIPO DE ABERTURA	
F01	01	60	210	MADERA	DE ABRIR	PORTA DE MADEIRA COMPENSADA 36mm TIPO PARANÁ, SELOADOR NAS DUAS FACES, MAGNETISMOS DE ALUMINIO A 100% DO PISO.
F02	01	70	210	MADERA	DE ABRIR	PORTA DE MADEIRA COMPENSADA 36mm TIPO PARANÁ, SELOADOR NAS DUAS FACES, MAGNETISMOS DE ALUMINIO A 100% DO PISO.
F03	01	80	178	MADERA	DE ABRIR	PORTA DE MADEIRA COMPENSADA 36mm TIPO PARANÁ, SELOADOR NAS DUAS FACES, MAGNETISMOS DE ALUMINIO A 100% DO PISO.
F04	01	120	210	MADERA	DE ABRIR	PORTA DE MADEIRA COMPENSADA 36mm TIPO PARANÁ, SELOADOR NAS DUAS FACES, MAGNETISMOS DE ALUMINIO A 100% DO PISO.
F05	01	90	210	VIDRO	DE ABRIR	PORTA DE CORREDOIR EM VIDRO TEMPERADO, PODEM SER IGUALMENTE ABERTAS PARA O INTERIOR OU EXTERNO, ALUMINIO A 100% DO PISO.
F06	01	70	210	METALICA	DE ABRIR	PORTA VINETENIA GALVANIZADA, PINTURA COM TINTA EMALTE COR BRANCA, MAGNETISMOS DE ALUMINIO A 100% DO PISO.
F07	01	80	210	METALICA	DE ABRIR	PORTA VINETENIA GALVANIZADA, PINTURA COM TINTA EMALTE COR BRANCA, MAGNETISMOS DE ALUMINIO A 100% DO PISO.
F08	01	80	160	METALICA	DE ABRIR	PORTA VINETENIA GALVANIZADA, PINTURA COM TINTA EMALTE COR BRANCA, MAGNETISMOS DE ALUMINIO A 100% DO PISO.
F09	01	91	242	METALICA	DE CORRER	PORTA DE CORRER EM MADEIRA COMPENSADA 36mm TIPO PARANÁ, SELOADOR NAS DUAS FACES, MAGNETISMOS DE ALUMINIO A 100% DO PISO.
F10	01	91	250	METALICA	DE ABRIR	PORTA METALIC GALVANIZADA, PINTURA COM TINTA EMALTE COR BRANCA.
F11	01	90	210	METALICA	DE ABRIR	PORTA CORTA FOGO PINTADA EM 1942, FABRICADA EM AÇO, COM REFORÇO EM AÇO, REFORÇO EXTERNA, ESTRUTURA REFORÇADA EM 1700S, PORMENTO, REVESTIMENTO DE PISO EM CERMAMICO.

	JANELAS
--	---------

CEGO	QNTD	LARG. (M)	ALTURA (M)	MATERIAL	TIPO DE ABERTURA	DESCRIÇÃO
J1	32	60	60	METALICA	DE ABRIR	ESQUADRIA EM ALUMINIO ANODIZADO COR BRANCA, VORO LISO = 4 mm
J2	12	70	70	METALICA	DE ABRIR	ESQUADRIA EM ALUMINIO ANODIZADO COR BRANCA, VORO LISO = 4 mm
J3	11	100	100	METALICA	DE ABRIR	ESQUADRIA EM ALUMINIO ANODIZADO COR BRANCA, VORO LISO = 4 mm
J4	6	150	100	METALICA	DE CORRER	ESQUADRIA EM ALUMINIO ANODIZADO COR BRANCA, VORO LISO = 4 mm
J5	1	100	120	METALICA	DE CORRER	ESQUADRIA EM ALUMINIO ANODIZADO COR BRANCA, VORO LISO = 4 mm
J6	2	300	70	METALICA	DE CORRER	ESQUADRIA EM ALUMINIO ANODIZADO COR BRANCA, VORO LISO = 4 mm
J7	10	80	100	METALICA	VENEZIANA	ESQUADRIA EM ALUMINIO ANODIZADO COR BRANCA, VORO LISO = 4 mm
J8	**	**	**	METALICA	VENEZIANA	ESQUADRIA EM ALUMINIO ANODIZADO COR BRANCA, VORO LISO = 4 mm
J9	**	**	**	METALICA	VENEZIANA	ESQUADRIA EM ALUMINIO ANODIZADO COR BRANCA, VORO LISO = 4 mm
J10	**	**	**	METALICA	VENEZIANA	ESQUADRIA EM ALUMINIO ANODIZADO COR BRANCA, VORO LISO = 4 mm
J11	**	**	**	METALICA	VENEZIANA	ESQUADRIA EM ALUMINIO ANODIZADO COR BRANCA, VORO LISO = 4 mm
PVT1	**	POR MEDIDA NO PROJETOS		VORO	DE ABRIR	PAU DE VORO TERNISSIMO, PODEM SER USADOS TAMBEM A AREA INTERNA QUANTO NA EXTERIA, ALUMINIO ANODIZADO

NOTA:

- | | |
|----|---|
| 2 | 1 - COMPLEMENTA ESTE PROJETO, O CADENRO DE ENCARGOS E ESPECIFICAÇÕES TÉCNICAS, (180 ARG 15-15 DET-AN) |
| 3 | 2 - O PROFISSIONAL RESPONSÁVEL PELA EXECUÇÃO DE OBRA JUNTAMENTE COM O PROPRIETÁRIO, SE COMPROMETER A CONSTRUIR A CALÇADA QUE A DÊ A SUA RESPONSABILIDADE ALIQUOTADA - CA, COM VÍZIOS IDENTIFICADOS E ATENDENDO ÀS NECESSIDADES DE TODOS, COM RAMPA DE 12% PARA ACESSO DO VEÍCULO DO COLOMBO DE REGISTRAÇÃO DO TRIBUNAL FEDERAL E CIRCULAR Nº 133/2006 - SUE |
| 3 | 3 - O SISTEMA DE CAPTAÇÃO DE ÁGUA DE CHUVA FOI DIMENSIONADO E SERÁ CONSTRUÍDO DE ACORDO COM AS NORMAS TÉCNICAS DA ASSOCIADA REGULADORA DE NORMA TÉCNICA - ANNT |
| 4 | 4 - AS FACHADAS SERÃO REVESTIDAS EM PINTURA TEXTURIZADA. |
| 5 | 5 - AS PARQUES QUE CIRCUNDA A ESCADA, SERÃO DE ALVENARIA COM 20cm de ESPESURA E RESISTENTE A 4 H E FOCOS. |
| 6 | 6 - PORTAS ESTANTES À ESCADA E RESISTENTES A 1200mm - ENTRADA |
| 7 | 7 - O PISO DAS ESCADAS E RAMPAS SERÃO DE CIMENTO ASPERO |
| 8 | 8 - PREVER ILUMINAÇÃO DE EMERGÊNCIA NAS ESCADAS E NA GARAGEM CONFORME NBR 10988. |
| 9 | 9 - ILLUMINACAO LUMINAL - DE ACORDO COM ITEM 4.7.1.2 DA NBR 9077/93 AD. INMT |
| 10 | 10 - O PROFISSIONAL RESPONSÁVEL PELA EXECUÇÃO DE OBRA JUNTAMENTE COM O PROPRIETÁRIO, SE COMPROMETER A DEIXAR A REALIZAÇÃO DO POSTO TOTAL DE PLANTA E PROJEÇÃO, ATENDENDO OS PARÂMETROS ESTABELECIDOS POR NBR 9078 - 16.537/2016) |

01	MAL/06/2023	EXIGÊNCIA CONFORME SOLICITAÇÃO COM
N.º	DATA	MODIFICAÇÃO

ST	CO	LT	VL	S-LT
24	18	396		

PROPRIETÁRIO: CÂMARA MUNICIPAL DE JOÃO PESSOA

PROJETO: ARQ. PROJETOS E CONSULTORIA LTDA-M

PROJETO: AMARO MUNIZ CASTRO

PROJETO: JHONATA KENNEDY M. DE OLIVEIRA

CONSTRUÇÃO/EXECUÇÃO:

FOLHA P6 /15	PROJETO: REFORMA AMPLIAÇÃO E CONSTRUÇÃO DA NOVA CÂMARA MUNICIPAL DE JOÃO PESSOA.		
	LOCAL: TRAVESSA DAS TRINÇEIRAS, Nº. 43, TRINÇEIRAS, JOÃO PESSOA/PB PROPRIETÁRIO: CÂMARA MUNICIPAL DE JOÃO PESSOA		
DESENHO	RESPONSÁVEL	PROJ. EM FOLHA	RUBRICA
CÓPIA	Daniel Souza		ARQUITETA
VISTO			ANILIS PROJETOS E CONSULTORIA LTDA-ME CNPJ 2117080860001-08
ESCALAS	DESENHO(S)		ARMANDO MENDES CASTRO CAU 422000
VTB	CORTE AA		JEANITA KENNEDY MEDEI DE OLIVEIRA CAU 422000
1500			ÁREA DO TERMINO: 106,75 m ² ÁREA CONSTR. 4855,95 m ² ÁREA DO CORT. 397,50 m ² ÁREA COBERTA: 1547,70 m ² LIT. DO CORTADO: 325,00 m ² LIT. DO CORTADO: 245,48 m ² REDE DE APROX.: 1,569 APROXIMADA: 12,81 % REDE NA P.L.P. 1,569 REDE NA P.L.P. 12,81 % REDE NA P.L.P. 1,569 REDE NA P.L.P. 12,81 %
	DATA: 31/03/2003		




Prefeitura Municipal de João Pessoa
Secretaria Municipal de Planejamento - SEPLAN

PROJETO APROVADO Nº 2464-23-JP-ALV


Este documento refere-se ao Projeto Arquitetônico Aprovado registrado junto à Diretoria de Controle Urbano da Secretaria Municipal de Planejamento da Prefeitura Municipal de João Pessoa. Este documento deve estar impresso na obra, acompanhado do Alvará.

Processo nº 2464-23-JP-ALV

Emitido em 01/06/2023

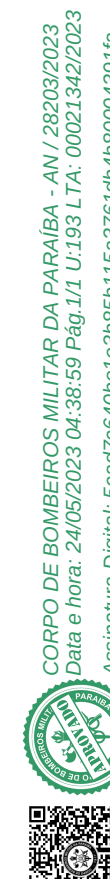



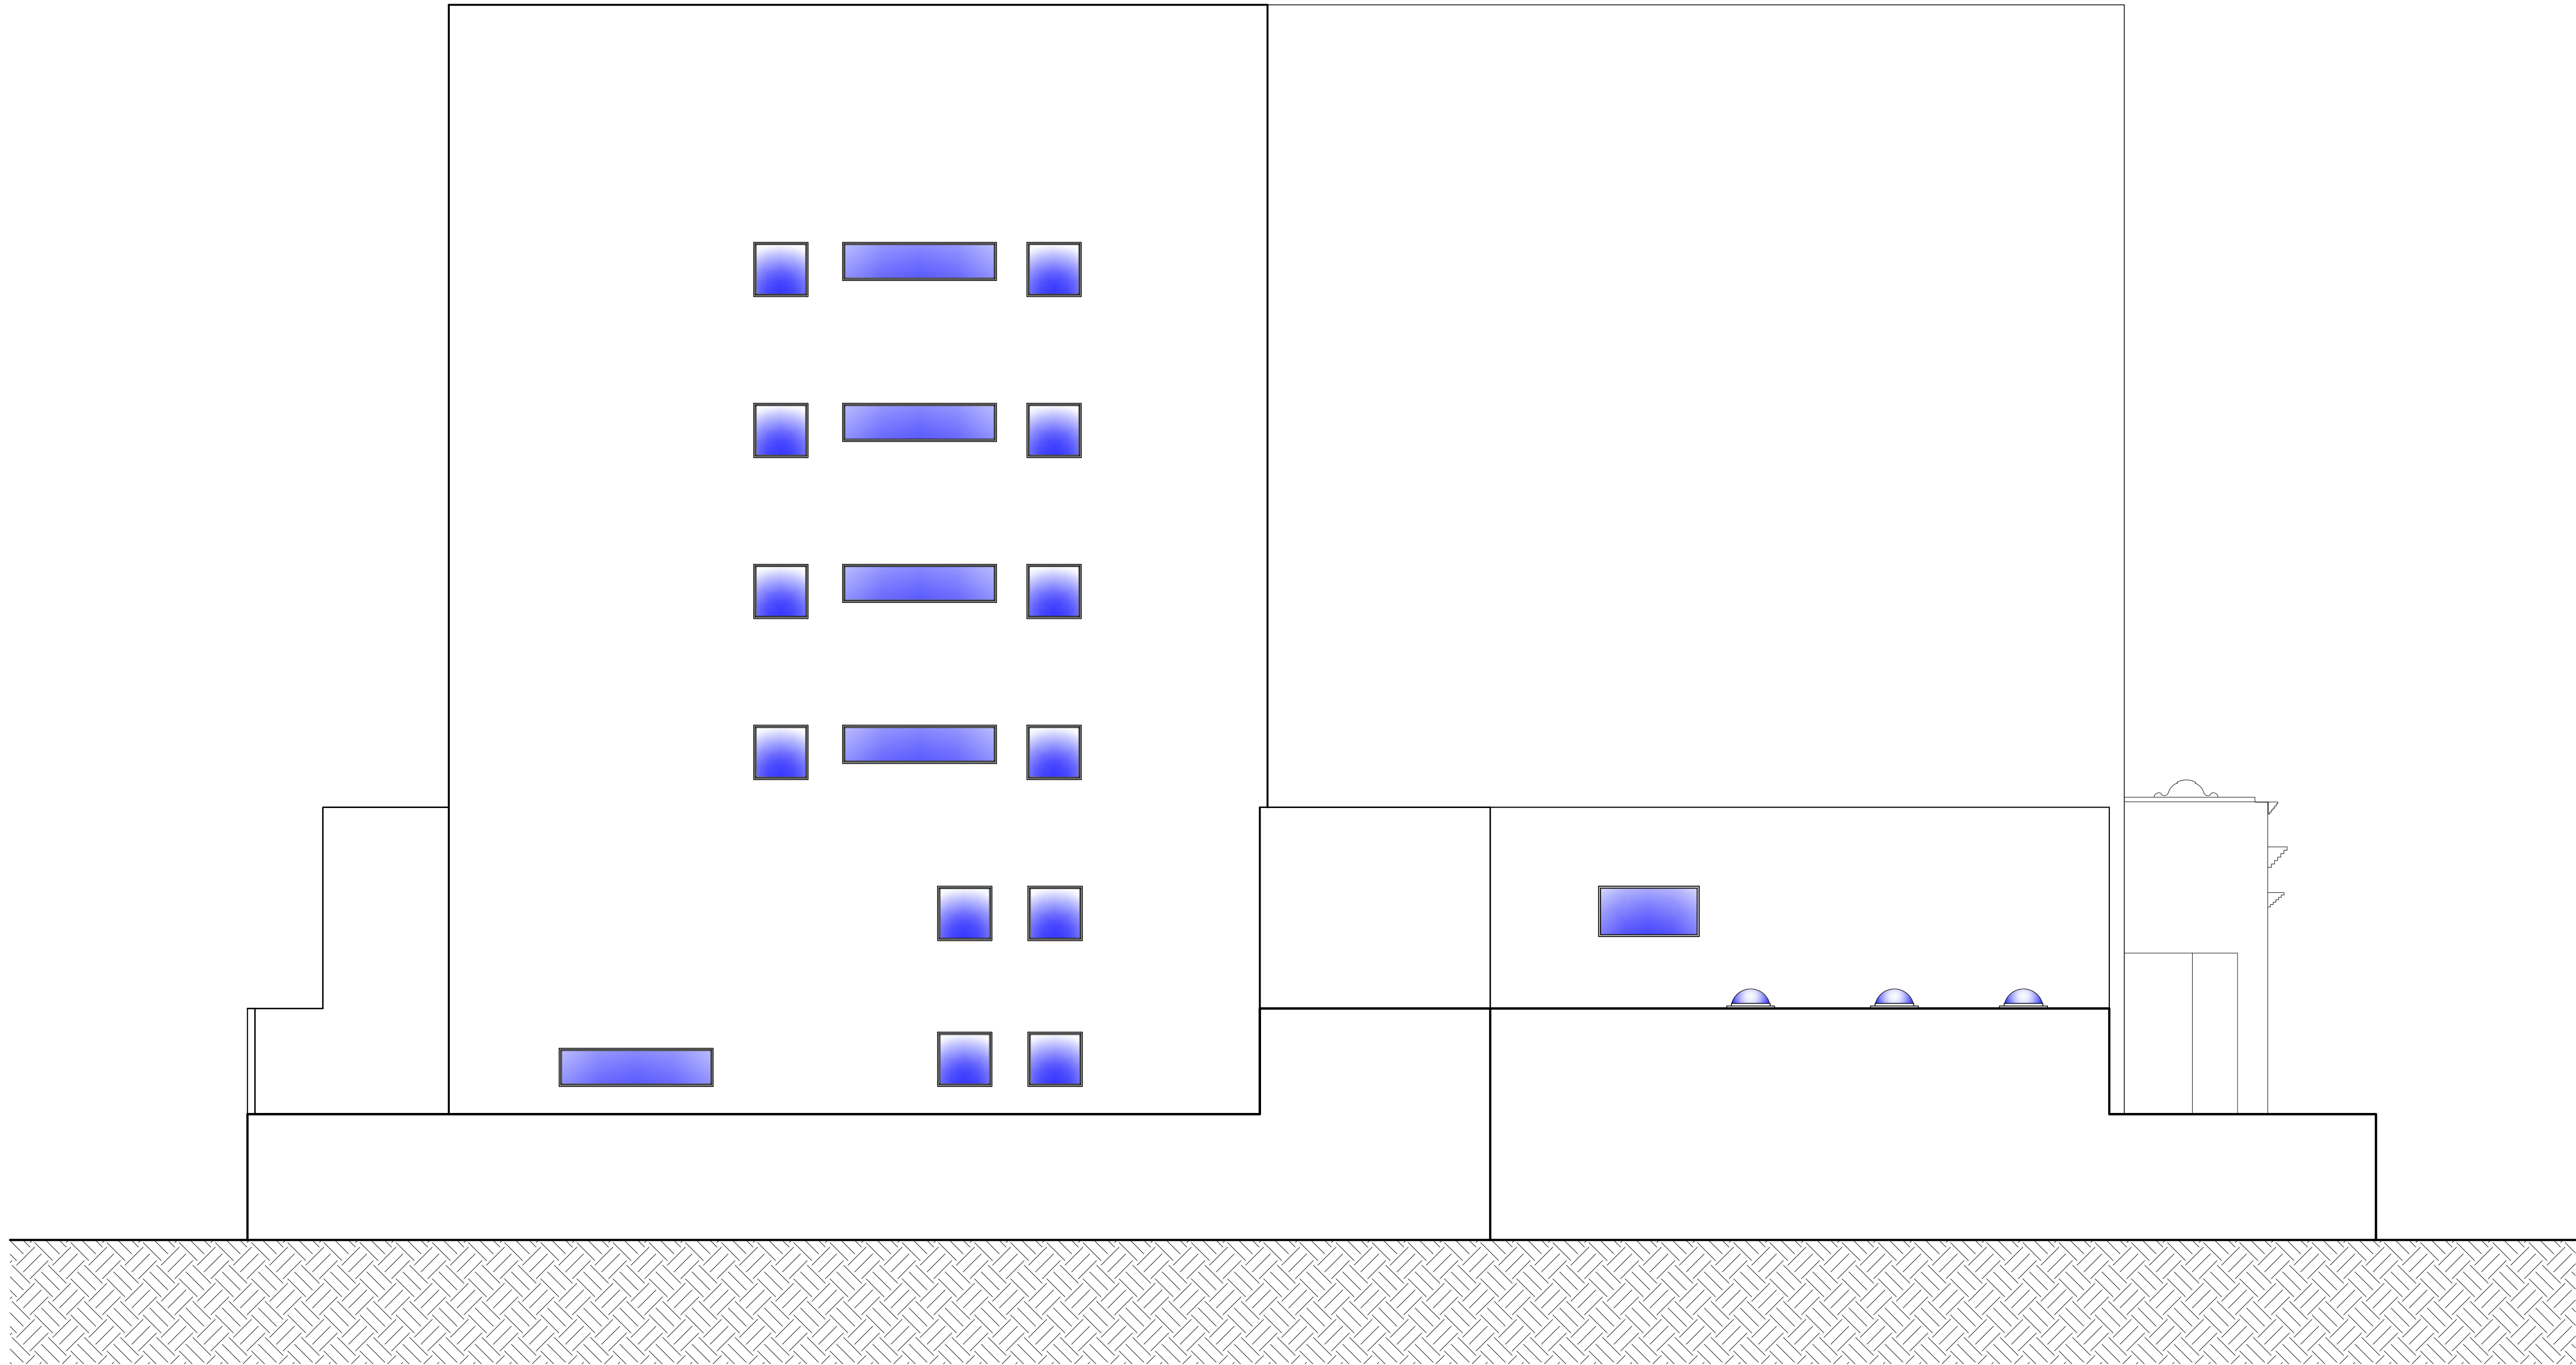

FACHADA OESTE
ESC.: 1:75

LEGENDA

- AMBIENTES e COTAS DE NÍVEL
- PISO
1-PISO CERÂMICO PEI IV, COR CLARA, REJUNTE DE 3,0 mm NA COR CLARA
2-PISO EM CONCRETO DESEMPENADO RÓSTICO SEM PINTURA
- TETO
A-LAJE, MADUA, PREENCHIMENTO DAS IMPERFEIÇÕES EM ARGAMASSA MISTA, LIXADA,
TINTA PVA COR BRANCO NÚV.
B-FORRO EM GESSO REBAIXADO SOB CANALIZAÇÃO DO PAVIMENTO SUPERIOR,
PINTADO COM TINTA PVA COR BRANCO NÚV.
- PAREDE
I-ACABAMENTO INTERNO, PREENCHIMENTO DAS IMPERFEIÇÕES COM ARGAMASSA,
MASSA ACRÍLICA E TINTA PVA COR BRANCA
II-REVESTIMENTO CERÂMICO PEI II, COR CLARA, REJUNTE DE 3,0 mm NA COR CLARA, ALVANCA MÍNIMA DE 1,50 m
III-ACABAMENTO EXTERNO, EXECUTAR PREENCHIMENTO DAS IMPERFEIÇÕES COM ARGAMASSA,
APLICAR TINTA ACRÍLICA COR BRANCA
IV-ACABAMENTO RÓSTICO, EXECUTAR PREENCHIMENTO DAS IMPERFEIÇÕES COM ARGAMASSA,
APLICAR TINTA PVA COR BRANCA
- PAREDE DE ALVENARIA A CONSTRUIR
— PAREDE DRYWALL A CONSTRUIR

QUADRO DE ESQUADRIAS (POR PAVIMENTO)

PORTAS						
CODIGO	QNTD.	LARG. (M)	ALTURA (M)	MATERIAL	TIPO DE ABERTURA	DESCRIÇÃO
P1	**	60	210	MADERA	DE ABRIR	PORTA EM MADERA COMPENSADA 36mm TIPO PARANÁ, SELADOR NAS DUAS FACES, MAÇANETAS DE ALAVANCA A 100cm DO PISO
P2	**	70	210	MADERA	DE ABRIR	PORTA EM MADERA COMPENSADA 36mm TIPO PARANÁ, SELADOR NAS DUAS FACES, MAÇANETAS DE ALAVANCA A 100cm DO PISO
P3	**	80	178	MADERA	DE ABRIR	PORTA EM MADERA COMPENSADA 36mm TIPO PARANÁ, SELADOR NAS DUAS FACES, MAÇANETAS DE ALAVANCA A 100cm DO PISO
P4	**	90	210	MADERA	DE ABRIR	PORTA EM MADERA COMPENSADA 36mm TIPO PARANÁ, SELADOR NAS DUAS FACES, MAÇANETAS DE ALAVANCA A 100cm DO PISO
PF1	**	120	210	VIDRO	DE ABRIR	PORTA DE CORRER EM VIDRO TEMPERADO, PODER SER USADAS TANTO NA ÁREA INTERNA QUANTO NA EXTERNA, ALAVANCA A 100cm DO PISO
PV1	**	70	210	METÁLICA	DE ABRIR	PORTA VENEZIANA GALVANIZADA, PINTURA COM TINTA ESMALTE COR BRANCA, MAÇANETAS DE ALAVANCA A 100cm DO PISO
PV2	**	80	210	METÁLICA	DE ABRIR	PORTA VENEZIANA GALVANIZADA, PINTURA COM TINTA ESMALTE COR BRANCA, MAÇANETAS DE ALAVANCA A 100cm DO PISO
PV3	**	80	160	METÁLICA	DE ABRIR	PORTA VENEZIANA GALVANIZADA, PINTURA COM TINTA ESMALTE COR BRANCA, MAÇANETAS DE ALAVANCA A 100cm DO PISO
PC1	**	80	242	MADERA	DE CORRER	PORTA DE CORRER EM MADERA COMPENSADA 36mm TIPO PARANÁ, SELADOR NAS DUAS FACES, MAÇANETAS DE ALAVANCA A 100cm DO PISO
PM	**	91	250	METÁLICA	DE ABRIR	PORTA METALÔN GALVANIZADA, PINTURA COM TINTA ESMALTE COR BRANCA
PCF	**	90	210	METÁLICA	DE ABRIR	PORTA CORTA FOGO PINTADA NBR 11742, FABRICADA COM CHAPA PINTADA, COMPOSTA DE DUAS CHAPAS EXTERNAS, ESTRUTURA REFORÇADA EM TODO SEU PERÍMETRO, TUBULO RÓDIO DE GESSO EXPANDIDO

JANELAS						
CODIGO	QNTD.	LARG. (M)	ALTURA (M)	MATERIAL	TIPO DE ABERTURA	DESCRIÇÃO
J1	32	60	60	METÁLICA	DE ABRIR	ESQUADRIA EM ALUMÍNIO ANODIZADO COR BRANCA, VORO LISO e = 4 mm
J2	12	70	70	METÁLICA	DE ABRIR	ESQUADRIA EM ALUMÍNIO ANODIZADO COR BRANCA, VORO LISO e = 4 mm
J3	11	100	100	METÁLICA	DE ABRIR	ESQUADRIA EM ALUMÍNIO ANODIZADO COR BRANCA, VORO LISO e = 4 mm
J4	6	150	100	METÁLICA	DE CORRER	ESQUADRIA EM ALUMÍNIO ANODIZADO COR BRANCA, VORO LISO e = 4 mm
J5	1	100	120	METÁLICA	DE CORRER	ESQUADRIA EM ALUMÍNIO ANODIZADO COR BRANCA, VORO LISO e = 4 mm
J6	2	300	70	METÁLICA	DE CORRER	ESQUADRIA EM ALUMÍNIO ANODIZADO COR BRANCA, VORO LISO e = 4 mm
JV1	10	80	100	METÁLICA	VENEZIANA	ESQUADRIA EM ALUMÍNIO ANODIZADO COR BRANCA
JV2	**	**	**	METÁLICA	VENEZIANA	ESQUADRIA EM ALUMÍNIO ANODIZADO COR BRANCA
JV3	**	**	**	METÁLICA	VENEZIANA	ESQUADRIA EM ALUMÍNIO ANODIZADO COR BRANCA
JV4	**	**	**	METÁLICA	VENEZIANA	ESQUADRIA EM ALUMÍNIO ANODIZADO COR BRANCA
JV5	**	**	**	METÁLICA	VENEZIANA	ESQUADRIA EM ALUMÍNIO ANODIZADO COR BRANCA
JV11	**	VER MEDIDA NO PROJETO		VIDRO	DE ABRIR	PANO EM VIDRO TEMPERADO, PODER SER USADAS TANTO NA ÁREA INTERNA QUANTO NA EXTERNA, ALAVANCA A 100cm DO PISO

NOTA:

- 1 - COMPLEMENTAR ESTE PROJETO, O CADERNO DE ENCARGOS E ESPECIFICAÇÕES TÉCNICAS, (180 ARG 15-15 DET-A4)
- 2 - O PROFISSIONAL RESPONSÁVEL PELA EXECUÇÃO DE OBRA, JUNTAMENTE COM O PROPRIETÁRIO, SE COMPROMETEM A CONSTRUIR A CALÇADA QUE É DE SUA RESPONSABILIDADE ADEQUANDO-A COM AS VIZINHAS EXISTENTES, ATENDENDO A ACESSIBILIDADE A TODOS, COM RAMPAIS E OUTROS ITENS NOS TERMOS DO CÓDIGO DE EDIFICAÇÃO DO DISTRITO FEDERAL E CIRCULAR Nº 133/2008 - SUCAR.
- 3 - O SISTEMA DE CAPTAÇÃO DE ÁGUA DE CHUVA FOI DIMENSIONADO E SERÁ CONSTRUÍDO DE ACORDO COM AS NORMAS TÉCNICAS DA ASSOCIAÇÃO BRASILEIRA DE NORMAS TÉCNICAS - ABNT.
- 4 - AS FACHADAS SERÃO REVESTIDAS EM PINTURA TEXTURIZADA.
- 5 - AS PAREDES QUE ORDEMAM A ESCADA, SERÃO DE ALVENARIA COM 20cm DE ESPESURA E RESISTENTE A 4 H DE FOGO.
- 6 - PORTAS ESTANQUES A FUMAÇA E RESISTENTES A 120MIN - ENTRADA
- 7 - O PISO DAS ESCADAS E RAMPAIS SERÃO DE CIMENTADO ASPERO
- 8 - PREVER ILUMINAÇÃO DE EMERGENCIA NAS ESCADAS E NA GARAGEM CONFORME NBR 10898.
- 9 - ILUMINAÇÃO NATURAL - DE ACORDO COM ITEM 4.7.11.2 DA NBR 9077/93 DA ABNT.
- 10 - O PROFISSIONAL RESPONSÁVEL PELA EXECUÇÃO DE OBRA, JUNTAMENTE COM O PROPRIETÁRIO, SE COMPROMETEM A EXECUTAR A INSTALAÇÃO DO PISO TÁXI DE ALERTA E DIRECIONAL, ATENDENDO AOS PARÂMETROS DA ABNT NBR - 16.537/2016).

01 - MAI/06/2023
N.º DATA EXIGIDA CONFORME SOLICITAÇÃO CRM MODIFICAÇÃO

ST	CD	REC	NA	P	AL	LT	V	SL	T
24	18	396							

PROPRIETÁRIO: CÂMARA MUNICIPAL DE JOÃO PESSOA
PROJETO: AMARO MUNIZ CASTRO
PROJETO: AMARON KENNEDY M. DE OLIVEIRA

FOLHA P15 /15		PROJETO: REFORMA AMPLIAÇÃO E CONSTRUÇÃO DA NOVA CÂMARA MUNICIPAL DE JOÃO PESSOA	
LOCAL: TRAVESSA DAS TRINCHEIRAS, Nº 43, TRINCHEIRAS, JOÃO PESSOA/PB		PROPRIETÁRIO: CÂMARA MUNICIPAL DE JOÃO PESSOA	
DESENHO	Daniel Souza	RESPONSÁVEL	RUBRICA
CÓPIA			
VISTO			
ESCALAS	DESENHO(S) FACHADA OESTE e LEGENDA	ÁREA DO TERRENO: 18.76,85 m² ÁREA DA CONST.: 3.977,50 m² ÁREA COBERTA: 1.547,70 m² % DE COBERTURA: 39,16% ÍNDICE DE ÁPROV.: 1,069	
1/75 1/500		ÁREA CONSTRUIDA: 4.805,95 m² ÁREA COBERTA: 1.547,70 m² % PERMEÁVEL: 12,81 %	
DATA: 31/03/2023		REC NA P. ALI. P. ARG1 REC NA P. ALI. P. ARG2 REC NA P. ALI. P. ARG3	



Prefeitura Municipal de João Pessoa
Secretaria Municipal de Planejamento - SEPLAN

PROJETO APROVADO Nº 2464-23-JP-ALV

Este documento refere-se ao Projeto Arquitetônico Aprovado registrado junto à Diretoria de Controle Urbano da Secretaria Municipal de Planejamento da Prefeitura Municipal de João Pessoa. Este documento deve estar impresso na obra, acompanhado do Alvará.

Processo nº 2464-23-JP-ALV Emitido em 01/06/2023

Verifique a autenticidade deste documento através QR CODE (Disponível na câmera do celular sobre este link ou acesse o link abaixo em seu navegador: <https://portal.cas.pfjoaopessoa.pb.gov.br/portal/verificacao/2464-23-JP-ALV>)



LEGENDA

AMBIENTES e COTAS DE NÍVEL

PISO

1-PISO CERÂMICO PEI IV, COR CLARA, REJUNTE DE 3,0 mm NA COR CLARA

2-PISO EM CONCRETO DESEMPENADO RÓSTICO SEM PINTURA

TETO

A-LAJE MADRA, PREENCHIMENTO DAS IMPERFEIÇÕES EM ARGAMASSA MISTA, LIXADA,

B-FORRO EM GESSO REBAIXADO SOB CANALIZAÇÃO DO PAVIMENTO SUPERIOR,

C-PINTURA EM TINTA PVA COR BRANCO NEVO

PAREDE

I-ACABAMENTO INTERNO, PREENCHIMENTO DAS IMPERFEIÇÕES COM ARGAMASSA,

MASSA ACÚLICA E TINTA PVA COR BRANCA

II-REVESTIMENTO CERÂMICO PEI I, COR CLARA, REJUNTE DE 3,0 mm NA COR CLARA, ALTURA MÍNIMA DE 1,50 m

III-ACABAMENTO EXTERNO, EXECUTAR PREENCHIMENTO DAS IMPERFEIÇÕES COM ARGAMASSA,

APLICAR TINTA ACÚLICA COR BRANCA

IV-ACABAMENTO RÓSTICO, EXECUTAR PREENCHIMENTO DAS IMPERFEIÇÕES COM ARGAMASSA,

APLICAR TINTA PVA COR BRANCA

- PAREDE DE ALVENARIA A CONSTRUIR

- PAREDE DRYWALL A CONSTRUIR

QUADRO DE ESQUADRIAS (POR PAVIMENTO)

PORTAS		JANELAS	
CÓDIGO	QNTD.	CÓDIGO	QNTD.
P1	**	J1	32
P2	**	J2	12
P3	**	J3	11
P4	**	J4	6
PF1	**	J5	1
PV1	**	J6	2
PV2	**	JV1	10
PV3	**	JV2	**
PC1	**	JV3	**
PM	**	JV4	**
PCF	**	JV5	**
		PV1	**

NOTA:

1 - COMPLEMENTAR ESTE PROJETO, O CADENHO DE ENCADORNOS E ESPECIFICAÇÕES TÉCNICAS, (800 400 15-15 DET-44)

2 - O PROFISSIONAL RESPONSÁVEL PELA EXECUÇÃO DE OBRA, JUNTAMENTE COM O PROPRIETÁRIO, SE COMPROMETE A CONSTRUIR A CALHA QUE É DE SUA RESPONSABILIDADE ADEQUADA - A COM AS VÍTIAS EXISTENTES, ATENDENDO A ACESSIBILIDADE A TODOS, COM RAMPA E OUTROS ITENS NOS TERMOS DO CÓDIGO DE EDIFICAÇÃO DO DISTRITO FEDERAL E CIRCULAR Nº 133/2008 - SUAR.

3 - O SISTEMA DE CAPTAÇÃO DE ÁGUA DE CHUVA FOI DIMENSIONADO E SERÁ CONSTRUÍDO DE ACORDO COM AS NORMAS TÉCNICAS DA ASSOCIAÇÃO BRASILEIRA DE NORMAS TÉCNICAS - ABNT.

4 - AS FACHADAS SERÃO REVESTIDAS EM PINTURA TEXTURADA.

5 - AS PAREDES QUE ORDEMAM A ESCADA, SERÃO DE ALVENARIA COM 20cm DE ESPESURA E RESISTENTE A 4 H DE FOGO.

6 - PORTAS ESTANQUES A FUMAÇA E RESISTENTES A 120MIN - ENTRADA

7 - O PISO DAS ESCADAS E RAMPA SERÃO DE CIMENTADO ASFÍRTO

8 - PREVER ILUMINAÇÃO DE EMERGÊNCIA NAS ESCADAS E NA GARAGEM CONFORME NBR 10898.

9 - ILUMINAÇÃO NATURAL - DE ACORDO COM ITEM 4.7.11.2 DA NBR 9077/93 DA ABNT.

10 - O PROFISSIONAL RESPONSÁVEL PELA EXECUÇÃO DE OBRA, JUNTAMENTE COM O PROPRIETÁRIO, SE COMPROMETE A EXECUTAR A INSTALAÇÃO DO PISO TÁIL DE ALERTA E DIRECIONAL, ATENDENDO AOS PARÂMETROS DA ABNT (NBR - 15.537/2016).

01 - MAI/2023

EXISTENTE CONFORME SOLICITAÇÃO CDM

MODIFICAÇÃO

ST

CD

NSC NA P.M.P.

LT

VS

SLT

24

18

398

1

1

1

PROPRIETÁRIO:

CÂMARA MUNICIPAL DE JOÃO PESSOA

PROJETO:

PROJETO DE REFORMA E CONSTRUÇÃO DA NOVA CÂMARA MUNICIPAL DE JOÃO PESSOA

PROJETO:

AMARO MUNIZ CASTRO

PROJETO:

JHONATA KENNEDY M. DE OLIVEIRA

CONSTRUÇÃO/EXECUÇÃO:

TRAVESSA DAS TRINCHERAS, Nº 43, TRINCHERAS, JOÃO PESSOA/PB

FOLHA

P2

/15

PROJETO:

REFORMA E CONSTRUÇÃO DA NOVA CÂMARA MUNICIPAL DE JOÃO PESSOA

LOCAL:

TRAVESSA DAS TRINCHERAS, Nº 43, TRINCHERAS, JOÃO PESSOA/PB

PROPRIETÁRIO:

CÂMARA MUNICIPAL DE JOÃO PESSOA

RESPONSÁVEL:

ARQUITETURA

DESENHO:

Daniel Souza

CÓPIA:

VISTO:

ESCALAS:

1/15

PAV. TERREO SETORES 1 e 2,

QUADRO e LEGENDA

DATA:

31/03/2023

ÁREA DO TERRENO:

1876,86 m²

ÁREA DE CONSTRUÇÃO:

4805,95 m²

ÁREA COBERTA:

3877,50 m²

ÁREA COBERTA:

1047,70 m²

ÁREA DE PAVIMENTO:

2548,44 m²

ÍNDICE DE APROV.:

1,059

ÍNDICE DE APROV.:

12,81 %

NSC NA P.M.P. PROJ.

NSC NA P.M.P. PROJ.

NSC NA P.M.P. PROJ.

NSC NA P.M.P. PROJ.

NSC NA P.M.P. PROJ.

NSC NA P.M.P. PROJ.

JOÃO PESSOA

cidade que cresce

Prefeitura Municipal de João Pessoa

Secretaria Municipal de Planejamento - SEPLAN

PROJETO APROVADO Nº 2464-23-JP-ALV

Este documento refere-se ao Projeto Arquitetônico Aprovado registrado junto à Diretoria de Controle Urbano da Secretaria Municipal de Planejamento da Prefeitura Municipal de João Pessoa. Este documento deve estar impresso na obra, acompanhado do Alvará.

Processo nº 2464-23-JP-ALV

Emitido em 01/05/2023

Verifique a autenticidade deste documento através do QR CODE. (Disponível na câmera do celular sobre o documento, o link abaixo em seu navegador: <https://portal.cad-projetos.com.br/verificacao/consultar/2464-23-JP-ALV-2023>)

COPIA

1

2

PAV. TERREO SETORES 1 e 2
PLANTA
ESC.: 1:75

PROJETO APROVADO Nº 2464-23-JP-ALV

PROJETO APROVADO Nº 2464-23-JP-ALV

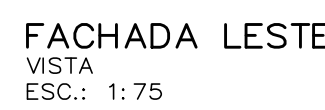

QUADRO DE ESQUADRIAS (POR PAVIMENTO)

Processo nº 2464-23-JP-ALV Emitido em 01/06/2023

Verifique a autenticidade deste documento através QR CODE (Posicionando o celular sobre ele) ou acessando o link abaixo em seu navegador: <https://produtos.pmf.ufmg.net/consultas/processos/view/processos/view/2464-23-JP-ALV/131>



LEGENDA

AMBIENTES e COTAS DE NÍVEL

PISO

1-PISO CERÂMICO PEI IV, COR CLARA, REJANTE DE 3,0 mm NA COR CLARA

2-PISO EM CONCRETO DESPENHADO RUSTICO SEM PINTURA

TETO

A-LAJE MADIA, PREENCHIMENTO DAS IMPERFEIÇÕES EM ARGAMASSA MISTA, LIXADA, TINTA PVA COR BRANCO NEN

B-FORRO EM GESSO REBAIXADO SOB CANALIZAÇÃO DO PAVIMENTO SUPERIOR, PINTADO COM TINTA PVA COR BRANCO NEN

PAREDE

I-ACABAMENTO INTERNO, PREENCHIMENTO DAS IMPERFEIÇÕES COM ARGAMASSA, MASSA ACÚLICA E TINTA PVA COR BRANCA

II-REVESTIMENTO CERÂMICO PEI I, COR CLARA, REJANTE DE 3,0 mm NA COR CLARA, ALTA MÍNIMA DE 1,50 m

III-ACABAMENTO EXTERNO, EXECUTAR PREENCHIMENTO DAS IMPERFEIÇÕES COM ARGAMASSA, APLICAR TEXTURA ACÚLICA COR BRANCA

IV-ACABAMENTO RUSTICO, EXECUTAR PREENCHIMENTO DAS IMPERFEIÇÕES COM ARGAMASSA, APLICAR TINTA PVA COR BRANCA

- PAREDE DE ALVENARIA A CONSTRUIR

- PAREDE DRYWALL A CONSTRUIR

QUADRO DE ESQUADRIAS (POR PAVIMENTO)

PORTAS						
CODIGO	QNTD.	LARG. (M)	ALTURA (M)	MATERIAL	TIPO DE ABERTURA	DESCRIÇÃO
P1	**	60	210	MADERA	DE ABRI	PORTA EM MADERA COMPENSADA 36mm TIPO PARANÁ, SELADOR NAS DUAS FACES, MAÇANETAS DE ALAVANCA A 100cm DO PISO
P2	**	70	210	MADERA	DE ABRI	PORTA EM MADERA COMPENSADA 36mm TIPO PARANÁ, SELADOR NAS DUAS FACES, MAÇANETAS DE ALAVANCA A 100cm DO PISO
P3	**	80	178	MADERA	DE ABRI	PORTA EM MADERA COMPENSADA 36mm TIPO PARANÁ, SELADOR NAS DUAS FACES, MAÇANETAS DE ALAVANCA A 100cm DO PISO
P4	**	90	210	MADERA	DE ABRI	PORTA EM MADERA COMPENSADA 36mm TIPO PARANÁ, SELADOR NAS DUAS FACES, MAÇANETAS DE ALAVANCA A 100cm DO PISO
PF1	**	120	210	VIDRO	DE ABRI	PORTA DE CORRER EM VIDRO TEMPERADO, PODER SER USADAS TANTO NA ÁREA INTERNA QUANTO NA EXTERNA, ALAVANCA A 100cm DO PISO
PV1	**	70	210	METALICA	DE ABRI	PORTA VENEZIANA GALVANIZADA, PINTURA COM TINTA ESMALTE COR BRANCA, MAÇANETAS DE ALAVANCA A 100cm DO PISO
PV2	**	80	210	METALICA	DE ABRI	PORTA VENEZIANA GALVANIZADA, PINTURA COM TINTA ESMALTE COR BRANCA, MAÇANETAS DE ALAVANCA A 100cm DO PISO
PV3	**	80	160	METALICA	DE ABRI	PORTA VENEZIANA GALVANIZADA, PINTURA COM TINTA ESMALTE COR BRANCA, MAÇANETAS DE ALAVANCA A 100cm DO PISO
PC1	**	80	242	MADERA	DE CORRER	PORTA DE CORRER EM MADERA COMPENSADA 36mm TIPO PARANÁ, SELADOR NAS DUAS FACES, MAÇANETAS DE ALAVANCA A 100cm DO PISO
PM	**	91	250	METALICA	DE ABRI	PORTA METALON GALVANIZADA, PINTURA COM TINTA ESMALTE COR BRANCA
PCF	**	90	210	METALICA	DE ABRI	PORTA CORTA FOGO PINTADA NBR 11742, FABRICADA COM CHAPA PINTADA, COMPOSTA DE DUAS CHAMAS EXTERNAS, ESTRUTURA REFORÇADA EM TODO SEU PERÍMETRO, TÚCULO RÍGIDO DE GESSO EXPANDIDO
JANELAS						
CODIGO	QNTD.	LARG. (M)	ALTURA (M)	MATERIAL	TIPO DE ABERTURA	DESCRIÇÃO
J1	32	60	60	METALICA	DE ABRI	ESQUADRIA EM ALUMINIO ANODIZADO COR BRANCA, VIDRO LISO 4" = 4 mm
J2	12	70	70	METALICA	DE ABRI	ESQUADRIA EM ALUMINIO ANODIZADO COR BRANCA, VIDRO LISO 4" = 4 mm
J3	11	100	100	METALICA	DE ABRI	ESQUADRIA EM ALUMINIO ANODIZADO COR BRANCA, VIDRO LISO 4" = 4 mm
J4	6	150	100	METALICA	DE CORRER	ESQUADRIA EM ALUMINIO ANODIZADO COR BRANCA, VIDRO LISO 4" = 4 mm
J5	1	100	120	METALICA	DE CORRER	ESQUADRIA EM ALUMINIO ANODIZADO COR BRANCA, VIDRO LISO 4" = 4 mm
J6	2	300	70	METALICA	DE CORRER	ESQUADRIA EM ALUMINIO ANODIZADO COR BRANCA, VIDRO LISO 4" = 4 mm
JV1	10	80	100	METALICA	VENEZIANA	ESQUADRIA EM ALUMINIO ANODIZADO COR BRANCA
JV2	**	**	**	METALICA	VENEZIANA	ESQUADRIA EM ALUMINIO ANODIZADO COR BRANCA
JV3	**	**	**	METALICA	VENEZIANA	ESQUADRIA EM ALUMINIO ANODIZADO COR BRANCA
JV4	**	**	**	METALICA	VENEZIANA	ESQUADRIA EM ALUMINIO ANODIZADO COR BRANCA
JV5	**	**	**	METALICA	VENEZIANA	ESQUADRIA EM ALUMINIO ANODIZADO COR BRANCA
PV1	**	VER MEDIDA NO PROJETO		VIDRO	DE ABRI	PANO EM VIDRO TEMPERADO, PODER SER USADAS TANTO NA ÁREA INTERNA QUANTO NA EXTERNA, ALAVANCA A 100cm DO PISO

NOTA:

1 - COMPLEMENTAR ESTE PROJETO, O CADRÃO DE ENCARGOS E ESPECIFICAÇÕES TÉCNICAS, (180 ARG 15-15 DET-A4)

2 - O PROFISSIONAL RESPONSÁVEL PELA EXECUÇÃO DE OBRA, JUNTAMENTE COM O PROPRIETÁRIO, SE COMPROMETEM A CONSTRUIR A CALÇADA QUE É DE SUA RESPONSABILIDADE ADEQUANDO-A COM AS VIZINHAS EXISTENTES, ATENDENDO A ACESSIBILIDADE A TODOS, COM RAMPA E OUTROS ITENS NOS TERMOS DO CÓDIGO DE EDIFICAÇÃO DO DISTRITO FEDERAL E CIRCULAR Nº 133/2008 - SUCAR.

3 - O SISTEMA DE CAPTAÇÃO DE ÁGUA DE CHUVA FOI IMPLANTADO E SERÁ CONSTRUÍDO DE ACORDO COM AS NORMAS TÉCNICAS DA ASSOCIAÇÃO BRASILEIRA DE NORMAS TÉCNICAS - ABNT.

4 - AS FACHADAS SERÃO REVESTIDAS EM PINTURA TEXTURIZADA.

5 - AS PAREDES QUE ORDEMAM A ESCADA, SERÃO DE ALVENARIA COM 20cm DE ESPESURA E RESISTENTE A 4 H DE FOGO.

6 - PORTAS ESTANQUES A FUMAÇA E RESISTENTES A 120min - ENTRADA

7 - O PISO DAS ESCADAS E RAMPA SERÃO DE CIMENTO ASPERO

8 - PREVER ILUMINAÇÃO DE EMERGÊNCIA NAS ESCADAS E NA GARAGEM CONFORME NBR 10888.

9 - ILUMINAÇÃO NATURAL - DE ACORDO COM ITEM 4.7.11.2 DA NBR 9077/93 DA ABNT.

10 - O PROFISSIONAL RESPONSÁVEL PELA EXECUÇÃO DE OBRA, JUNTAMENTE COM O PROPRIETÁRIO, SE COMPROMETEM A EXECUTAR A INSTALAÇÃO DO PISO TATIL DE ALERTA E ORIENTAÇÃO, ATENDENDO AOS PARÂMETROS DA ABNT (NBR - 16.537/2016).

01	MA/06/2023	EXISTENTE CONFORME SOLICITAÇÃO COM MODIFICAÇÃO		
ST	CD	REC NA P.M.J.P.	VS	SLT
24	18	398		
PROPRIETÁRIO: CÂMARA MUNICIPAL DE JOÃO PESSOA				
PROJETO: PROJETO DE CONSULTORIA LTDA-ME				
PROJETO: AMARO MUNIZ CASTRO				
PROJETO: JHONATA KENNEDY M. DE OLIVEIRA				
CONSTRUÇÃO/EXECUÇÃO:				
FOLHA	PROJETO: REFORMA AMPLIAÇÃO E CONSTRUÇÃO DA NOVA CÂMARA MUNICIPAL DE JOÃO PESSOA			
P3	LOCAL: TRAVESSA DAS TRINCHEIRAS, Nº 43, TRINCHEIRAS, JOÃO PESSOA/PB			
/15	PROPRIETÁRIO: CÂMARA MUNICIPAL DE JOÃO PESSOA			
DESENHO	RESPONSÁVEL	RUBRICA	ARQUITETURA	
CÓPIA	Daniel Souza		ARQUITETURA	
VISTO			AMARO MUNIZ CASTRO	
ESCALAS	DESENHO(S)	JHONATA KENNEDY M. DE OLIVEIRA		
1/15	PAV. MEZANINO SETORES 1 e 2, QUADRO e LEGENDA	CÁMARA MUNICIPAL DE JOÃO PESSOA		
1/500		CÁMARA MUNICIPAL DE JOÃO PESSOA		
DATA: 31/03/2023				
ÁREA DO TERRENO: 1876,86 m²				
ÁREA CONSTRUÍDA: 4855,95 m²				
ÁREA DA CONDIÇÃO: 3677,50 m²				
ÁREA OCUPADA: 1047,70 m²				
TAXA DE OCUPAÇÃO: 55,86%				
TAXA DE COBERTURA: 260,44 m²				
TAXA DE COBERTURA: 12,81%				
TAXA DE COBERTURA: 12,81%				



Prefeitura Municipal de João Pessoa
Secretaria Municipal de Planejamento - SEPLAN

PROJETO APROVADO Nº 2464-23-JP-ALV

Este documento refere-se ao Projeto Arquitetônico Aprovado registrado junto à Diretoria de Controle Urbano da Secretaria Municipal de Planejamento da Prefeitura Municipal de João Pessoa. Este documento deve estar impresso na obra, acompanhado do Alvará.

Processo Nº 2464-23-JP-ALV Emitido em 01/06/2023



Verifique a autenticidade deste documento através do QR CODE. (Disponível na câmera do celular sobre o QR CODE). O link abaixo em seu navegador: <https://portal.cad-projetos-arquitetonicos.com.br/consultar-projetos/2464-23-JP-ALV-cnpj-180>

COPYRIGHT DE DESENHOS ARQUITETÔNICOS DA PARABÁ - ANO 2023/2024
Todos os direitos reservados. É proibida a reprodução total ou parcial deste documento sem a autorização expressa do autor.
Autor: Daniel Souza
Assessor: Amaro Muniz Castro


FACHADA NORTE


FACHADA SUL

FACHADA OESTE


FACHADA LESTE

PAV. MEZANINO SETORES 1 e 2
PLANTA
ESC.: 1:75

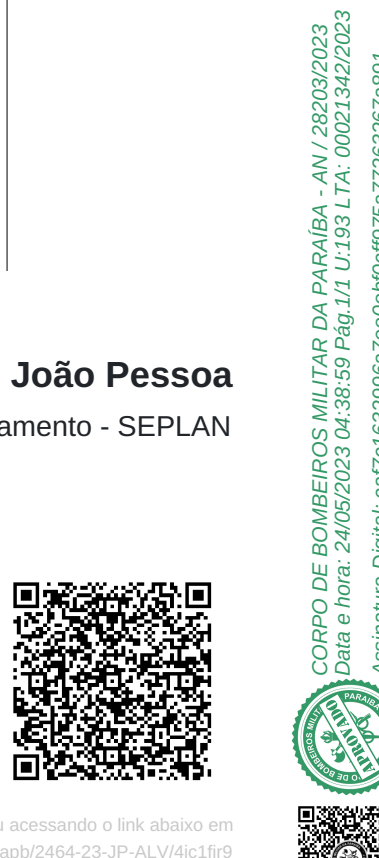

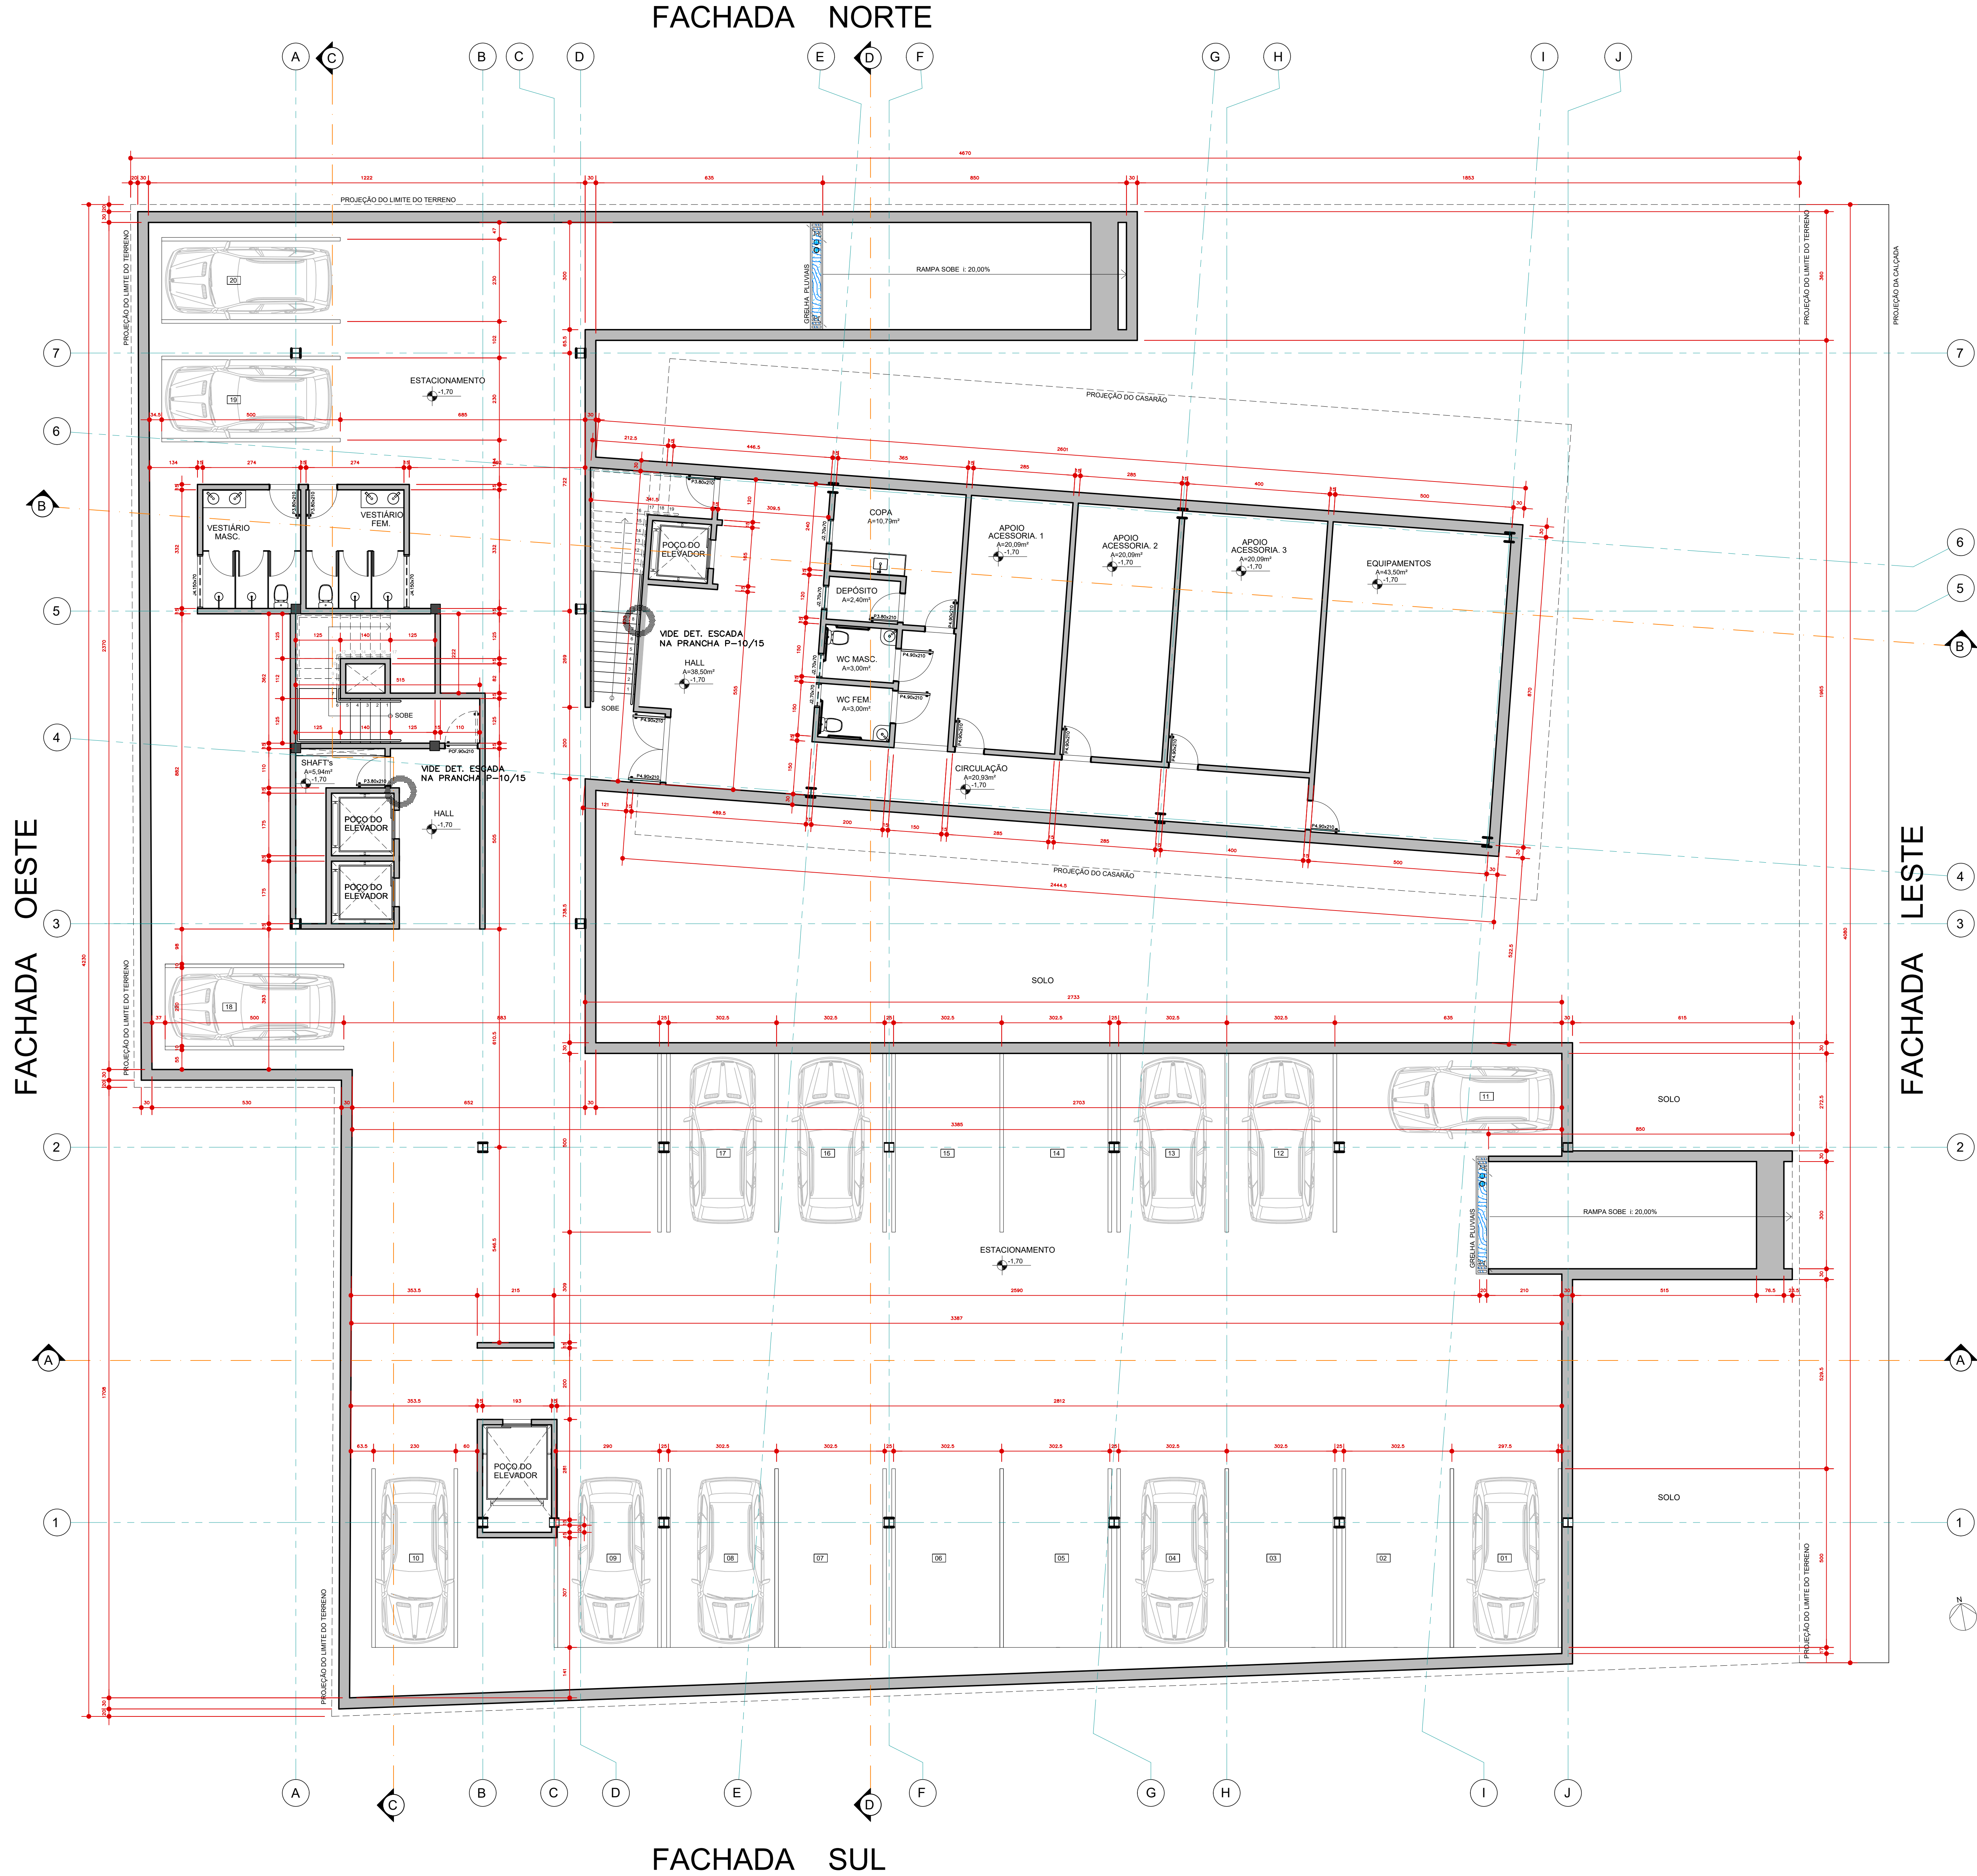

PAV. SEMISUBSOLO SETORES 1 e 2
PLANTA
ESC.: 1:75

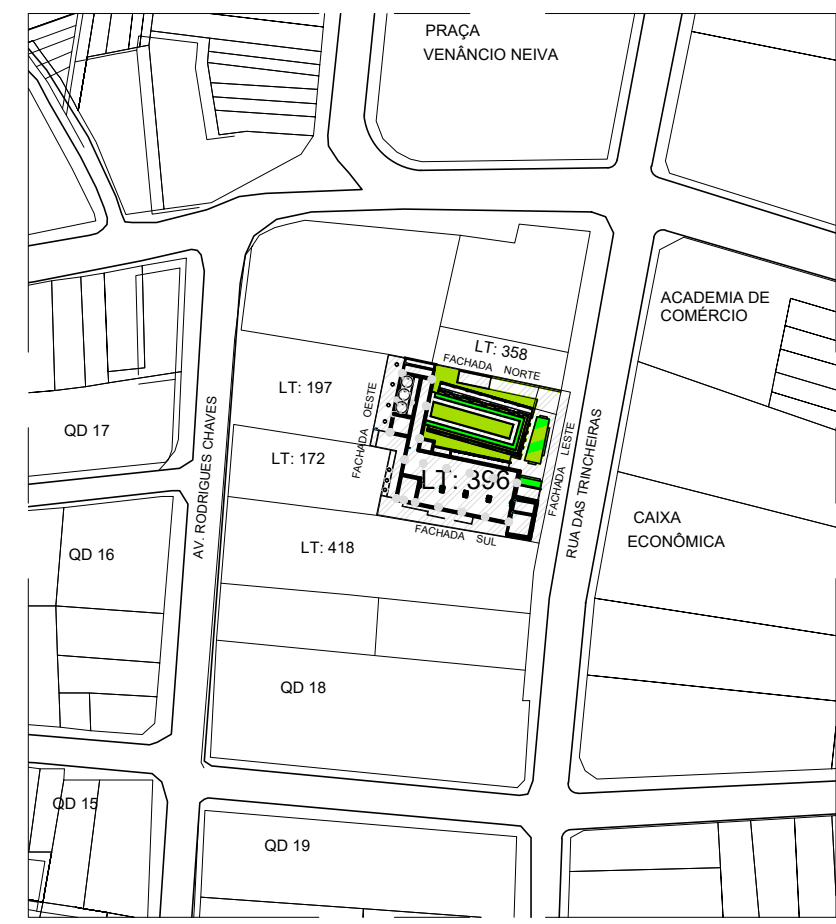

SITUAÇÃO
PLANTA
ESC.: 1:2000

LEGENDA

- AMBIENTES e COTAS DE NÍVEL
- PISO
- 1-PISO CERÂMICO PEI IV, COR CLARA, REJUNTE DE 3,0 mm NA COR CLARA
- 2-PISO EM CONCRETO DESEMPENADO RÓSTICO SEM PINTURA
- TEJO
- A-LA-E, MADEIRA, PREENCHIMENTO DAS IMPERFEIÇÕES EM ARGAMASSA MISTA, LIXADA, TINTA PVA COR BRANCO NÍVEL
- B-FORRO EM GESSO REBAIXADO SOB CANALIZAÇÃO DO PAVIMENTO SUPERIOR, PINTADO COM TINTA PVA COR BRANCO NÍVEL
- PARDE
- I-ACABAMENTO INTERIO, PREENCHIMENTO DAS IMPERFEIÇÕES COM ARGAMASSA, MASSA ACRÍLICA E TINTA PVA COR BRANCA
- II-REVESTIMENTO CERÂMICO PEI I, COR CLARA, REJUNTE DE 3,0 mm NA COR CLARA, ALARGA MÍNIMA DE 1,50 m
- III-ACABAMENTO EXTERIO, EXCULCAR PREENCHIMENTO DAS IMPERFEIÇÕES COM ARGAMASSA, APLICAR TINTA ACRÍLICA COR BRANCA
- IV-ACABAMENTO RÓSTICO, EXCULCAR PREENCHIMENTO DAS IMPERFEIÇÕES COM ARGAMASSA, APLICAR TINTA PVA COR BRANCA
- PAREDE DE ALVENARIA A CONSTRUIR
- PAREDE DRYWALL A CONSTRUIR

QUADRO DE ESQUADRIAS (POR PAVIMENTO)

PORTAS		QTD.	LARG. (M)	ALTURA (M)	MATERIAL	TIPO DE ABERTURA	DESCRIÇÃO
P1	**	60	210	MADERA	DE ABRIR	PORTA EM MADEIRA COMPENSADA 36mm TIPO PARANA, SELADOR NAS DUAS FACES, MAÇANETAS DE ALAVANCA A 100cm DO PISO	
P2	**	70	210	MADERA	DE ABRIR	PORTA EM MADEIRA COMPENSADA 36mm TIPO PARANA, SELADOR NAS DUAS FACES, MAÇANETAS DE ALAVANCA A 100cm DO PISO	
P3	**	80	178	MADERA	DE ABRIR	PORTA EM MADEIRA COMPENSADA 36mm TIPO PARANA, SELADOR NAS DUAS FACES, MAÇANETAS DE ALAVANCA A 100cm DO PISO	
P4	**	90	210	MADERA	DE ABRIR	PORTA EM MADEIRA COMPENSADA 36mm TIPO PARANA, SELADOR NAS DUAS FACES, MAÇANETAS DE ALAVANCA A 100cm DO PISO	
PF1	**	120	210	VIDRO	DE ABRIR	PORTA DE CORRER EM VIDRO TEMPERADO, PODEM SER USADAS TANTO NA ÁREA INTERNA QUANTO NA EXTERNA, ALAVANCA A 100cm DO PISO	
PV1	**	70	210	METÁLICA	DE ABRIR	PORTA VENEZIANA GALVANIZADA, PINTURA COM TINTA ESMALTE COR BRANCA, MAÇANETAS DE ALAVANCA A 100cm DO PISO	
PV2	**	80	210	METÁLICA	DE ABRIR	PORTA VENEZIANA GALVANIZADA, PINTURA COM TINTA ESMALTE COR BRANCA, MAÇANETAS DE ALAVANCA A 100cm DO PISO	
PV3	**	80	160	METÁLICA	DE ABRIR	PORTA VENEZIANA GALVANIZADA, PINTURA COM TINTA ESMALTE COR BRANCA, MAÇANETAS DE ALAVANCA A 100cm DO PISO	
PC1	**	80	242	MADERA	DE CORRER	PORTA DE CORRER EM MADEIRA COMPENSADA 36mm TIPO PARANA, SELADOR NAS DUAS FACES, MAÇANETAS DE ALAVANCA A 100cm DO PISO	
PM	**	91	250	METÁLICA	DE ABRIR	PORTA METALON GALVANIZADA, PINTURA COM TINTA ESMALTE COR BRANCA	
PCF	**	90	210	METÁLICA	DE ABRIR	PORTA CORTA FOLDO PINTADA NBR 11742, FABRICADA COM CHAPA PINTADA, CORREDORES DE DUAS CAMADAS EXTERNAS, ESTRUTURA REFORÇADA EM TODO SEU PERÍMETRO, NÚCLEO PISO DE GESSO EXPANDIDO	

JANELAS		QTD.	LARG. (M)	ALTURA (M)	MATERIAL	TIPO DE ABERTURA	DESCRIÇÃO
J1	32	60	60	METÁLICA	DE ABRIR	ESQUADRIA EM ALUMÍNIO ANODIZADO COR BRANCA, VIDRO LISO 4" = 4 mm	
J2	12	70	70	METÁLICA	DE ABRIR	ESQUADRIA EM ALUMÍNIO ANODIZADO COR BRANCA, VIDRO LISO 4" = 4 mm	
J3	11	100	100	METÁLICA	DE ABRIR	ESQUADRIA EM ALUMÍNIO ANODIZADO COR BRANCA, VIDRO LISO 4" = 4 mm	
J4	6	150	100	METÁLICA	DE CORRER	ESQUADRIA EM ALUMÍNIO ANODIZADO COR BRANCA, VIDRO LISO 4" = 4 mm	
J5	1	100	120	METÁLICA	DE CORRER	ESQUADRIA EM ALUMÍNIO ANODIZADO COR BRANCA, VIDRO LISO 4" = 4 mm	
J6	2	300	70	METÁLICA	DE CORRER	ESQUADRIA EM ALUMÍNIO ANODIZADO COR BRANCA, VIDRO LISO 4" = 4 mm	
JV1	10	80	100	METÁLICA	VENEZIANA	ESQUADRIA EM ALUMÍNIO ANODIZADO COR BRANCA, VIDRO LISO 4" = 4 mm	
JV2	**	**	**	METÁLICA	VENEZIANA	ESQUADRIA EM ALUMÍNIO ANODIZADO COR BRANCA, VIDRO LISO 4" = 4 mm	
JV3	**	**	**	METÁLICA	VENEZIANA	ESQUADRIA EM ALUMÍNIO ANODIZADO COR BRANCA, VIDRO LISO 4" = 4 mm	
JV4	**	**	**	METÁLICA	VENEZIANA	ESQUADRIA EM ALUMÍNIO ANODIZADO COR BRANCA, VIDRO LISO 4" = 4 mm	
JV5	**	**	**	METÁLICA	VENEZIANA	ESQUADRIA EM ALUMÍNIO ANODIZADO COR BRANCA, VIDRO LISO 4" = 4 mm	
PV1	VER MEDIDA NO PROJETO			VIDRO	DE ABRIR	PANO EM VIDRO TEMPERADO, PODEM SER USADAS TANTO NA ÁREA INTERNA QUANTO NA EXTERNA, ALAVANCA A 100cm DO PISO	

NOTA:

- 1 - COMPLEMENTAR ESTE PROJETO, O CADENHO DE ENCARGOS E ESPECIFICAÇÕES TÉCNICAS, (180 ARG 15-15 DET-A4)
- 2 - O PROFISSIONAL RESPONSÁVEL PELA EXECUÇÃO DE OBRA, JUNTAMENTE COM O PROPRIETÁRIO, SE COMPROMETEM A CONSTRUIR A CALÇADA QUE É DE SUA RESPONSABILIDADE ADEQUANDO-A COM AS VARIÁVEIS EXISTENTES - ATENDENDO A ACESSIBILIDADE A TODOS, COM RAMPAS E OUTROS ITENS NOS TERMOS DO CÓDIGO DE EDIFICAÇÃO DO DISTRITO FEDERAL E CIRCULAR Nº 133/2008 - SUCAR.
- 3 - O SISTEMA DE CAPTAÇÃO DE ÁGUA DE CHUVA FOI DIMENSIONADO E SERÁ CONSTRUÍDO DE ACORDO COM AS NORMAS TÉCNICAS DA ASSOCIAÇÃO BRASILEIRA DE NORMAS TÉCNICAS - ABNT.
- 4 - AS FACHADAS SERÃO REVESTIDAS EM PINTURA TEXTURIZADA.
- 5 - AS PAREDES QUE ORDEMAM A ESCADA, SERÃO DE ALVENARIA COM 20cm DE ESPESURA E RESISTENTE A 4 H DE FOGO.
- 6 - PORTAS ESTANQUES A FUMAÇA E RESISTENTES A 120min - ENTRADA
- 7 - O PISO DAS ESCADAS E RAMPAS SERÃO DE CIMENTADO ASPERO
- 8 - PREVER ILUMINAÇÃO DE EMERGÊNCIA NAS ESCADAS E NA GARAGEM CONFORME NBR 10898.
- 9 - ILUMINAÇÃO NATURAL - DE ACORDO COM ITEM 4.7.11.2 DA NBR 9077/93 DA ABNT.
- 10 - O PROFISSIONAL RESPONSÁVEL PELA EXECUÇÃO DE OBRA, JUNTAMENTE COM O PROPRIETÁRIO, SE COMPROMETEM A EXECUTAR A INSTALAÇÃO DO PISO TATO DE ALERTA E DIRECIONAL ATENDENDO AOS PARÂMETROS DA ABNT (NBR - 16.537/2016).

01 - MA/06/2023
Nº DATA
EXEÇÃO CONFORME SOLUÇÃO COM MODIFICAÇÃO

ST	OD	RSC NA P.M.J.P.	LT	VS	S/LT
24	18	398			

PROPRIETÁRIO: CÂMARA MUNICIPAL DE JOÃO PESSOA

PROJETO: ARQUITETOS E CONSULTORIA LTDA-ME

PROJETO: AMARO MUNIZ CASTRO

PROJETO: JHONATA KENNEDY M. DE OLIVEIRA

CONSTRUÇÃO/EXECUÇÃO:

FOLHA	PROJETO: REFORMA AMPLIAÇÃO E CONSTRUÇÃO DA NOVA CÂMARA MUNICIPAL DE JOÃO PESSOA
P1	LOCAL: TRAVESSA DAS TRINCEIRAS, Nº 43, TRINCEIRAS, JOÃO PESSOA/PB
/15	PROPRIETÁRIO: CÂMARA MUNICIPAL DE JOÃO PESSOA
DESENHO	RESPONSÁVEL: RUBRICA: ARQUITETURA
Daniel Souza	ARQUITETOS E CONSULTORIA LTDA-ME
CÓPIA	CNPJ 21170860/0001-06
AMARO MUNIZ CASTRO	CAU 422509
VISTO	JHONATA KENNEDY M. DE OLIVEIRA
CAU 422509	
ESCALAS	DESENHO(S)
1/15	PAV. SEMISUBSOLO
1/500	SETORES 1 e 2
	SITUAÇÃO e LEGENDA
	DATA: 31/03/2023

ÁREA DO TERRENO 1.876,85 m²
ÁREA DE CONSTRUÇÃO 480,95 m²
ÁREA DA CONDIÇÃO 367,50 m²
ÁREA OCUPADA 1.047,70 m²
TAXA DE OCUPAÇÃO 55,85%
TAXA DE PERMEABILIDADE 28,04 m²
ÍNDICE DE ÁRVORES 1,659
ÍNDICE DE ÁRVORES 12,81 m²

RSC NA P.M.J.P. ARG1 RSC NA P.M.J.P. ARG2 RSC NA P.M.J.P. ARG3 RSC NA P.M.J.P. ARG4




Prefeitura Municipal de João Pessoa
Secretaria Municipal de Planejamento - SEPLAN

PROJETO APROVADO Nº 2464-23-JP-ALV


Este documento refere-se ao Projeto Arquitetônico Aprovado registrado junto à Diretoria de Controle Urbano da Secretaria Municipal de Planejamento da Prefeitura Municipal de João Pessoa. Este documento deve estar impresso na obra, acompanhado do Alvará.

Processo nº 2464-23-JP-ALV Emitido em 01/06/2023



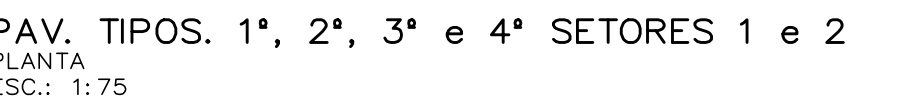

24		16		366		100% NA P.M.P.P.		15,7	
PROPRIETÁRIO: CAMARA MUNICIPAL DE JOAO PESSOA									
PROJETO: AMPLIACAO DE PRODUCAO E CONSULTORIA LTDA ME									
PROJETO: AMARO MUNIZ CASTRO									
PROJETO: JHONATA KENNEDY M. DE OLIVEIRA									
CONSTRUÇÃO/EXECUÇÃO:									
FOLHA P4 /15									
PROJETO: REFORMA AMPLIACAO E CONSTRUCAO DA NOVA CAMARA MUNICIPAL DE JOAO PESSOA. LOCAL: TRAVESSA DAS TRINCHERAS, Nº43, TRINCHERAS, JOAO PESSOA/PB PROPRIETÁRIO: CAMARA MUNICIPAL DE JOAO PESSOA									
DESENHO		RESPONSÁVEL Daniel Souza		RUBRICA		ARQUITETURA ARDUJ PROJETOS E CONSULTORIA LTDA ME CNPJ: 12.170.800/0001-08 AMARO MUNIZ CASTRO CAU A22500 JHONATA KENNEDY M. DE OLIVEIRA CAU A24236-6			
CÓPIA		1/75		PAV. TIPOS. 1º, 2º, 3º e 4º SETORES 1 e 2. QUADRO e LEGENDA		ÁREA DE TERRENO 1876,85 m² ÁREA CONSTR. 8077,50 m² ÁREA OCUPADA 1047,70 m² TÍTULOS DE OCUPACAO: 23/06/84 ONTE AREA PERMITEVAL 104,44 m² INDIC. DE APROV.: 1,958 INDIC. DE APROV.: 12,81 %			
VISTO		1500		DATA: 31/03/2023		ÁREA CONSTRIDA 4555,95 m² ÁREA CONSTR. 8077,50 m² ÁREA OCUPADA 1047,70 m² TÍTULOS DE OCUPACAO: 23/06/84 ONTE AREA PERMITEVAL 104,44 m² INDIC. DE APROV.: 1,958 INDIC. DE APROV.: 12,81 %			
ESCALAS		1/75		DATA: 31/03/2023		ÁREA CONSTRIDA 4555,95 m² ÁREA CONSTR. 8077,50 m² ÁREA OCUPADA 1047,70 m² TÍTULOS DE OCUPACAO: 23/06/84 ONTE AREA PERMITEVAL 104,44 m² INDIC. DE APROV.: 1,958 INDIC. DE APROV.: 12,81 %			
1500		DATA: 31/03/2023		DATA: 31/03/2023		ÁREA CONSTRIDA 4555,95 m² ÁREA CONSTR. 8077,50 m² ÁREA OCUPADA 1047,70 m² TÍTULOS DE OCUPACAO: 23/06/84 ONTE AREA PERMITEVAL 104,44 m² INDIC. DE APROV.: 1,958 INDIC. DE APROV.: 12,81 %			

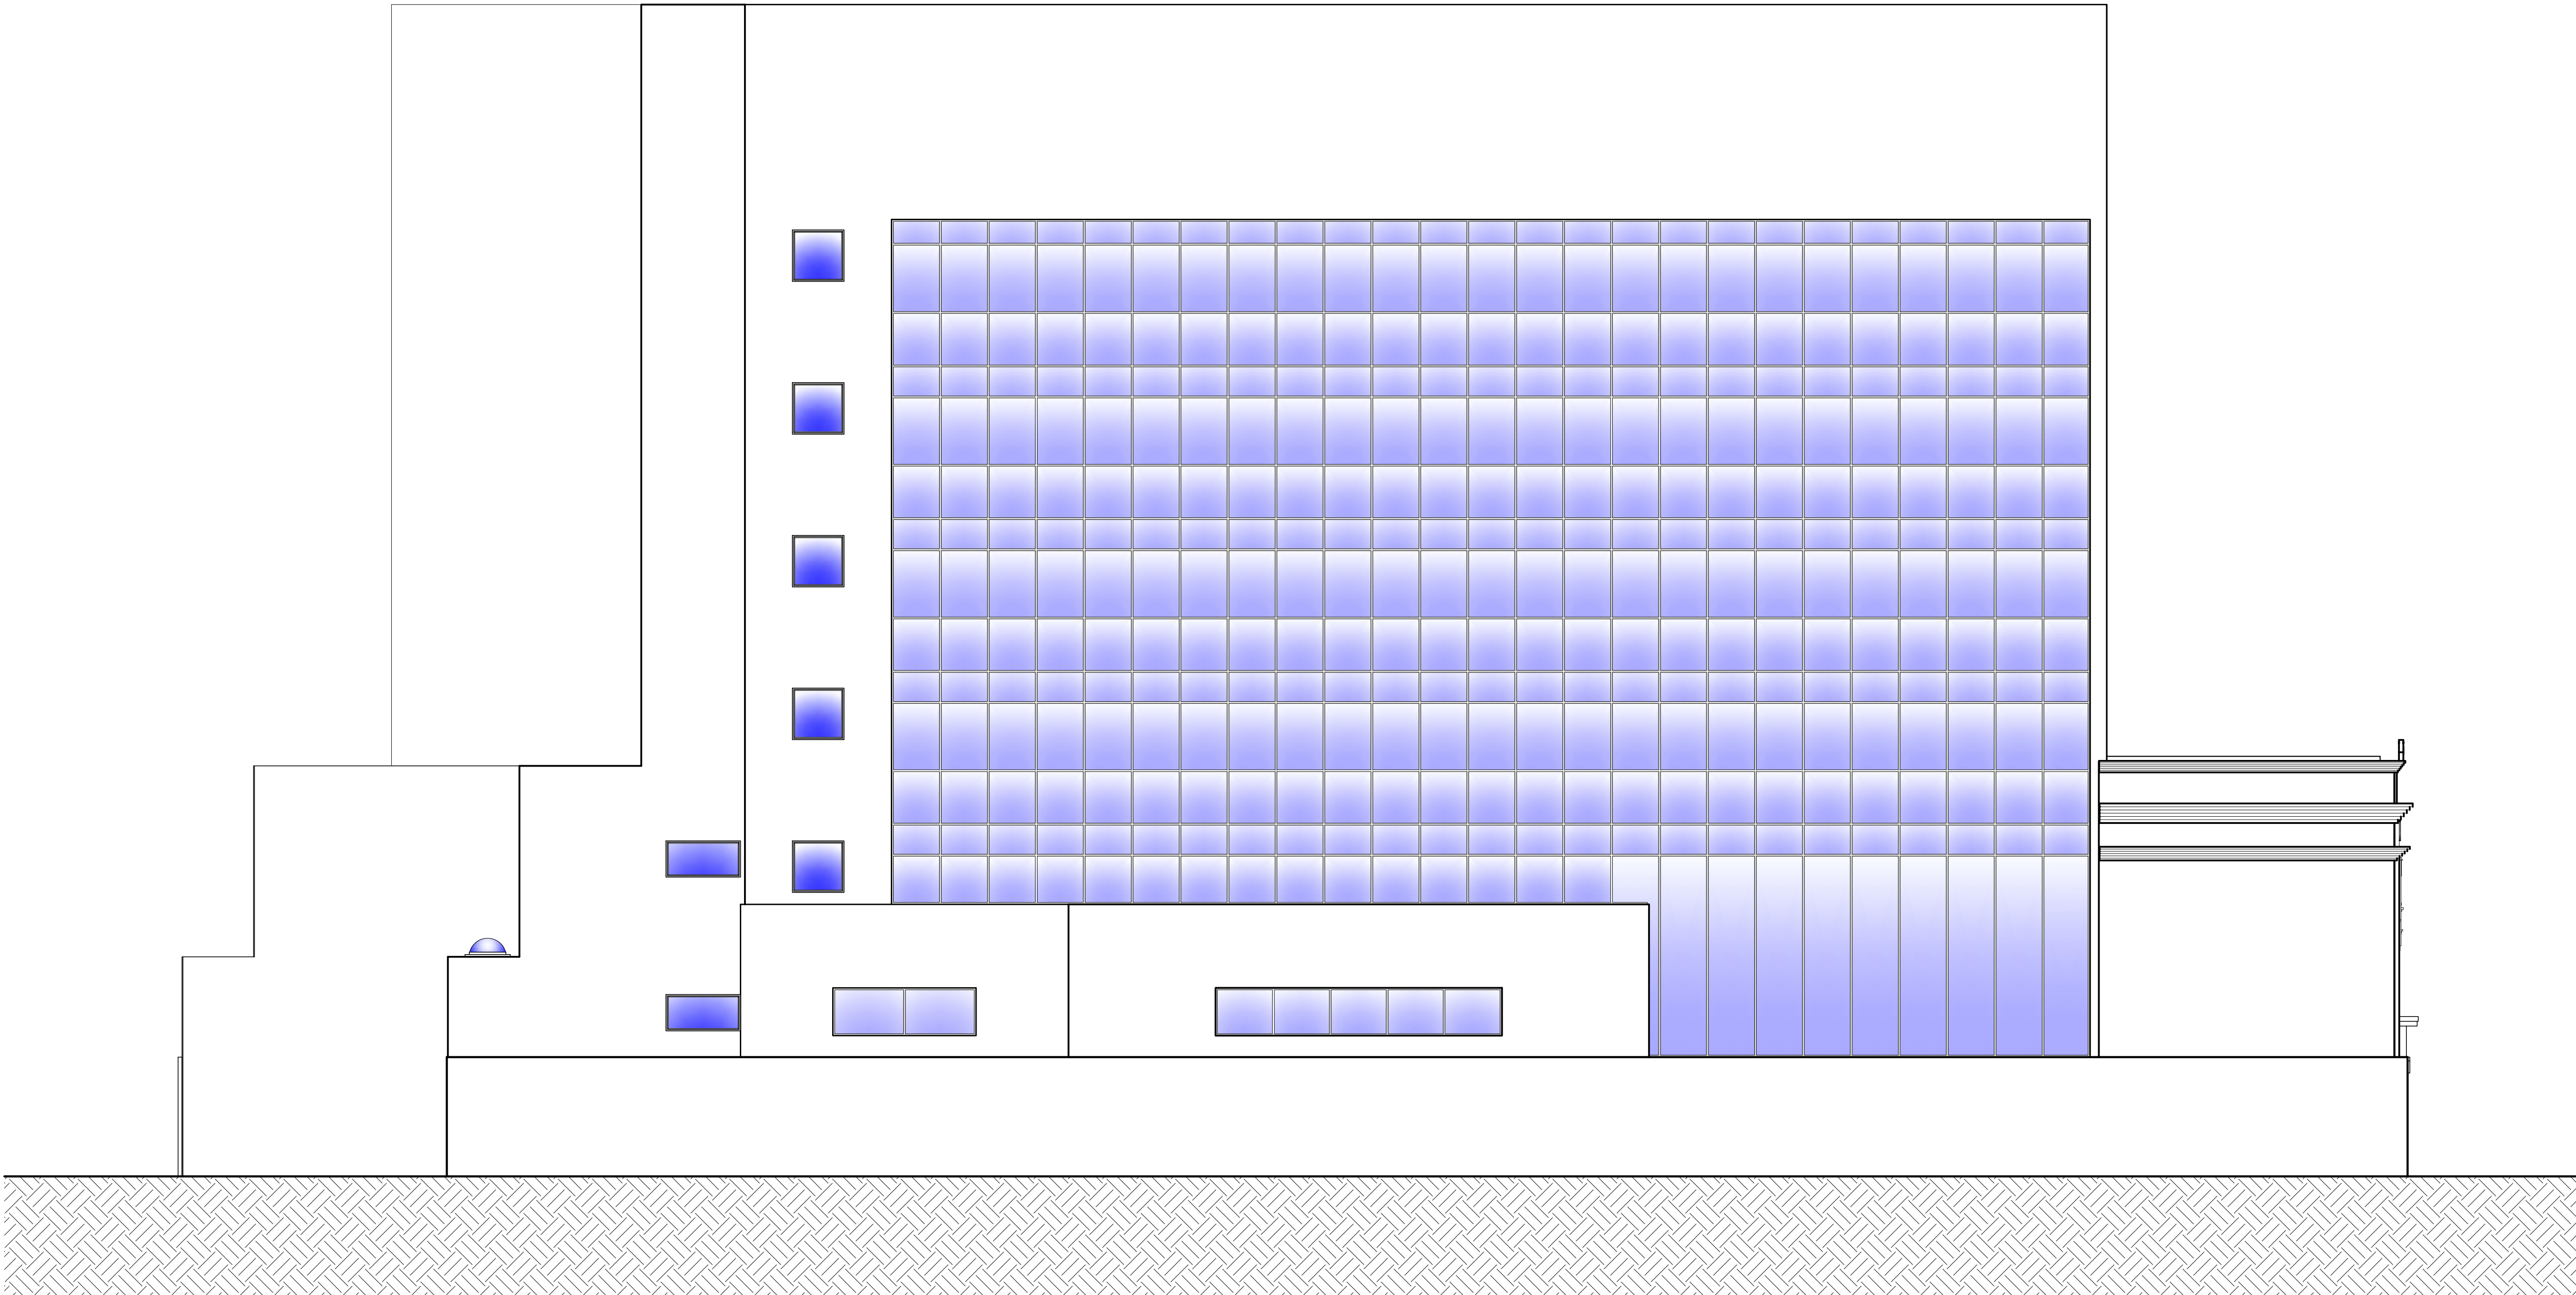

FACHADA SUL
VISTA
ESCALA: 1:75

LEGENDA

- AMBIENTES e COTAS DE NÍVEL
- PISO**
1-PISO CERÂMICO PEI IV, COR CLARA, REJUNTE DE 3,0 mm NA COR CLARA
2-PISO EM CONCRETO DESEMPENADO RÓSTICO SEM PINTURA
- TEJO**
A-LA-E, MADRUA, PREENCHIMENTO DAS IMPERFEIÇÕES EM ARGAMASSA MISTA, LIXADA,
TINTA PVA COR BRANCO NOVO
B-FORRO EM GESSO REBAIXADO SOB CANALIZAÇÃO DO PAVIMENTO SUPERIOR,
PINTADO COM TINTA PVA COR BRANCO NOVO
- PARDE**
I-ACABAMENTO INTERIO, PREENCHIMENTO DAS IMPERFEIÇÕES COM ARGAMASSA,
MASSA ACRÍLICA E TINTA PVA COR BRANCA
II-REVESTIMENTO CERÂMICO PEI I, COR CLARA, REJUNTE DE 3,0 mm NA COR CLARA, ALARGA MÍNIMA DE 1,50 m
III-ACABAMENTO EXTERIO, EXCUTAR PREENCHIMENTO DAS IMPERFEIÇÕES COM ARGAMASSA,
APLICAR TINTA ACRÍLICA COR BRANCA
IV-ACABAMENTO RÓSTICO, EXCUTAR PREENCHIMENTO DAS IMPERFEIÇÕES COM ARGAMASSA,
APLICAR TINTA PVA COR BRANCA
- PAREDE DE ALVENARIA A CONSTRUIR
— PAREDE DRYWALL A CONSTRUIR

QUADRO DE ESQUADRIAS (POR PAVIMENTO)

PORTAS					
CÓDIGO	QNTD.	LARG. (M)	ALTURA (M)	MATERIAL	TIPO DE ABERTURA
P1	**	60	210	MADERA	DE ABRI
P2	**	70	210	MADERA	DE ABRI
P3	**	80	178	MADERA	DE ABRI
P4	**	90	210	MADERA	DE ABRI
PF1	**	120	210	VIDRO	DE ABRI
PV1	**	70	210	METÁLICA	DE ABRI
PV2	**	80	210	METÁLICA	DE ABRI
PV3	**	80	160	METÁLICA	DE ABRI
PC1	**	80	242	MADERA	DE CORRE
PM	**	91	250	METÁLICA	DE ABRI
PCF	**	90	210	METÁLICA	DE ABRI

JANELAS					
CÓDIGO	QNTD.	LARG. (M)	ALTURA (M)	MATERIAL	TIPO DE ABERTURA
J1	32	60	60	METÁLICA	DE ABRI
J2	12	70	70	METÁLICA	DE ABRI
J3	11	100	100	METÁLICA	DE ABRI
J4	6	150	100	METÁLICA	DE CORRE
J5	1	100	120	METÁLICA	DE CORRE
J6	2	300	70	METÁLICA	DE CORRE
JV1	10	80	100	METÁLICA	VENEZIANA
JV2	**	**	**	METÁLICA	VENEZIANA
JV3	**	**	**	METÁLICA	VENEZIANA
JV4	**	**	**	METÁLICA	VENEZIANA
JV5	**	**	**	METÁLICA	VENEZIANA
PV1	**	VER MEDIDA NO PROJETO	VER MEDIDA NO PROJETO	VIDRO	DE ABRI

NOTA:

- 1 - COMPLEMENTA ESTE PROJETO, O CADERNO DE ENCARGOS E ESPECIFICAÇÕES TÉCNICAS, (180 ARG 15-15 DET-AA)
- 2 - O PROFISSIONAL RESPONSÁVEL PELA EXECUÇÃO DE OBRA, JUNTAMENTE COM O PROPRIETÁRIO, SE COMPROMETEM A CONSTRUIR A OBRAS QUE E DE SUA RESPONSABILIDADE ADEQUANDO-A COM AS VARIÁVEIS EXISTENTES, ATENDENDO A ACESSIBILIDADE A TODOS, COM RAMPAIS E OUTROS ITENS NOS TERMOS DO CÓDIGO DE EDIFICAÇÃO DO DISTRITO FEDERAL E CIRCULAR Nº 133/2008- SUCAR.
- 3 - O SISTEMA DE CAPTAÇÃO DE ÁGUA DE CHUVA FOI DIMENSIONADO E SERÁ CONSTRUÍDO DE ACORDO COM AS NORMAS TÉCNICAS DA ASSOCIAÇÃO BRASILEIRA DE NORMAS TÉCNICAS - ABNT.
- 4 - AS FACHADAS SERÃO REVESTIDAS EM PINTURA TEXTURIZADA.
- 5 - AS PAREDES QUE ORDEMAM A ESCADA, SERÃO DE ALVENARIA COM 20cm DE ESPESURA E RESISTENTE A 4 H DE FOGO.
- 6 - PORTAS ESTANQUES A FUMAÇA E RESISTENTES A 120MIN - ENTRADA
- 7 - O PISO DAS ESCADAS E RAMPAIS SERÃO DE CIMENTADO ASPERO
- 8 - PREVER ILUMINAÇÃO DE EMERGÊNCIA NAS ESCADAS E NA GARAGEM CONFORME NBR 10898.
- 9 - ILUMINAÇÃO NATURAL - DE ACORDO COM ITEM 4.7.11.2 DA NBR 9077/93 DA ABNT.
- 10 - O PROFISSIONAL RESPONSÁVEL PELA EXECUÇÃO DE OBRA, JUNTAMENTE COM O PROPRIETÁRIO, SE COMPROMETEM A EXECUTAR A INSTALAÇÃO DO PISO TATO DE ALERTA E DIRECIONAL, ATENDENDO AOS PARÂMETROS DA ABNT NBR - 16.537/2016).

01 MA/04/2023 EXISTE CONFORME SOLUÇÃO COM
N.º DATA MODIFICAÇÃO

ST	OD	REC NA P.M.J.P.	Y	S/LT
24	18	398		

PROPRIETÁRIO: CÂMARA MUNICIPAL DE JOÃO PESSOA
PROJETO: ARQUITETURA
PROJETO: AMARO MUNIZ CASTRO
PROJETO: JONATANA KENNEDY M. DE OLIVEIRA

FOLHA P13 /15				PROJETO: REFORMA AMPLIAÇÃO E CONSTRUÇÃO DA NOVA CÂMARA MUNICIPAL DE JOÃO PESSOA. LOCAL: TRAVESSA DAS TRINCEIRAS, Nº 43, TRINCEIRAS, JOÃO PESSOA/PB PROPRIETÁRIO: CÂMARA MUNICIPAL DE JOÃO PESSOA			
DESENHO		RESPONSÁVEL	RUBRICA	ARQUITETURA			
CÓPIA		Daniel Souza		ARQUITETURA			
VISTO				AMARO MUNIZ CASTRO			
ESCALAS		DESENHO(S)		JONATANA KENNEDY M. DE OLIVEIRA			
1/15		FACHADA SUL e LEGENDA		CÂMARA MUNICIPAL DE JOÃO PESSOA			
1/500				CÂMARA MUNICIPAL DE JOÃO PESSOA			
		DATA: 31/03/2023		CÂMARA MUNICIPAL DE JOÃO PESSOA			



Prefeitura Municipal de João Pessoa
Secretaria Municipal de Planejamento - SEPLAN

PROJETO APROVADO Nº 2464-23-JP-ALV

Este documento refere-se ao Projeto Arqueológico Aprovado registrado junto à Diretoria de Controle Urbano da Secretaria Municipal de Planejamento da Prefeitura Municipal de João Pessoa. Este documento deve estar impresso na obra, acompanhado do Alvará.

Processo nº 2464-23-JP-ALV Emitido em 01/06/2023



Verifique a autenticidade deste documento através QR CODE (Disponível na câmera do celular sobre este no aplicativo) e link abaixo em seu navegador: <https://portal.casaprefeitura.pb.gov.br/portal/verificacao/2464-23-JP-ALV>